1 STATO ATTUALE

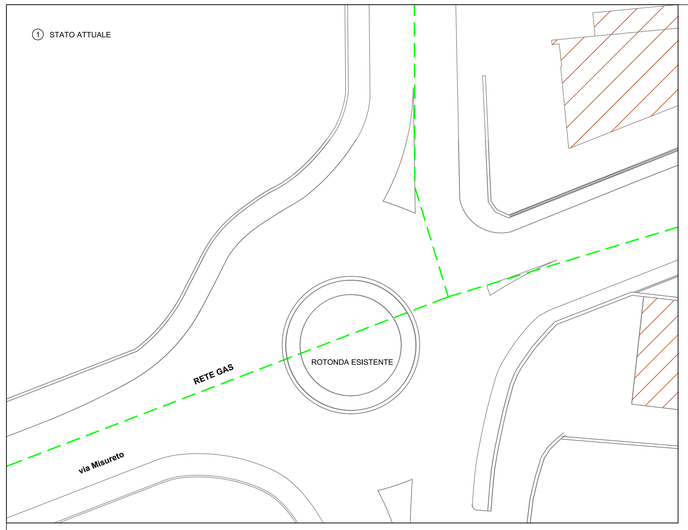

2 SPOSTAMENTO DEI SOTTOSERVIZI;
REALIZZAZIONE DEI MICROPALI

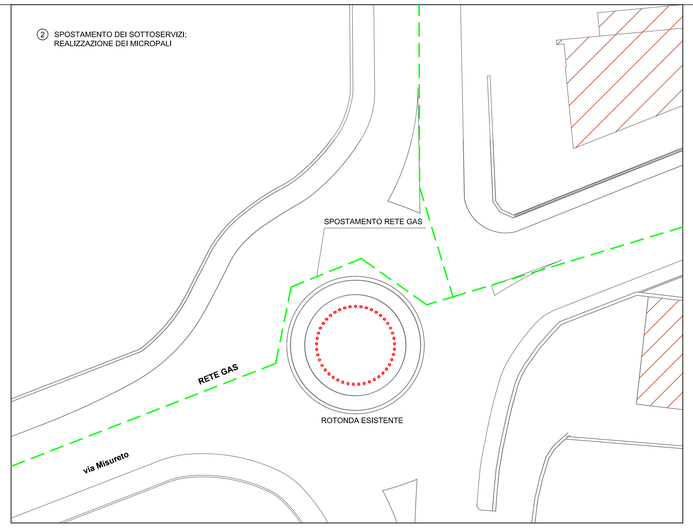

3 REALIZZAZIONE CAMERA DI SPINTA IN C.A.;
POSIZIONAMENTO TBM PER SPINTA VERSO VALLE

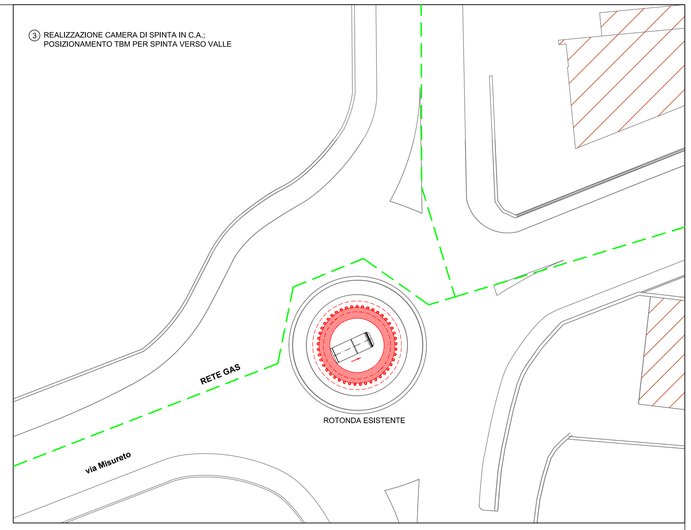

4 SPINTA VERSO VALLE E ESTRAZIONE DELLA TBM
DALL'ALVEO DEL T. CHERASCA

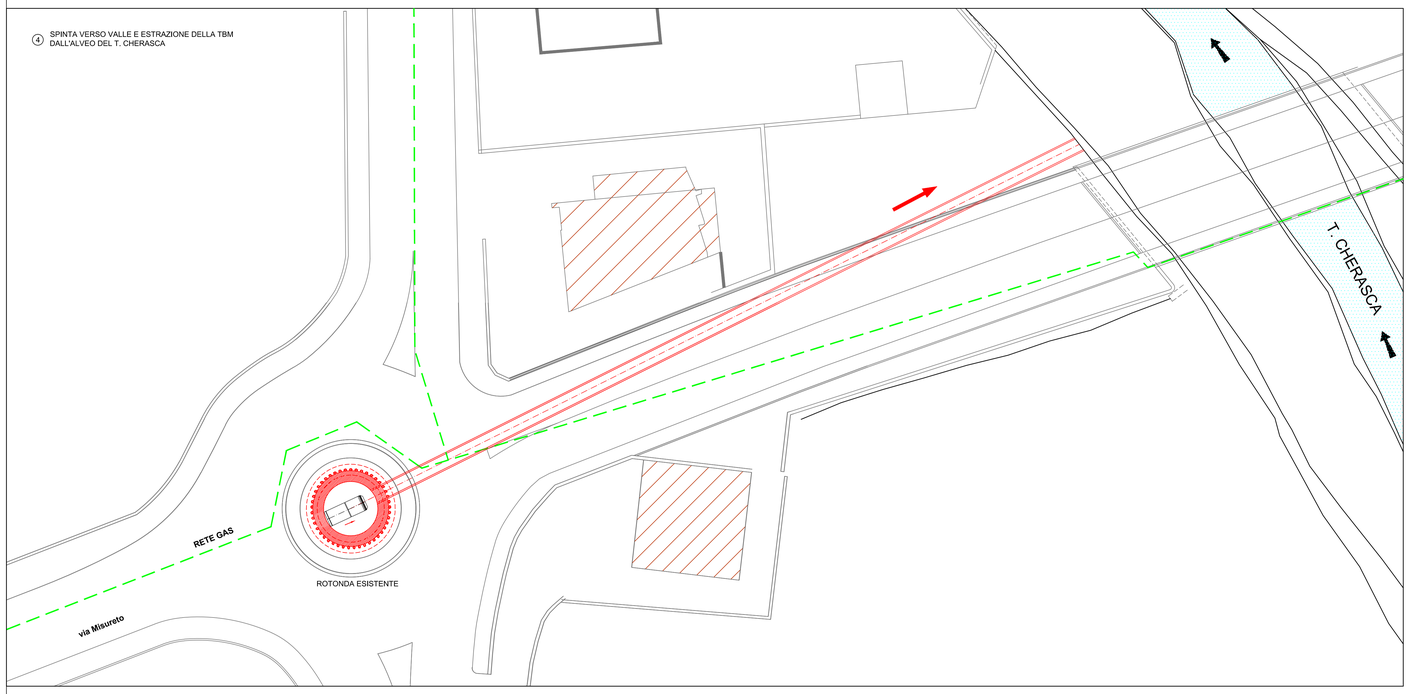

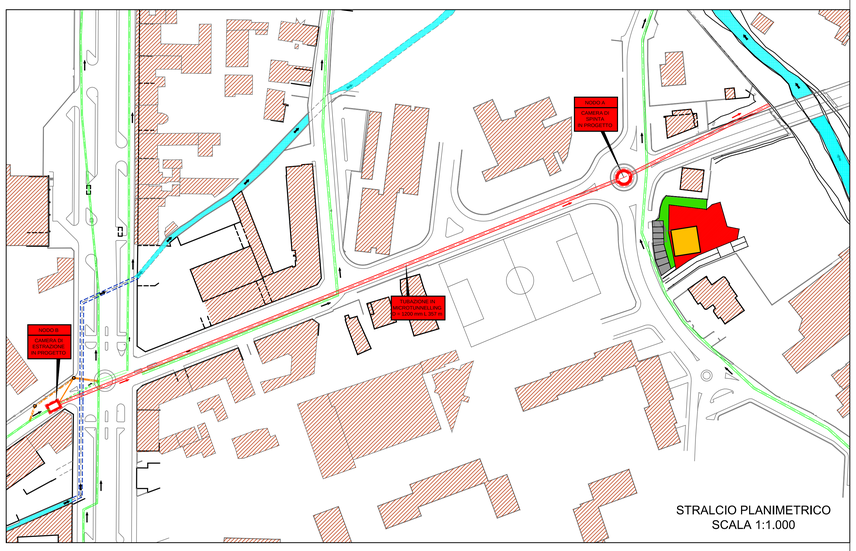

STRALCIO PLANIMETRICO
SCALA 1:1.000

5 POSIZIONAMENTO TBM IN CAMERA DI SPINTA
PER SPINTA VERSO MONTE

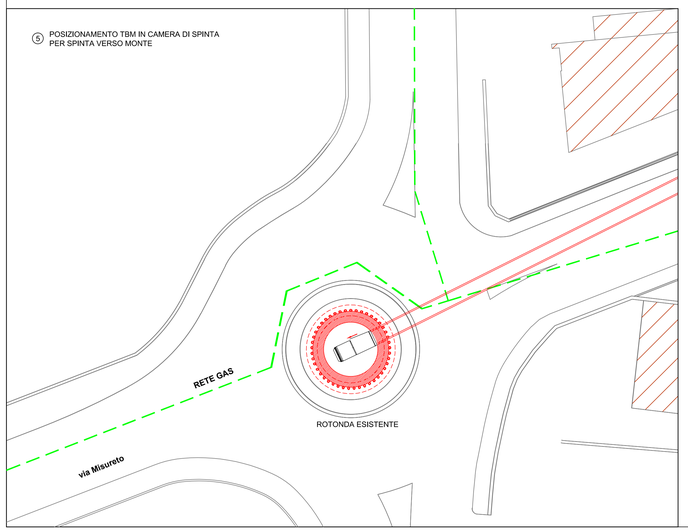

6 ESTRAZIONE TBM DA CAMERA DI ARRIVO
E REALIZZAZIONE SFIORO

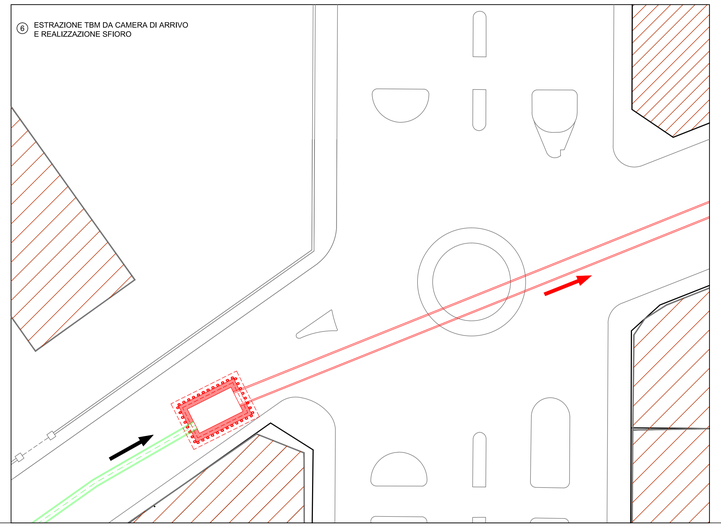

Società Intercomunale Servizi Idrici S.r.l.
Piazza Risorgimento, 1 - Alba (CN) - Tel. 0173440366 - Fax. 0173293467 - sisiacque@pec.sisiacque.it

RISANAMENTO DEL COLLETTORE CONSORTILE AFFERENTE ALL'IMPIANTO DI GOVONE NEL TRATTO DI C.SO LANGHE NEL COMUNE DI ALBA IN FUNZIONE DEGLI OBIETTIVI DI QUALITÀ DI CUI ALLA DIRETTIVA 2060/CE

PROGETTO DEFINITIVO

Particolari costruttivi: fasi realizzative

CODICE DOCUMENTO: 3507-02-0250 . DWG

ELABORATO: 9.3.2

REV.	DATA	REDAZIONE	VERIFICA	AUTORIZZAZIONE	MODIFICHE
01	LUGLIO 2021	S. GRIVA	A. DENINA	R. BERTERO	
00	MAGGIO 2021	S. GRIVA	A. DENINA	R. BERTERO	

SERVIZI DI INGEGNERIA

ASSOCIAZIONE TEMPORANEA DI OPERATORI ECONOMICI

HYDRODATA S.p.A.
Via Pontida, 23 - 10123 TORINO - tel. 011 92 81 1, fax 011 94 20 820
e-mail hydrodata@hydrodata.it - http://www.hydrodata.it

H.Y.M. STUDIO associazione professionale
Via Pontida, 23 - 10123 TORINO - tel. 011 56 13 101, fax 011 55 92 891
e-mail hym@hymstudio.it - sito web www.hymstudio.it

ARCHEOLOGA
ANNA LORENZATTO

Dott. Ing. ALDO DENINA ORDINE DEGLI INGEGNERI DELLA PROVINCIA DI CUNEO 613

RIPRODUZIONE O CONSEGNA A TERZI SOLO DIETRO SPECIFICA AUTORIZZAZIONE