



Rivisitazione sistema idrico nelle località Marini, Moncucco, S. Murizio e interconnessione tra le reti di Cossano Belbo e S. Stefano Belbo
 CUP J93H1700000000006

PROGETTO DEFINITIVO

13


INQUADRAMENTO SU PRGC

| | | | | | | | |
|---------------------------|---------------------------|---------------------------|---------------------------|---|---|---|------------|
| Rev: 0 Data: Apr. 2021 | Rev: 1 Data: Apr. 2021 | Rev: 2 Data: Apr. 2021 | Rev: 3 Data: Apr. 2021 | MAJ2021 Progresso Ing. Livio MARTINA | 1-2-200 V. Committenza Società Intercomunale Servizi Idrici S.r.l. Piazza Risorgimento, 1 - 11010 (CN) info@spidc-italia.it | Il responsabile del procedimento: Dott. Franco RIBAUDO | L'impresa: |
|---------------------------|---------------------------|---------------------------|---------------------------|---|---|---|------------|


TUTTI I DIRITTI
 R. I. S. T. E. K. N. E. S. R. L.
 sono riservati. È vietata espressamente
 la ristampa o l'uso non autorizzato
 senza permesso scritto dalla
 Direzione Regionale dell'Urbanistica
 di cui è redattore e da
 l'editore del progetto.



INSERIMENTO OPERE SU ESTRATTO PRGC - TAV.1
Potenziamento zona San Maurizio - Marini - Gatti
Scala 1:2500

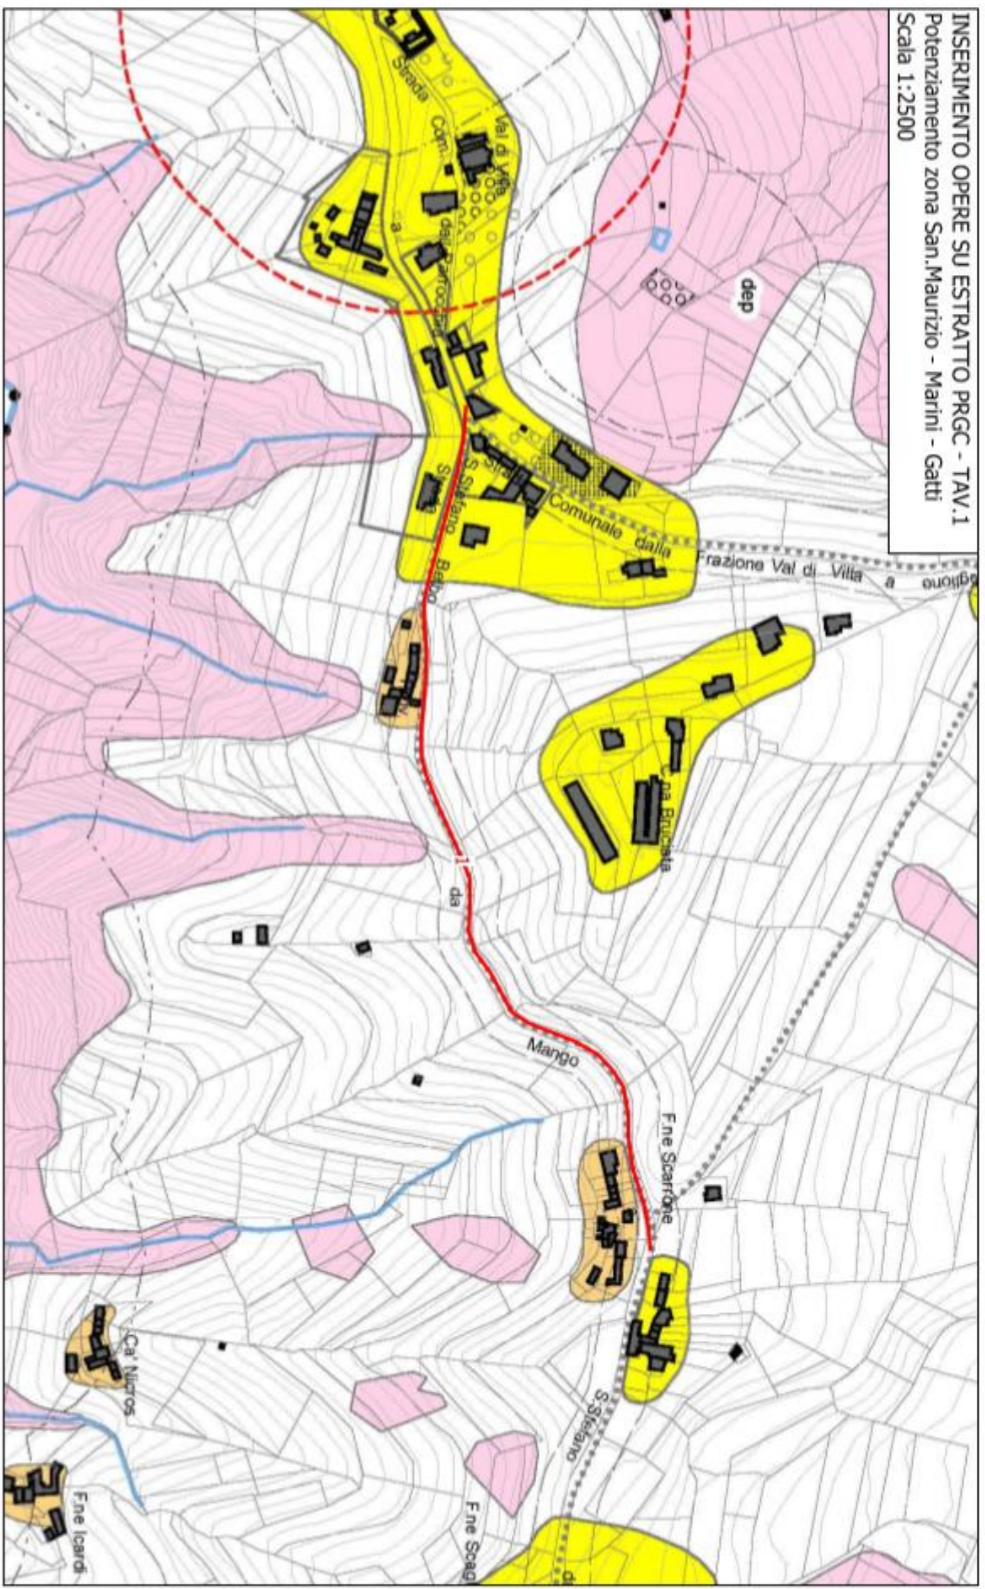

INSERIMENTO OPERE SU ESTRATTO PRGC - TAV.2
Interconnessione Cossano - Santo Stefano - Marchesini
Scala 1:2500

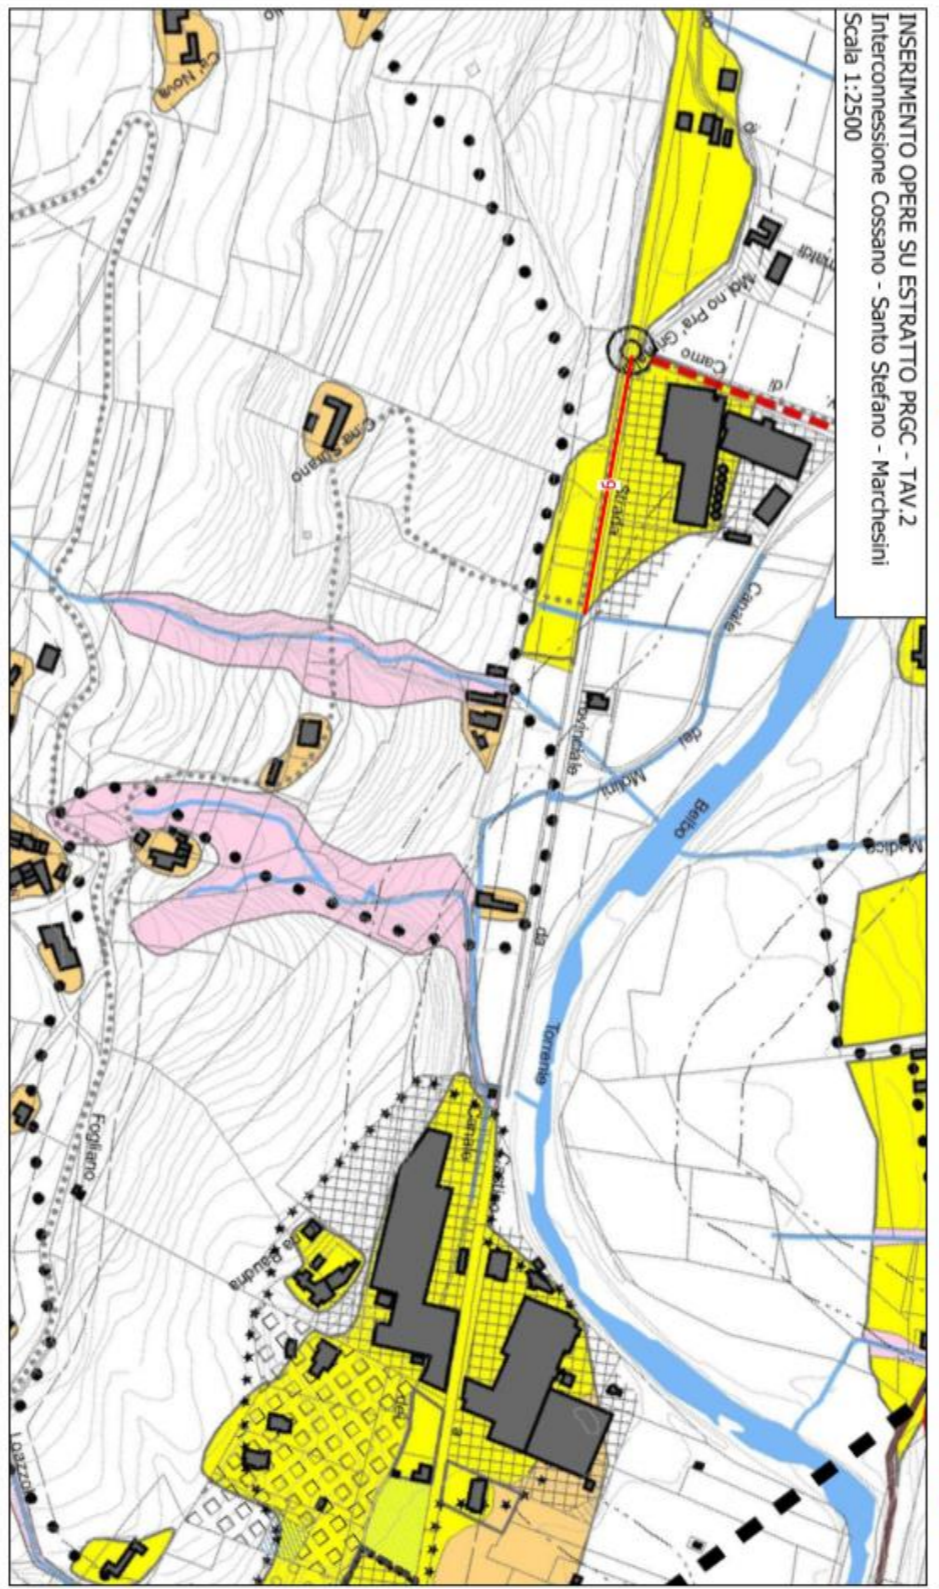

INSERIMENTO OPERE SU ESTRATTO PRGC - TAV.3
Interconnessione Cossano - Santo Stefano - Marchesini
Scala 1:2500

