


# PLANIMETRIA CATASTALE LOC. POMETTO 1:550

## LEGENDA

- POZZETTI IN PROGETTO
- ◆ Dissabbiatore
- Percorsi Sfiori
- Nuove stazioni di sollevamento
- RAMO POMETTO BIVIO STR. LORA-  
ALLACCIAMENTO FINALE BASSI

FOGLIO 2 PART 237  
COMUNE DI GUARENE

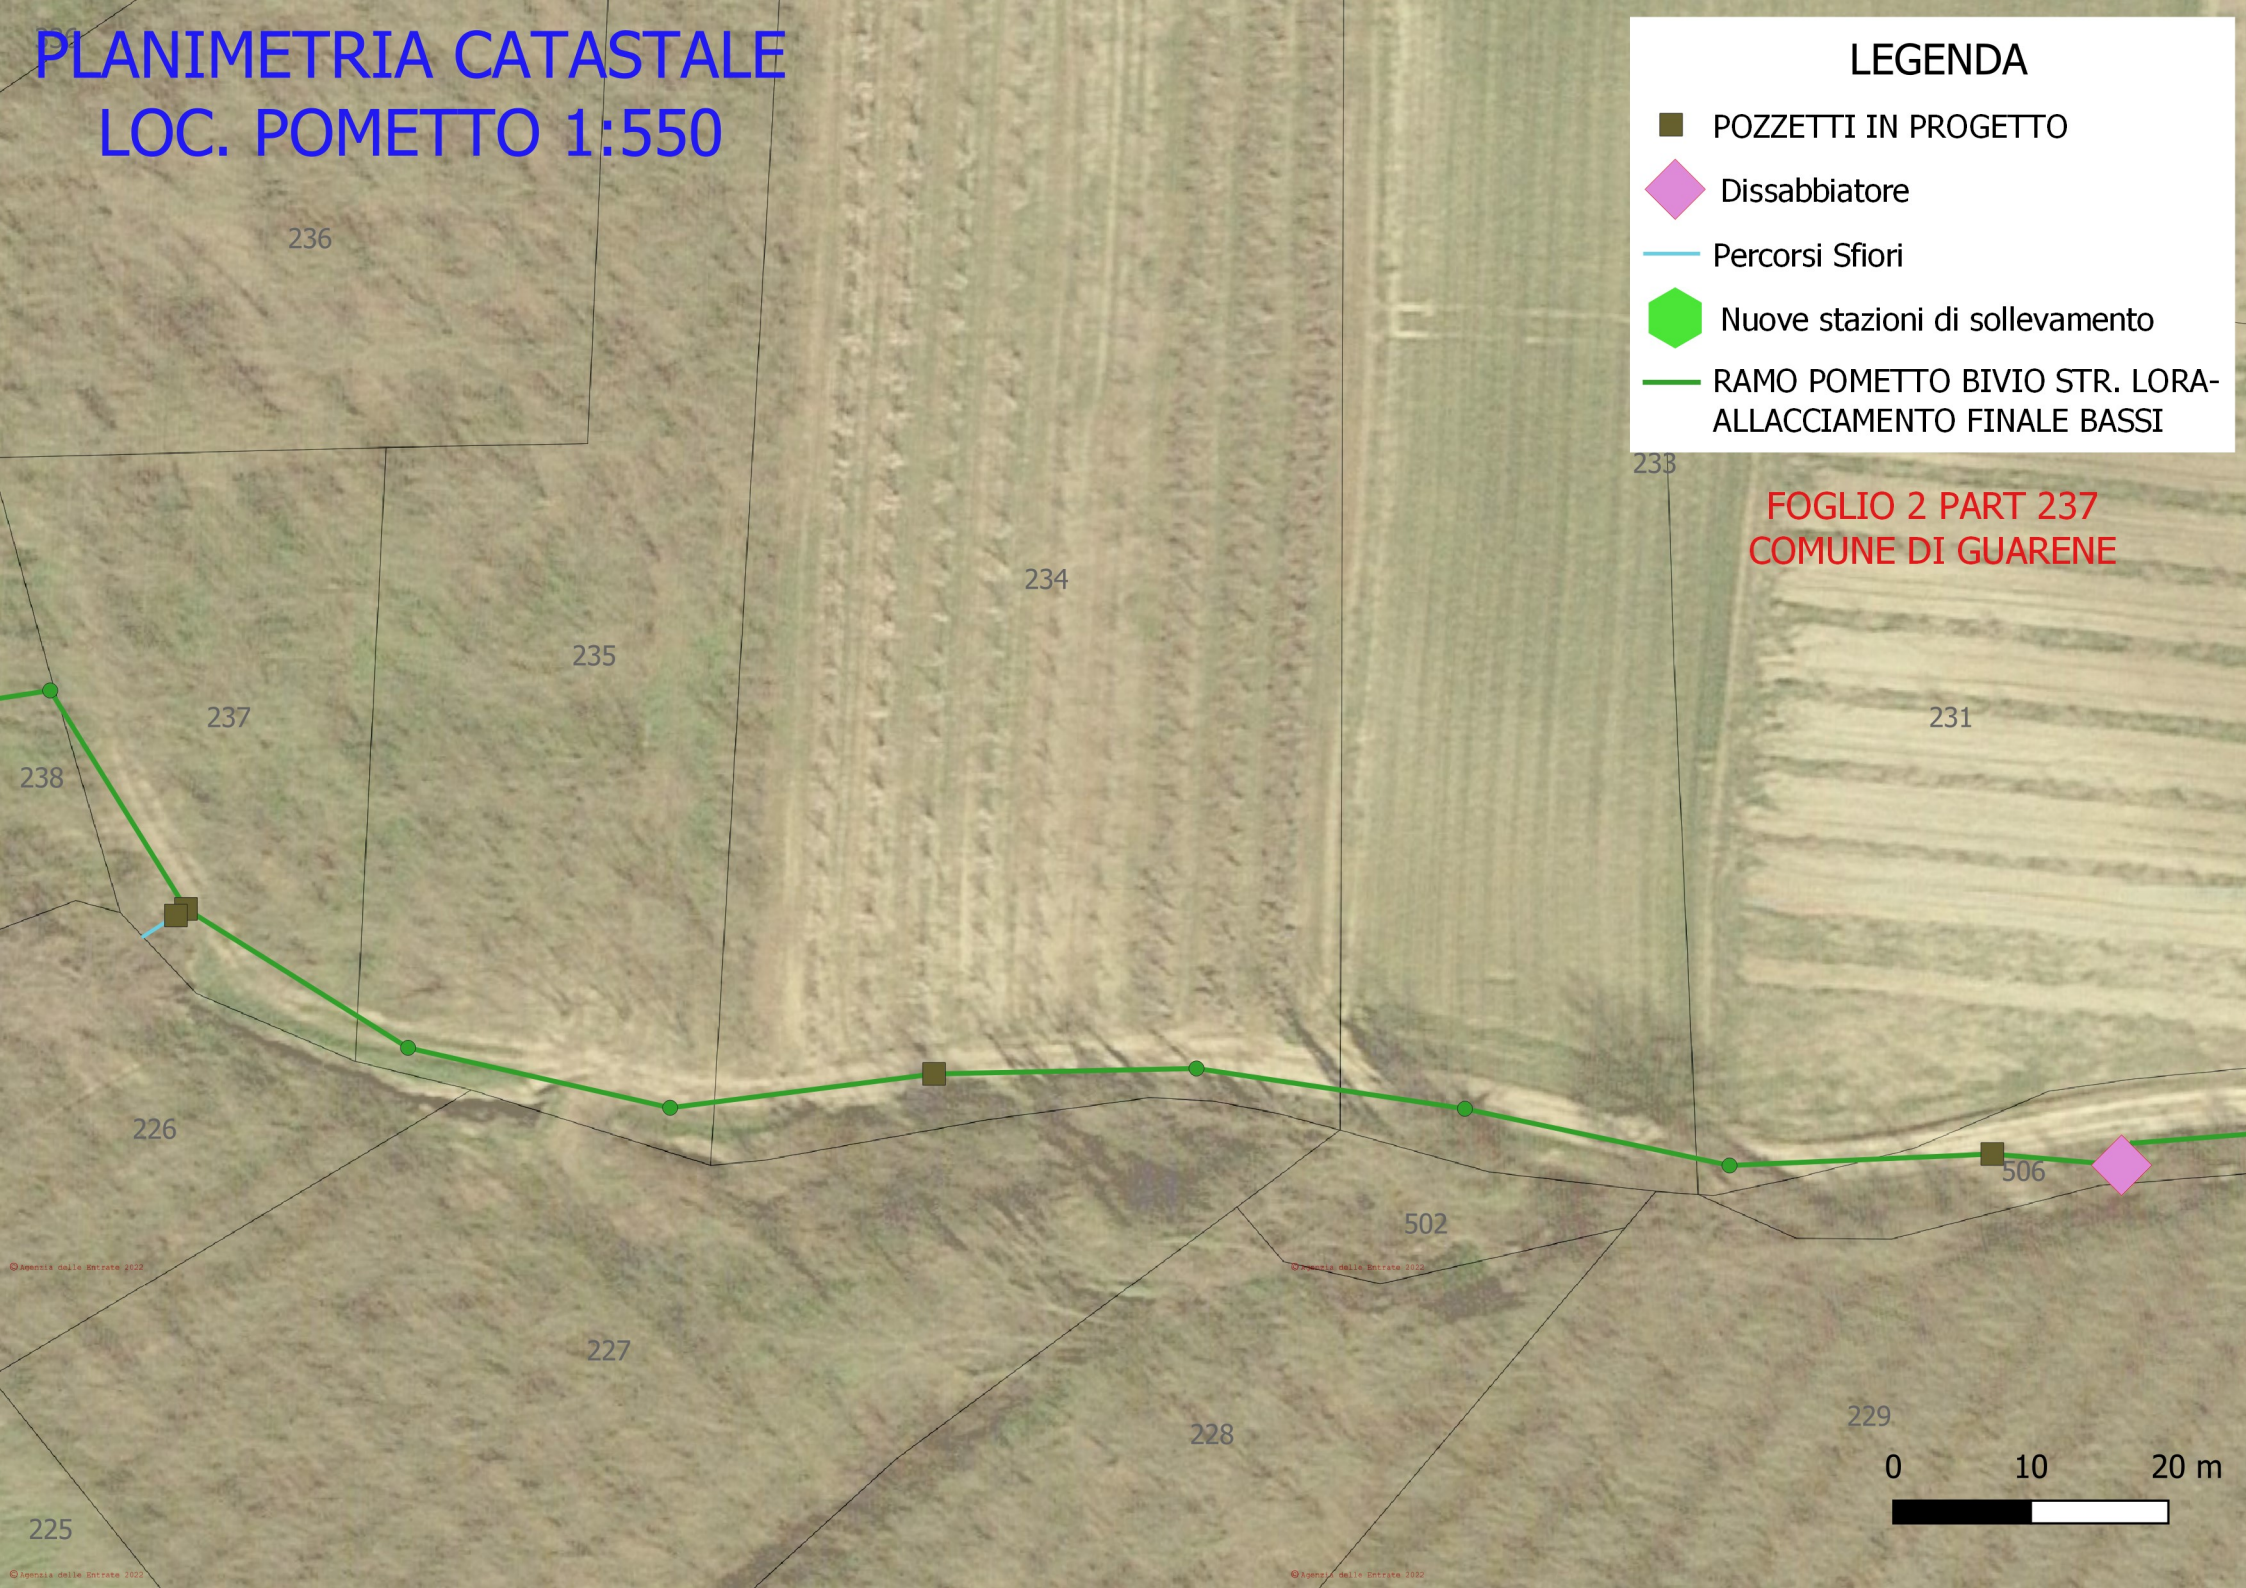

© Agenzia delle Entrate 2022

© Agenzia delle Entrate 2022

© Agenzia delle Entrate 2022

© Agenzia delle Entrate 2022