



Prospetto A-A'  
1 : 100




Prospetto B-B'  
1 : 100

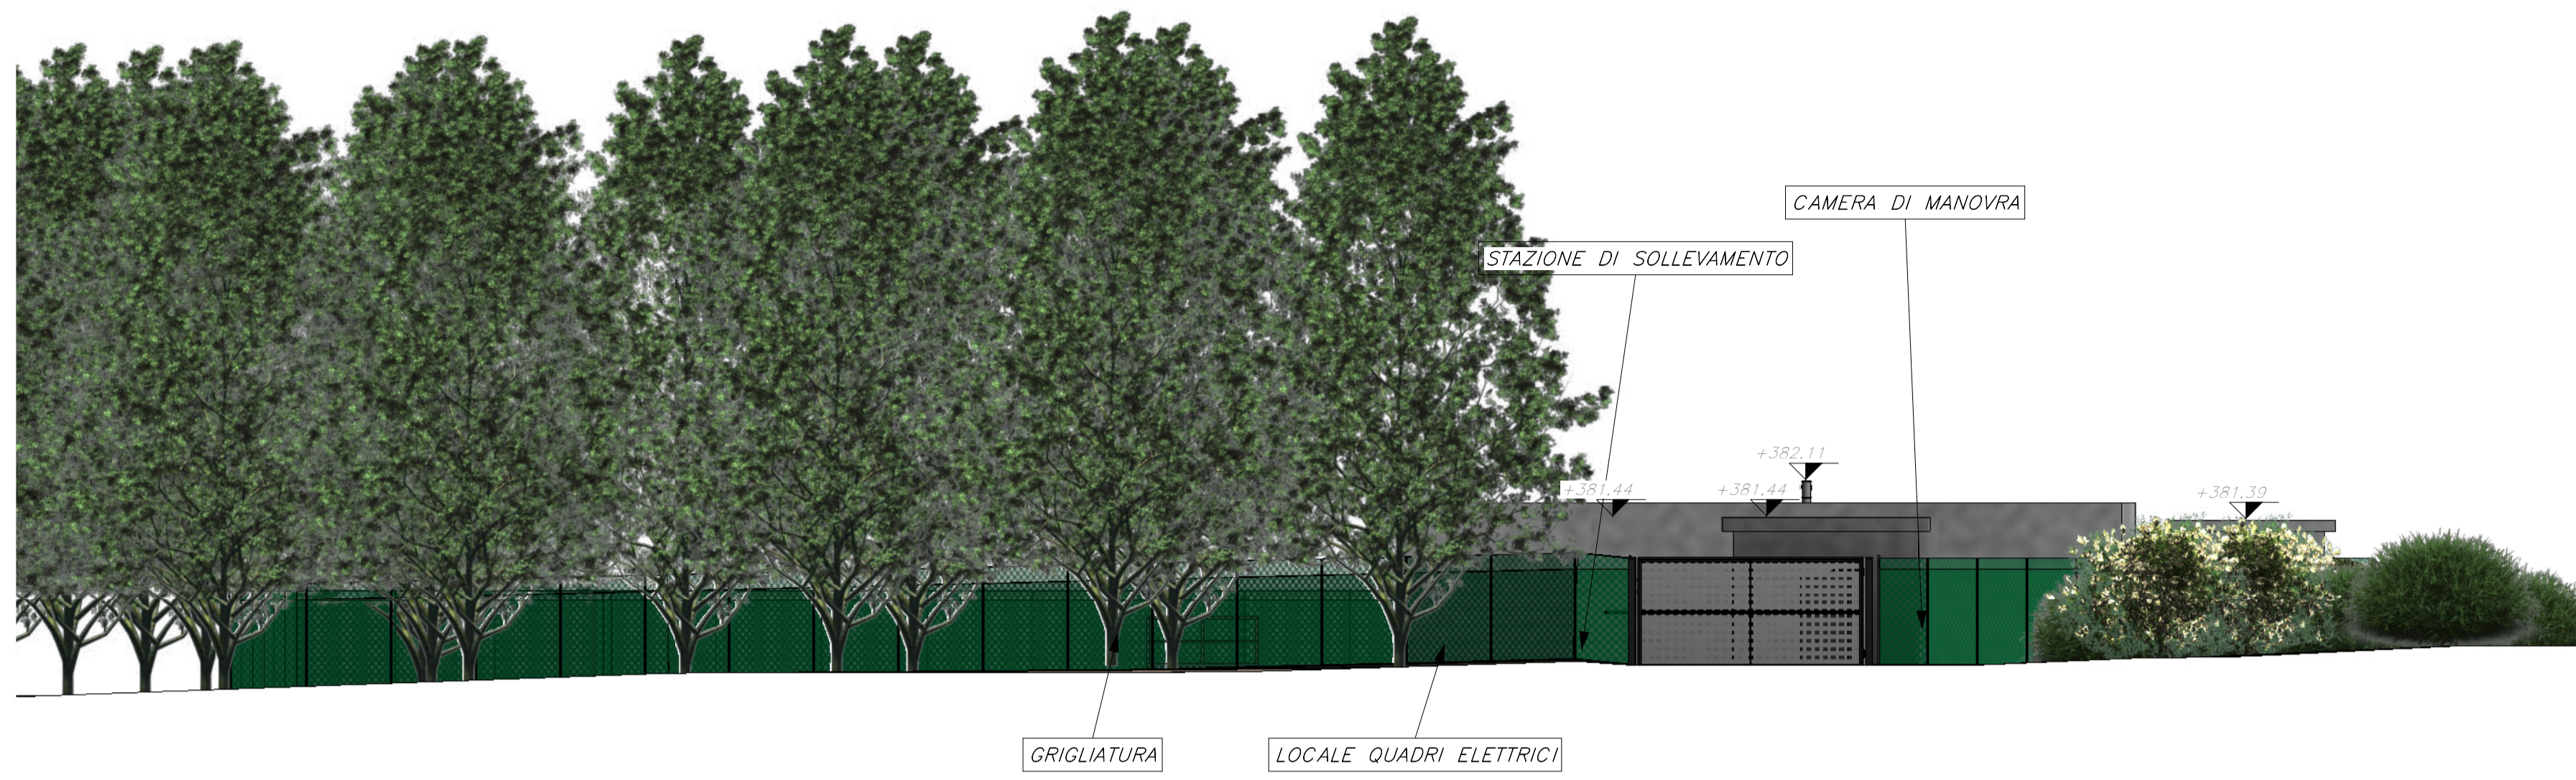


Prospetto C-C'  
1 : 100

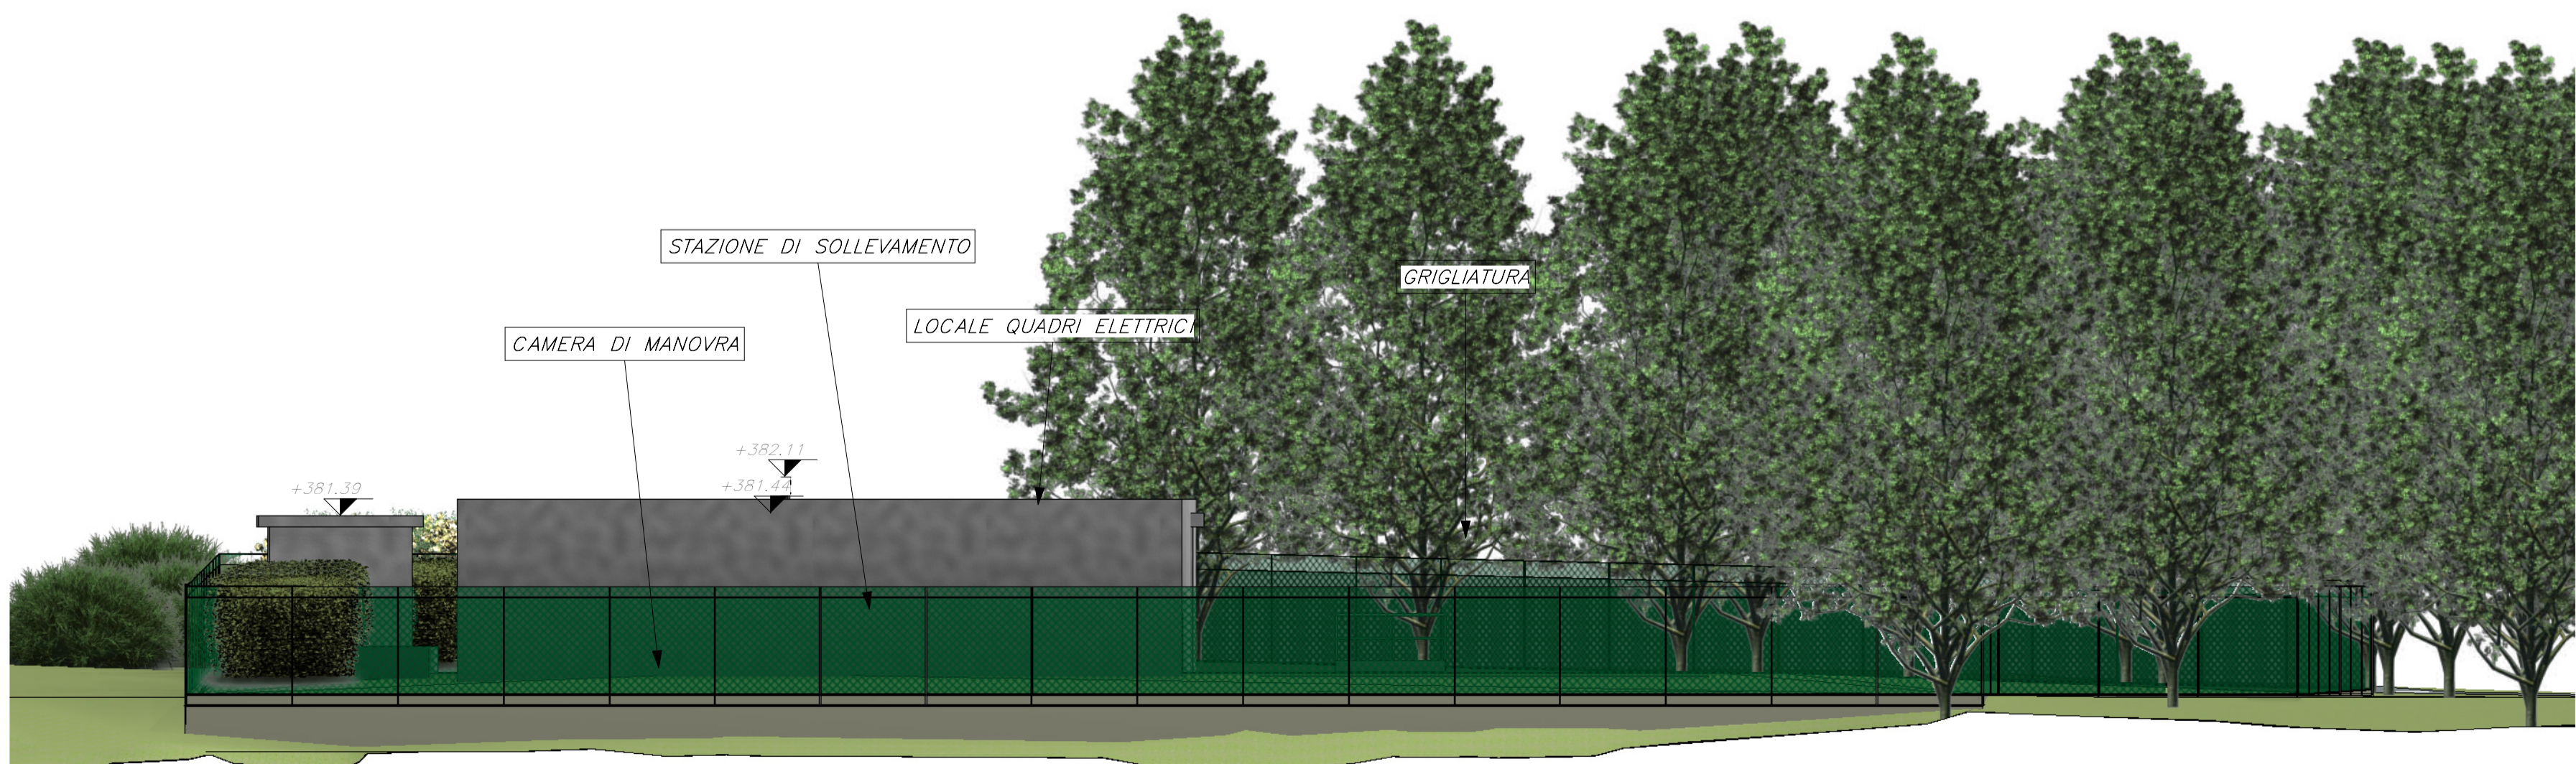


Vista prospettica n.1

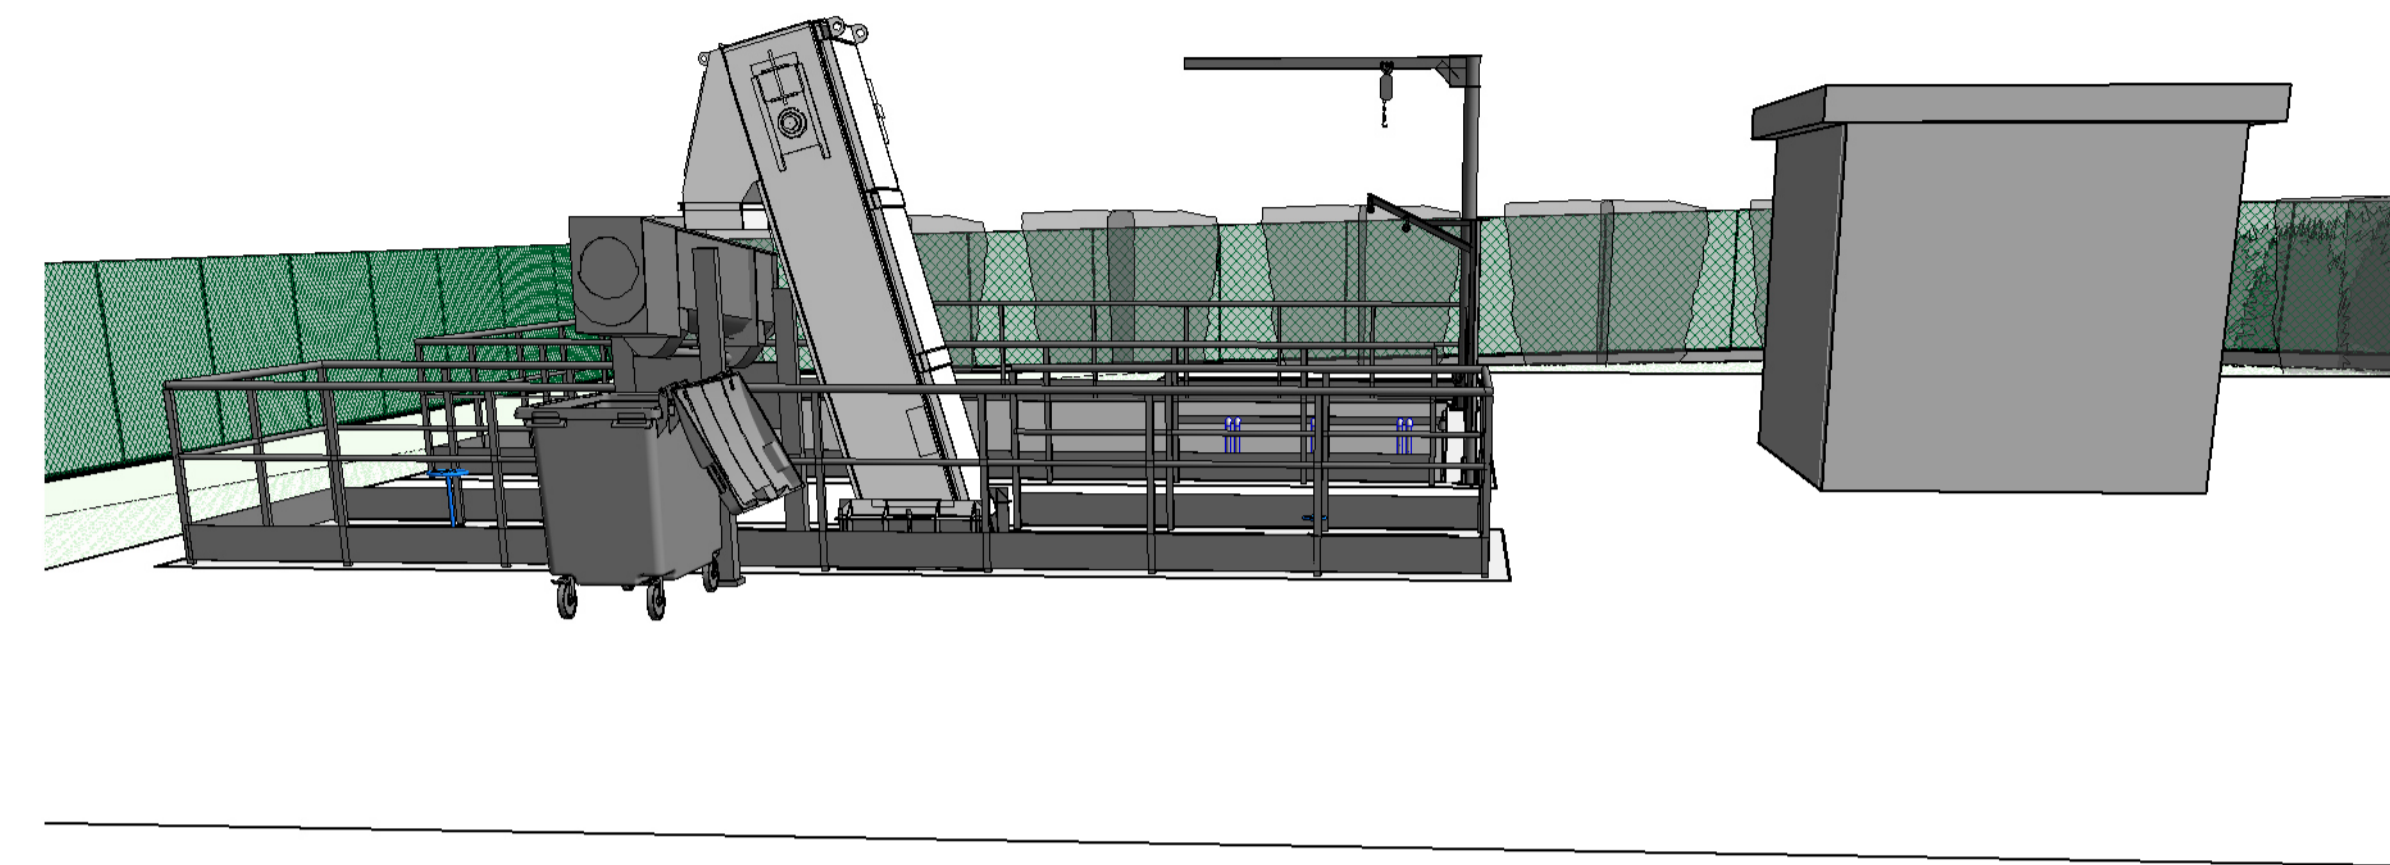

Vista prospettica n.2

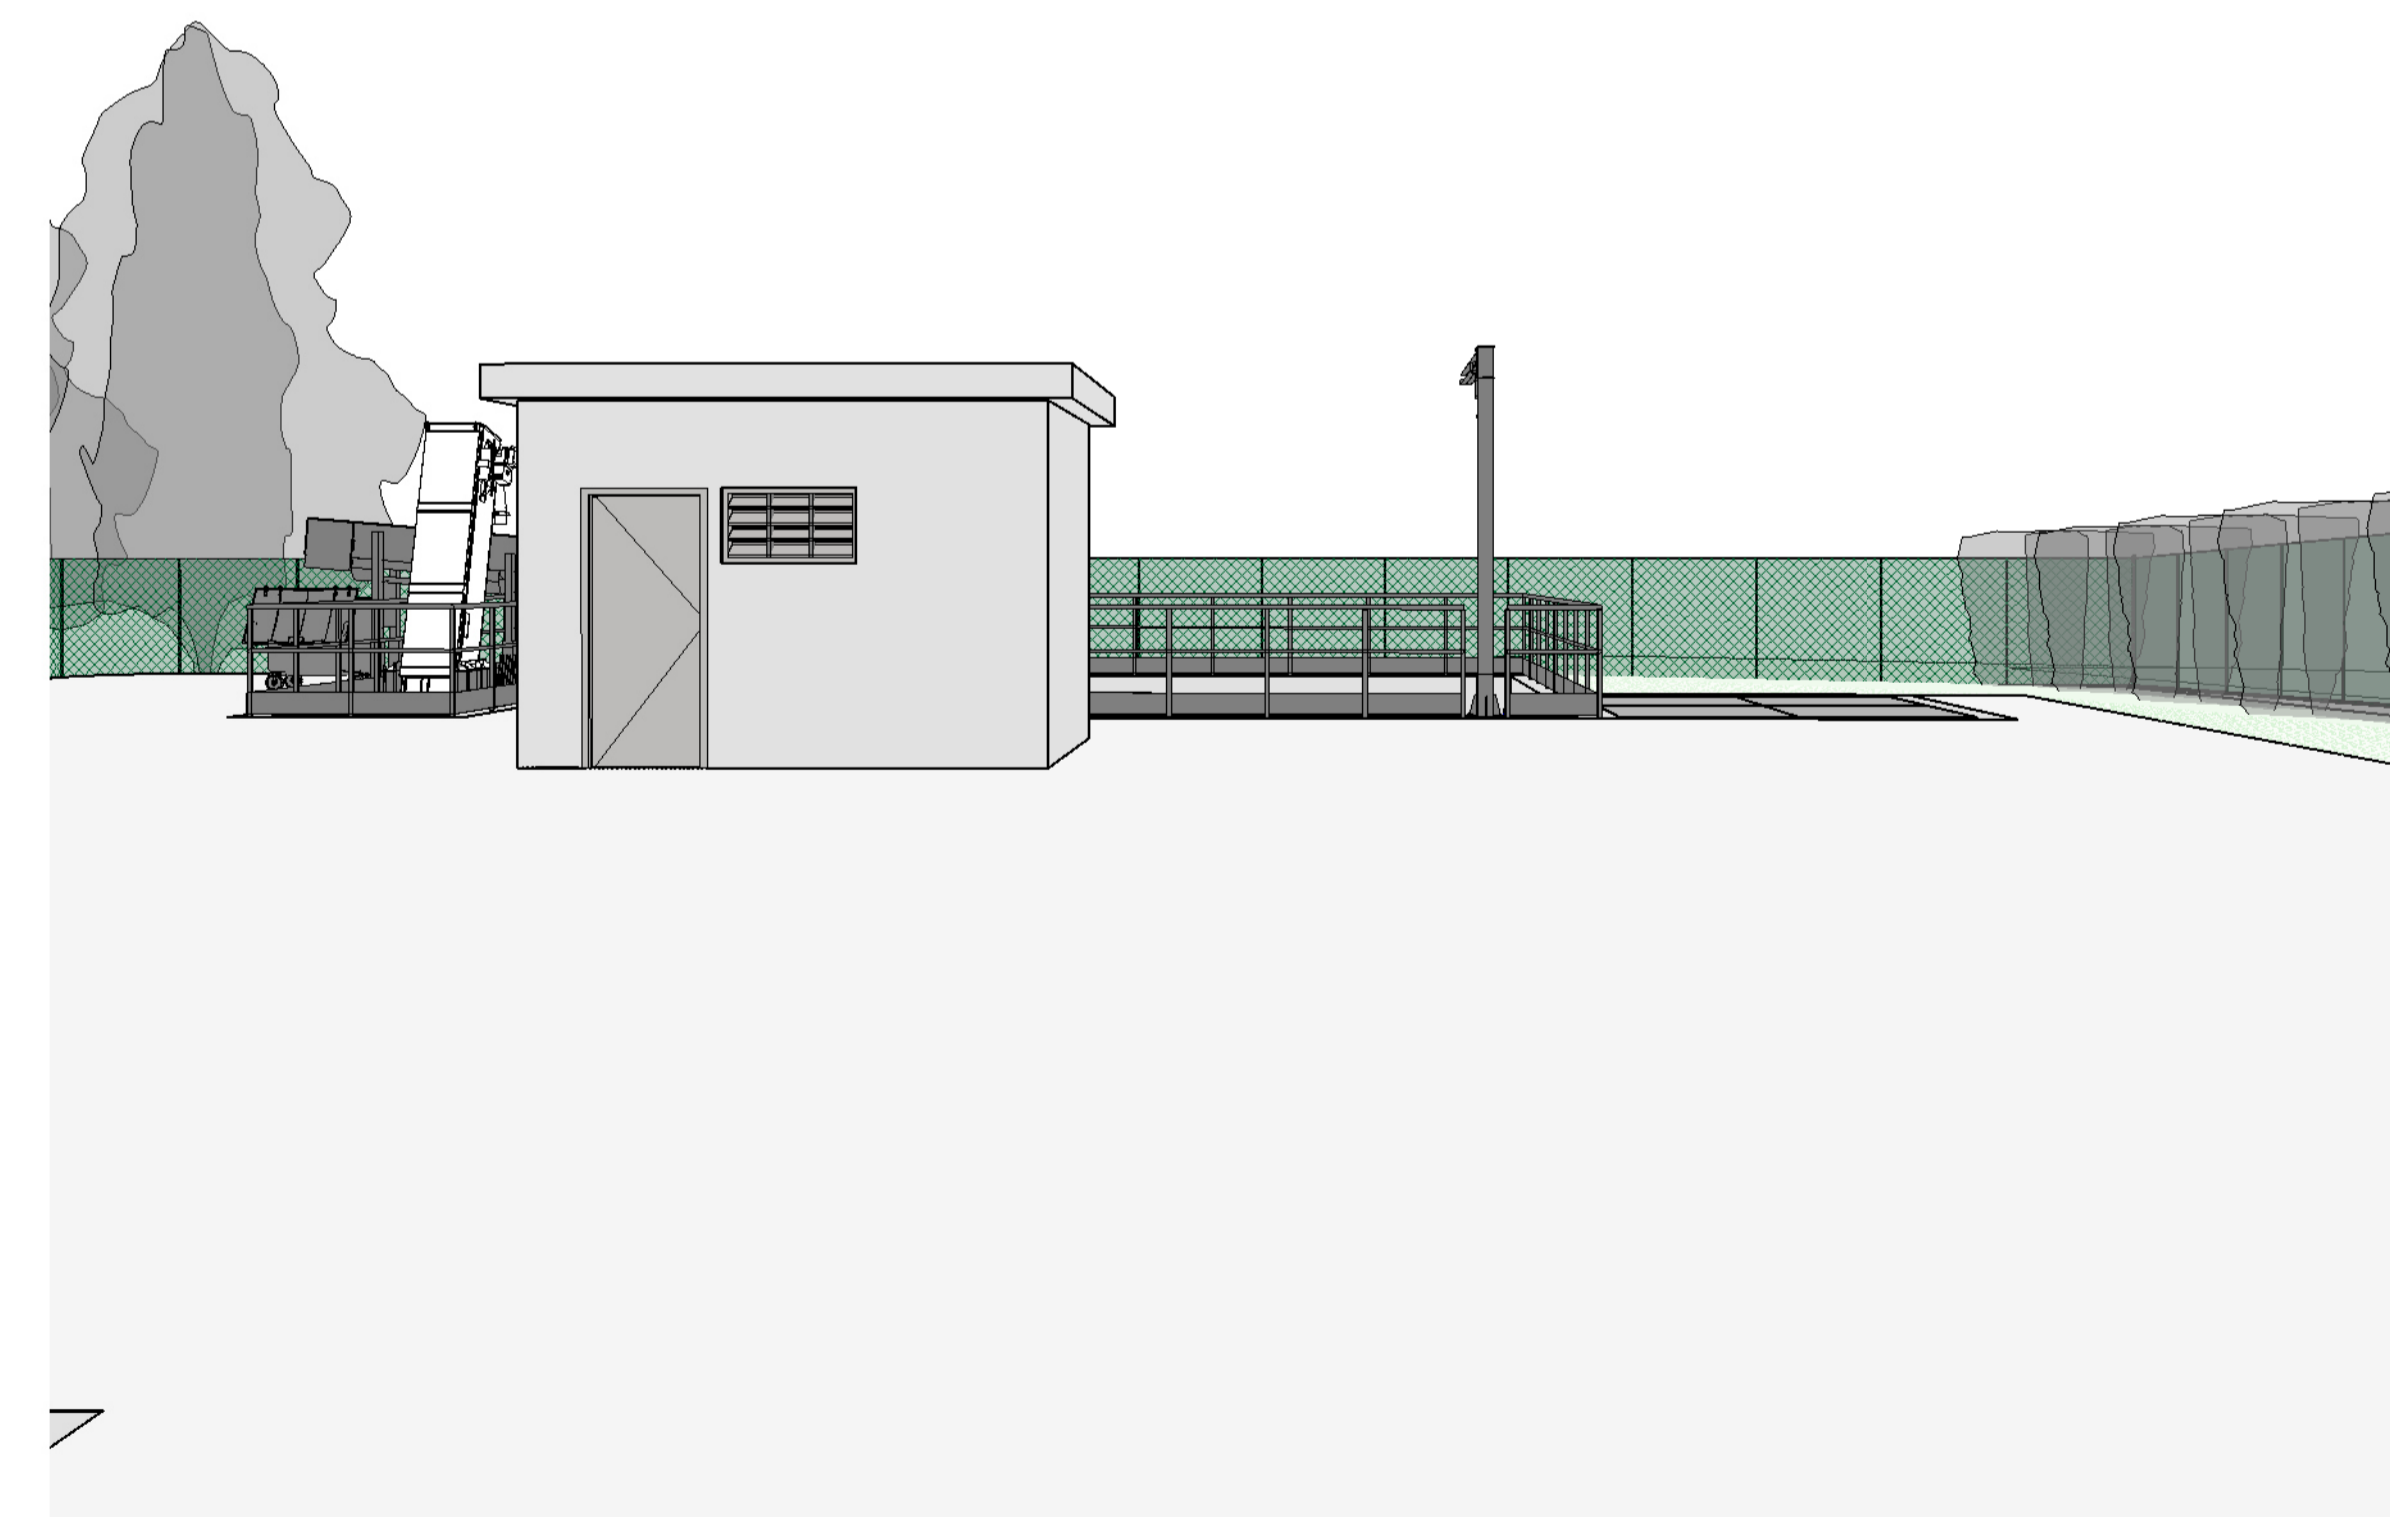

Pianta Chiave  
1 : 300

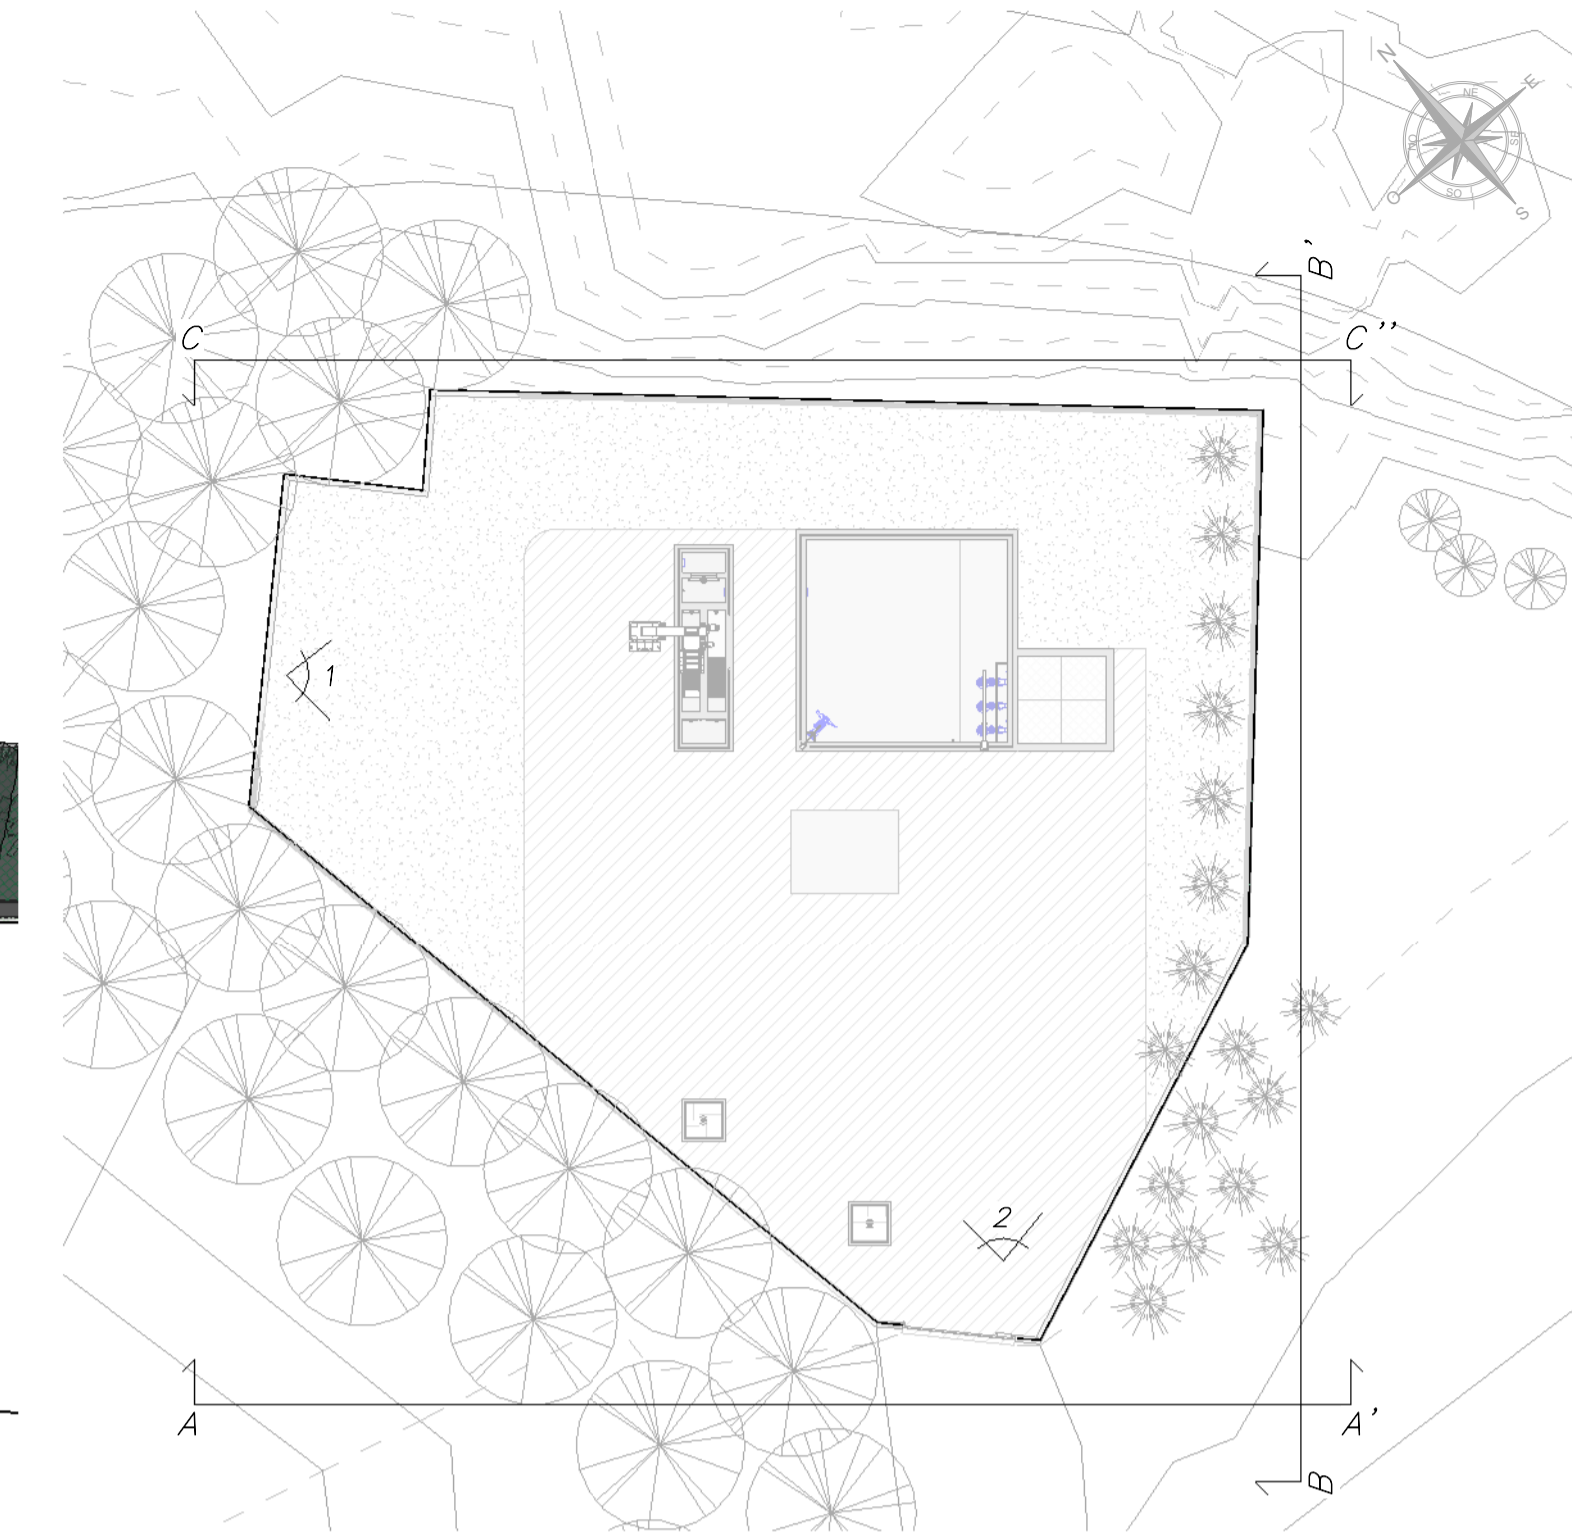

**Comuni di MANTA e SALUZZO**


Lavori di collettamento dei reflui provenienti dall'agglomerato di Manta al depuratore di Saluzzo eliminando l'impianto esistente abbattendo il costo energetico

Livello di progettazione:	<b>PROGETTO DEFINITIVO</b>
Oggetto elaborato:	<b>Prospetti</b>

<b>Progetto:</b>	 Sede Legale: Corso Nizza 88 - 12100 Cuneo Tel. 800.194.955 - fax 0171.328710 Partita IVA: 02468770041 Capitale sociale: € 5.000.000 email: acda@acda.it
------------------	---

<b>Progettazione:</b> <small>(Ordine degli Ingegneri di Cuneo n°41886)</small>	Dott. Ing. Fabio Monaco
---	-------------------------

<b>Responsabile Unico del Procedimento:</b> <small>(Ordine degli Ingegneri di Cuneo n°4696)</small>	Dott. Ing. Roberto Beltritti
--	------------------------------

<b>Collaborazione:</b>	ETC Engineering 
------------------------	--

COMMESSA	Livello di progetto	Categoria di progetto	Tipo di elaborato	N. elaborato	REV.	DATA	SCALA / E
P0229	DE	IMP	DW	06	00	16/06/2022	1:100

REV.	Descrizione:	DATA:	Redatto da:	Verificato da:	Approvato da:
00	EMISSIONE per consegna progetto definitivo	11/03/2021	ETC	F. Monaco	R. Beltritti
01	EMISSIONE per consegna progetto definitivo	15/09/2021	ETC	F. Monaco	R. Beltritti
01.01	INTEGRAZIONE progetto definitivo	16/06/2022	ETC	F. Monaco	R. Beltritti