



Certificato n° 1379

### Comuni di MANTA e SALUZZO

Lavori di collettamento dei reflui provenienti dall'agglomerato di Manta al depuratore di Saluzzo eliminando l'impianto esistente abbattendo il costo energetico

Livello di progettazione: **PROGETTO DEFINITIVO**  
**Integrazioni a seguito richieste in Conferenza dei Servizi del 08.06.2022**

Oggetto elaborato: **Inquadramento fotografico area Depuratore**


**Progetto:**  
 Sede Legale: Corso Nizza 88 - 12100 Cuneo  
Tel. 800.194.065 - fax 0171.326710  
Partita IVA: 02468770041  
Capitale sociale € 5.000.000  
e-mail: acda@acda.it

**Progettazione:**  
(Ordine Ingegneri di Cuneo n° A1886) Dott. Ing. Fabio Monaco  
**Responsabile Unico del Procedimento**  
Dott. Ing. Roberto Beltritti

COMMESSA	Livello di progetto	Categoria di progetto	Tipo di elaborato	N. elaborato	REV.	DATA	SCALA / E
<b>P0229</b>	<b>DE</b>	<b>AUT</b>	<b>DW</b>	<b>01</b>	<b>01</b>	<b>16.06.2022</b>	<b>1:10.000</b>

REV.	Descrizione:	DATA:	Redatto da:	Verificato da:	Approvato da:
00	EMISSIONE per rich. CdS 08.06.2022		I.Fresia	F. Monaco	R. Beltritti

Questo elaborato è di proprietà dell'ACDA, qualsiasi divulgazione o riproduzione anche parziale deve essere espressamente autorizzata  
Acda azienda cuneese dell'acqua spa  
Sede Legale: Corso Nizza 88 - 12100 CUNEO - Tel. 800.194.065 - Fax 0171.326710 - e-mail: acda@acda.it  
Capitale sociale € 5.000.000 - Partita IVA 02468770041

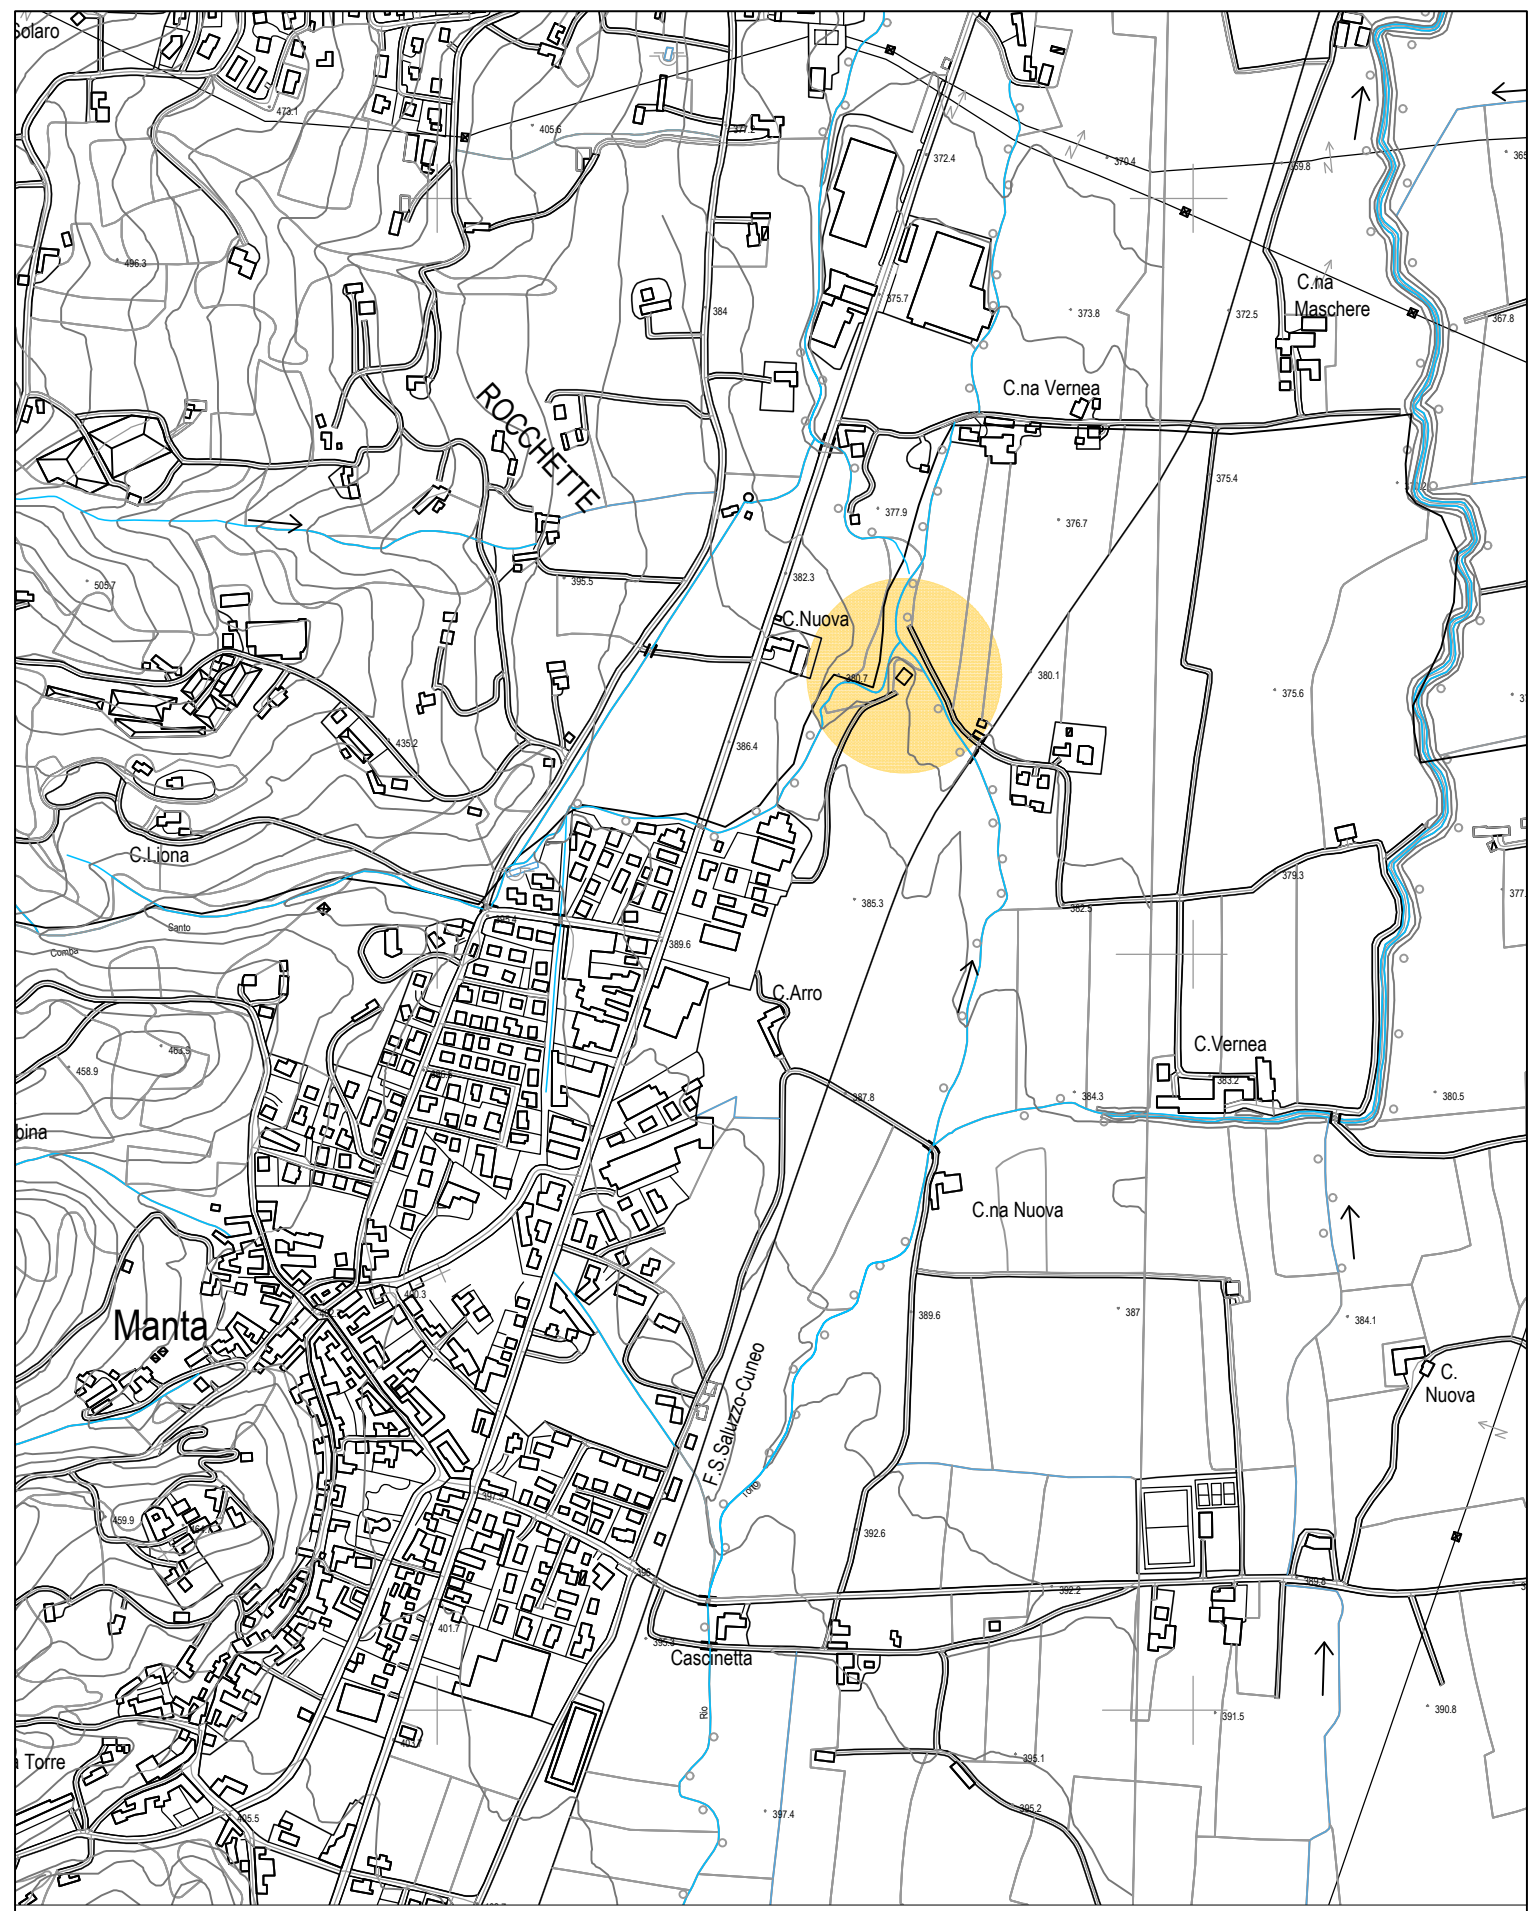

**ESTRATTO DI C.T.R.**  
**sezioni 191140 - 191150**  
**scala 1:10.000**

LEGENDA	
	CORSI D'ACQUA
	CONDOTTA IN PROGETTO
	AREA INTERVENTO

