



ESTRATTO DI C.T.R.
sezioni 191140 - 191150
scala 1:10.000

LEGENDA	
	CORSI D'ACQUA
	CONDOTTA IN PROGETTO
	AREA INTERVENTO

SEZIONE TIPO DI SCAVO SU STRADA

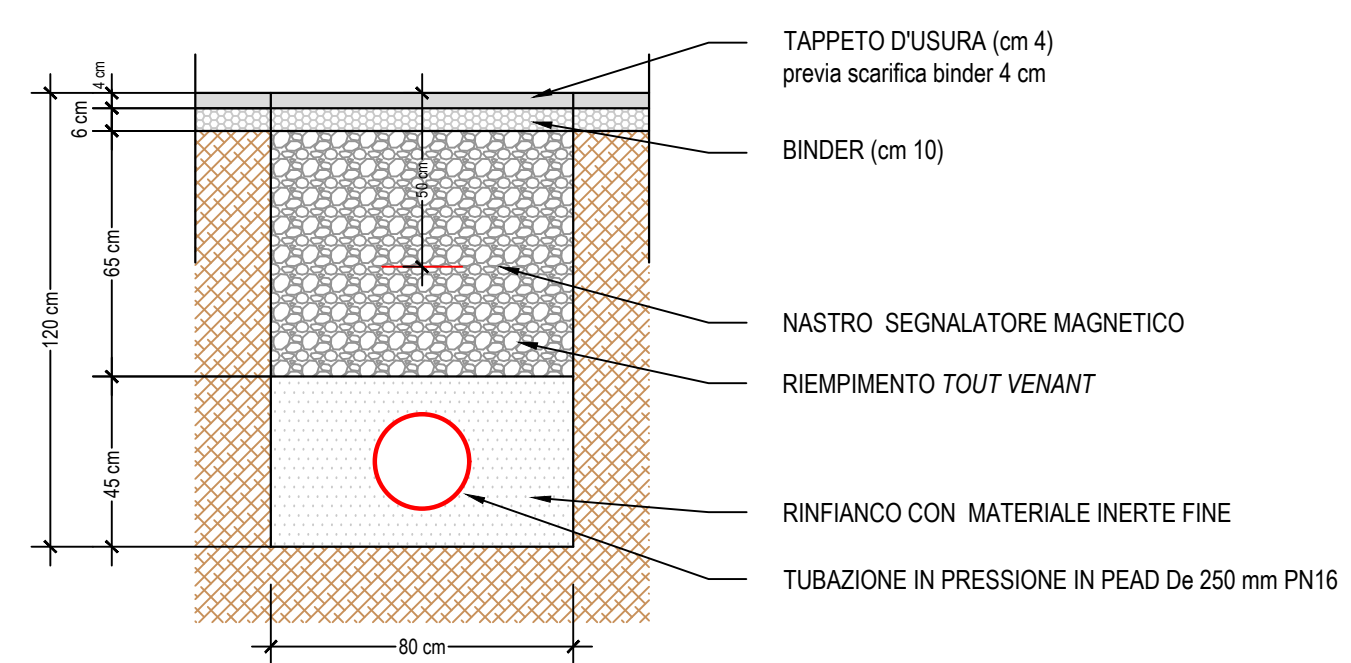

SEZIONE TIPO DI SCAVO SU TERRENO

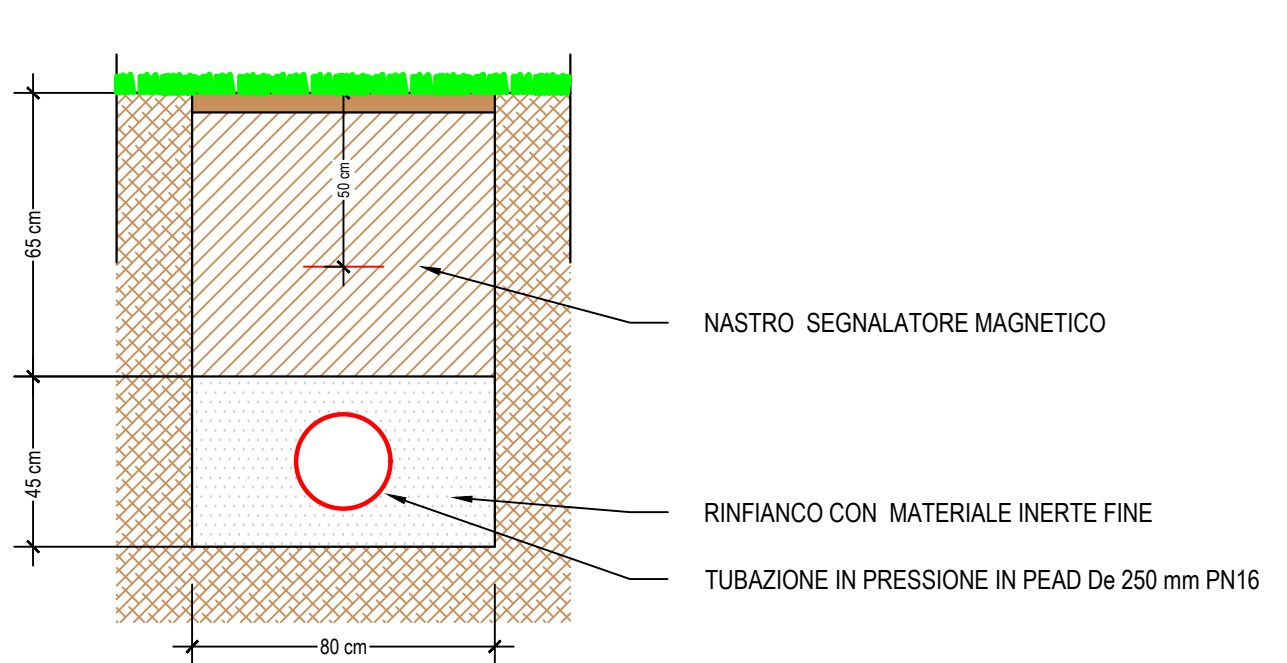

Comuni di MANTA e SALUZZO

Lavori di collettamento dei reflui provenienti dall'agglomerato di Manta al depuratore di Saluzzo eliminando l'impianto esistente abbattendo il costo energetico

PROGETTO DEFINITIVO
 Integrazioni a seguito richieste in Conferenza dei Servizi del 09.02.2022

Oggetto elaborato: **Particolare interferenza con ponte in progetto**
 Collegamento Tangenziale Est di Saluzzo a SP.589

Progetto:
 Sede Legale: Corso Nizza 88 - 12100 Cuneo
 Tel. 0171 384.000 - Fax 0171 320.710
 Partita IVA: 02468770041
 Capitale sociale € 5.000.000
 e-mail: acda@acda.it

Progettazione:
 (Ordine Ingegneri di Cuneo n° A1586) Dott. Ing. Fabio Monaco

Responsabile Unico del Procedimento
 Dott. Ing. Roberto Beltratti

COMMESSA	Livello di progetto	Categoria di progetto	Tipo di elaborato	N. elaborato	REV.	DATA	SCALA / E
P0229	DE	FGN	DW	06	01	23.05.2022	1:1.000

REV.	Descrizione:	DATA:	Redatto da:	Verificato da:	Approvato da:
00	EMISSIONE per rich. aut. Provincia di Cuneo	10/12/21	F. Bottero	F. Monaco	R. Beltratti
01	EMISSIONE per rich. integr. Provincia di Cuneo	23/05/22	L.Fressa	F. Monaco	R. Beltratti

Questo elaborato è di proprietà dell'ACDA, qualsiasi divulgazione o riproduzione anche parziale deve essere espressamente autorizzata.
 Acda azienda cuneese dell'acqua spa
 Sede Legale: Corso Nizza 88 - 12100 CUNEO - Tel. 0171 384.000 - Fax 0171 320.710 - e-mail: acda@acda.it
 Capitale sociale € 5.000.000 - Partita IVA 02468770041