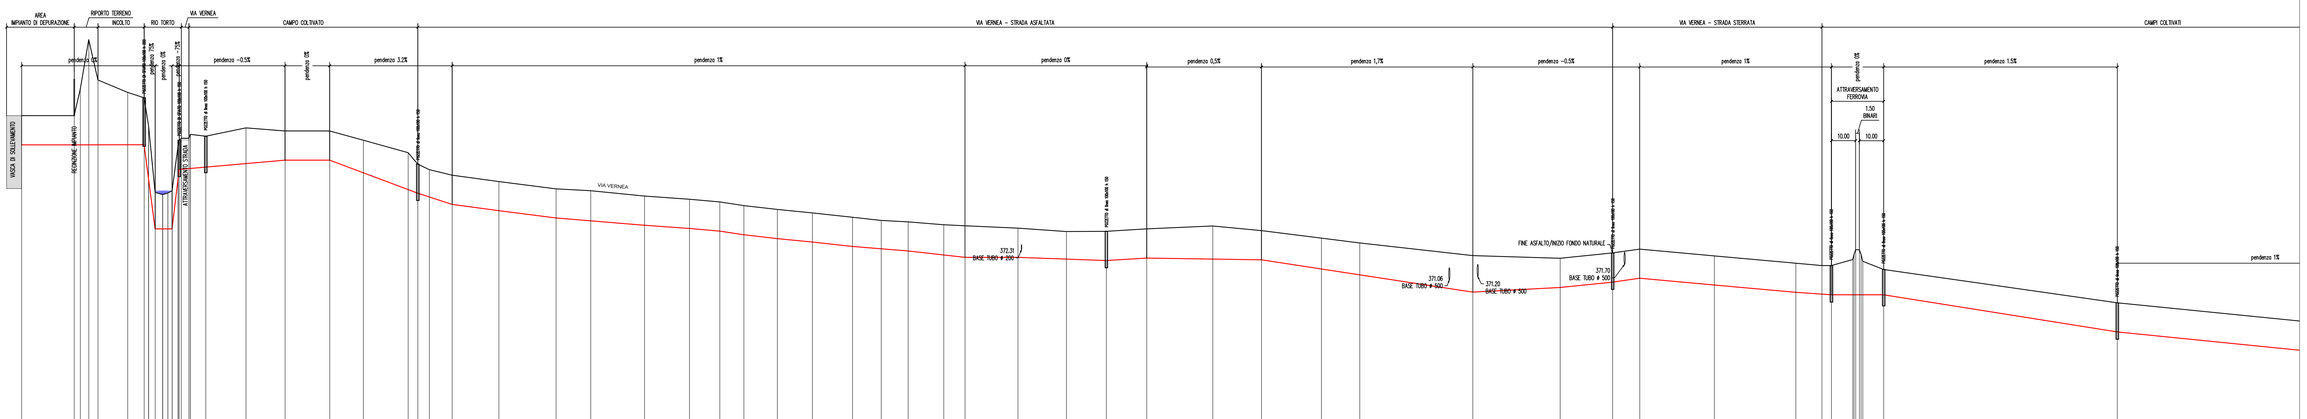

Orizzontale di riferimento + 365.00 s.l.m.

SEZIONI	1 … 60
DISTANZE PARZIALI (m.)	21.65 … 121.75
DISTANZE PROGRESSIVE (m.)	0.00 … 862.40
QUOTE TERRENO (m.)	376.62 … 370.12
QUOTE FONDO TUBO (m.)	376.62 … 368.92
DIAMETRI	
INFORMAZIONI	area impianto depurazione; terreno incolto; attraversamento RIO; terreno di coltivo; VIA VERNEA - strada asfaltata; VIA VERNEA - strada sterrata; attraversamento FERROVIA; terreno di coltivo

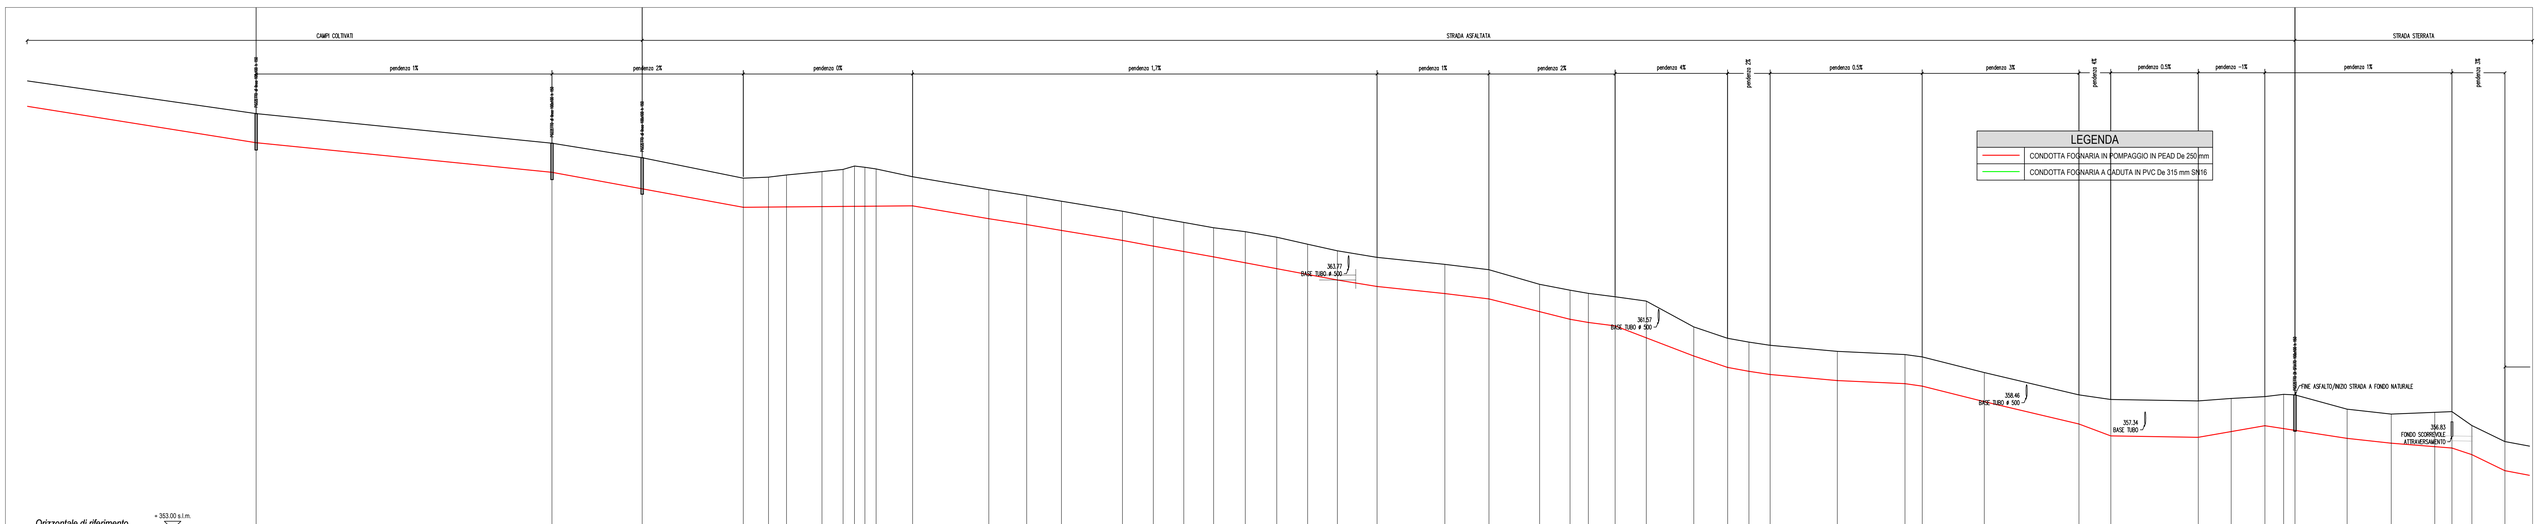

Orizzontale di riferimento + 353.00 s.l.m.

SEZIONI	60 … 111
DISTANZE PARZIALI (m.)	121.75 … 11.19
DISTANZE PROGRESSIVE (m.)	862.40 … 1787.82
QUOTE TERRENO (m.)	368.92 … 346.72
QUOTE FONDO TUBO (m.)	367.40 … 355.42
DIAMETRI	FOGNATURA IN PRESSIONE IN PEAD De 250 mm
INFORMAZIONI	terreno di coltivo; strada asfaltata; strada sterrata

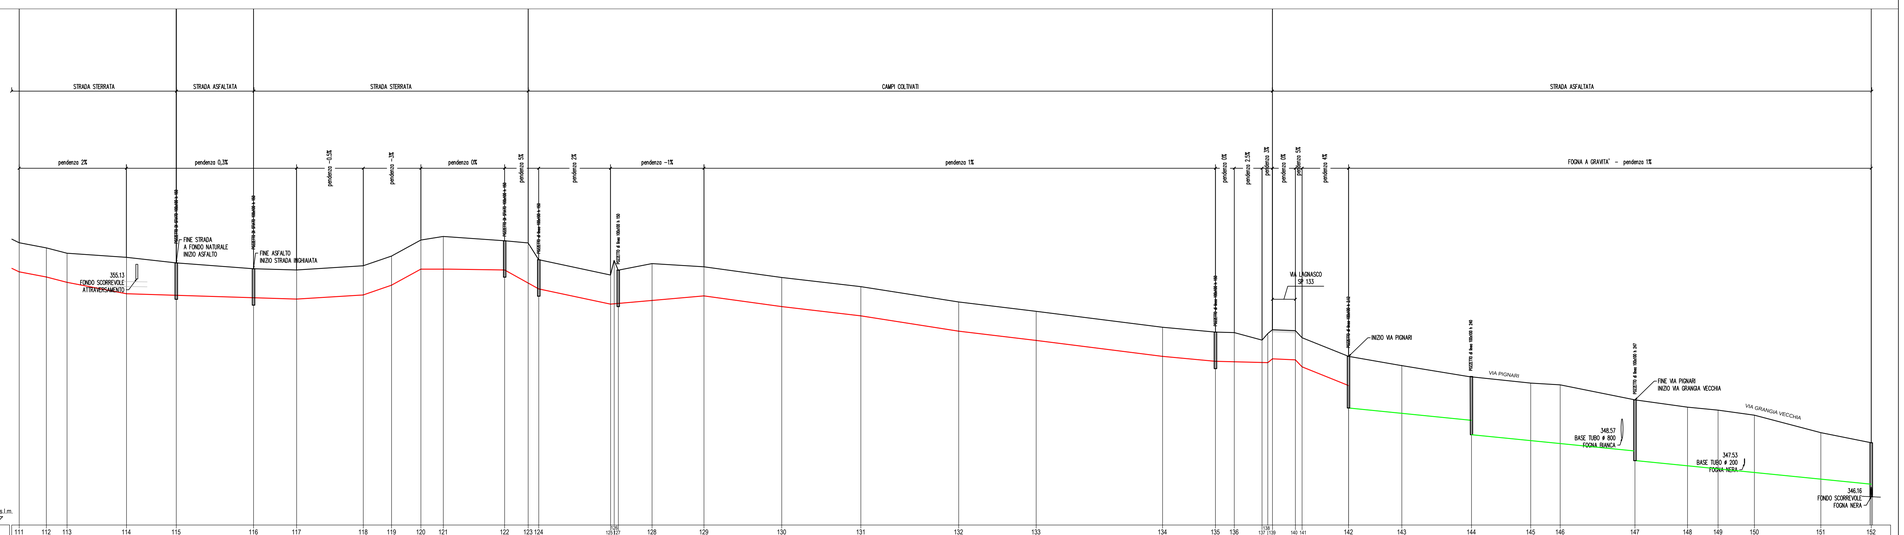

Orizzontale di riferimento + 345.00 s.l.m.

SEZIONI	111 … 152
DISTANZE PARZIALI (m.)	11.19 … 20.76
DISTANZE PROGRESSIVE (m.)	1787.82 … 2550.00
QUOTE TERRENO (m.)	356.62 … 346.72
QUOTE FONDO TUBO (m.)	355.42 … 346.72
DIAMETRI	FOGNATURA A GRAVITA' IN PVC De 315 mm SN16
INFORMAZIONI	strada asfaltata; strada sterrata; terreno di coltivo; strada asfaltata

acda azienda cuneese dell'acqua spa

COGESI S.C.A.R.L. consorzio gestori servizi idrici

AUTORITÀ D'AMBITO n° 4 CUNEESE

Comuni di MANTA e SALUZZO

Lavori di collettamento dei reflui provenienti dall'agglomerato di Manta al depuratore di Saluzzo eliminando l'impianto esistente abbattendo il costo energetico

Livello di progettazione:	**PROGETTO DEFINITIVO**
Oggetto elaborato:	**Profilo longitudinale**

Progetto:

acda azienda cuneese dell'acqua spa
Sede Legale: Corso Nizza 88 - 12100 Cuneo
Tel. 800.194.065 - fax 0171.326710
Partita IVA: 02468770041
Capitale sociale € 5.000.000
e-mail: acda@acda.it

Progettazione: (Ordine Ingegneri di Cuneo n° A1886)	Dott. Ing. Fabio Monaco
Responsabile Unico del Procedimento	Dott. Ing. Roberto Beltritti

COMMESSA	Livello di progetto	Categoria di progetto	Tipo di elaborato	N. elaborato	REV.	DATA	SCALA / E
P0229	**DE**	**FGN**	**DW**	**03**	**01**	**15.09.2021**	**1:100 / 1:1.000**

REV.	Descrizione:	DATA:	Redatto da:	Verificato da:	Approvato da:
00	EMISSIONE per consegna progetto definitivo	11.03.21	F. Bertero	F. Monaco	R. Beltritti
01	EMISSIONE per revisione rapporto di verifica	15.09.21	F. Bertero	F. Monaco	R. Beltritti

Questo elaborato è di proprietà dell'ACDA, qualsiasi divulgazione o riproduzione anche parziale deve essere espressamente autorizzata
Acda azienda cuneese dell'acqua spa
Sede Legale: Corso Nizza 88 - 12100 CUNEO - Tel. 800.194.065 - Fax 0171.326710 - e-mail: acda@acda.it
Capitale sociale € 5.000.000 - Partita IVA 02468770041