acda azienda cuneese dell'acqua spa

cERSa UNI EN ISO 9001 ICMQ Certificazione sistema qualità

Certificato n° 1379

COGE.S.I. S.C.R.L. consorzio gestori servizi idrici

Comune di SAMBUCO

Lavori di allacciamento delle caserme alla rete acquedottistica ed alla rete fognaria

Livello di progettazione:	**PROGETTO DEFINITIVO**
Oggetto elaborato:	**Planimetria catastale fognatura**

Progetto:

acda azienda cuneese dell'acqua spa
Sede Legale: Corso Nizza 88 - 12100 Cuneo
Tel. 800 194065 - fax 0171.326710
Partita IVA: 02468770041
Capitale sociale € 5.000.000
e-mail: acda@acda.it

Studio Tecnico Geom. Paolo RAVERA
Via Roman, 16 - 12040 - MONTANERA (CN)
cell. 338 1798601 tel/fax 0171 798196
p. IVA 02857950048
e-mail studioravera.p@libero.it
P.E.C.: paolo.ravera@geopec.it

Progettazione:
(Collegio dei Geometri di Mondovì n°615) — Geom. Paolo RAVERA

Collegio dei Geometri di Mondovì — Geom. Ravera Paolo n. 615 — MONTANERA

Responsabile Unico del Procedimento
(Ordine degli Ingegneri n°A1886) — Dott. Ing. Fabio Monaco

COMMESSA	Livello di progetto	Categoria di progetto	Tipo di elaborato	N. elaborato	REV.	DATA	SCALA / E
UM0009	**DE**	**GE**	**DW**	**04**	**02**	**16.06.2022**	**1:1.000**

REV.:	Descrizione:	Data:	Redatto da:	Verificato da:	Approvato da:
00	EMISSIONE per consegna progetto definitivo	10.02.21	Studio Tecnico D. Degioanni	F. Ghio	F. Monaco
01	EMISSIONE per aggiornamento progetto definitivo	11.02.22	Studio Tecnico P. Ravera	F. Ghio	F. Monaco
02	EMISSIONE per agg. progetto definitivo a seguito CdS	16.06.22	Studio Tecnico P. Ravera	F. Ghio	F. Monaco

Questo elaborato è di proprietà dell'ACDA, qualsiasi divulgazione o riproduzione anche parziale deve essere espressamente autorizzata
Acda azienda cuneese dell'acqua spa
Sede Legale: Corso Nizza 88 - 12100 CUNEO - Tel. 800.194.065 - Fax 0171.326710 - e-mail: acda@acda.it
Capitale sociale € 5.000.000 - Partita IVA 02468770041

UM009 SAMBUCO - FOGNATURA
tubo PVC 250
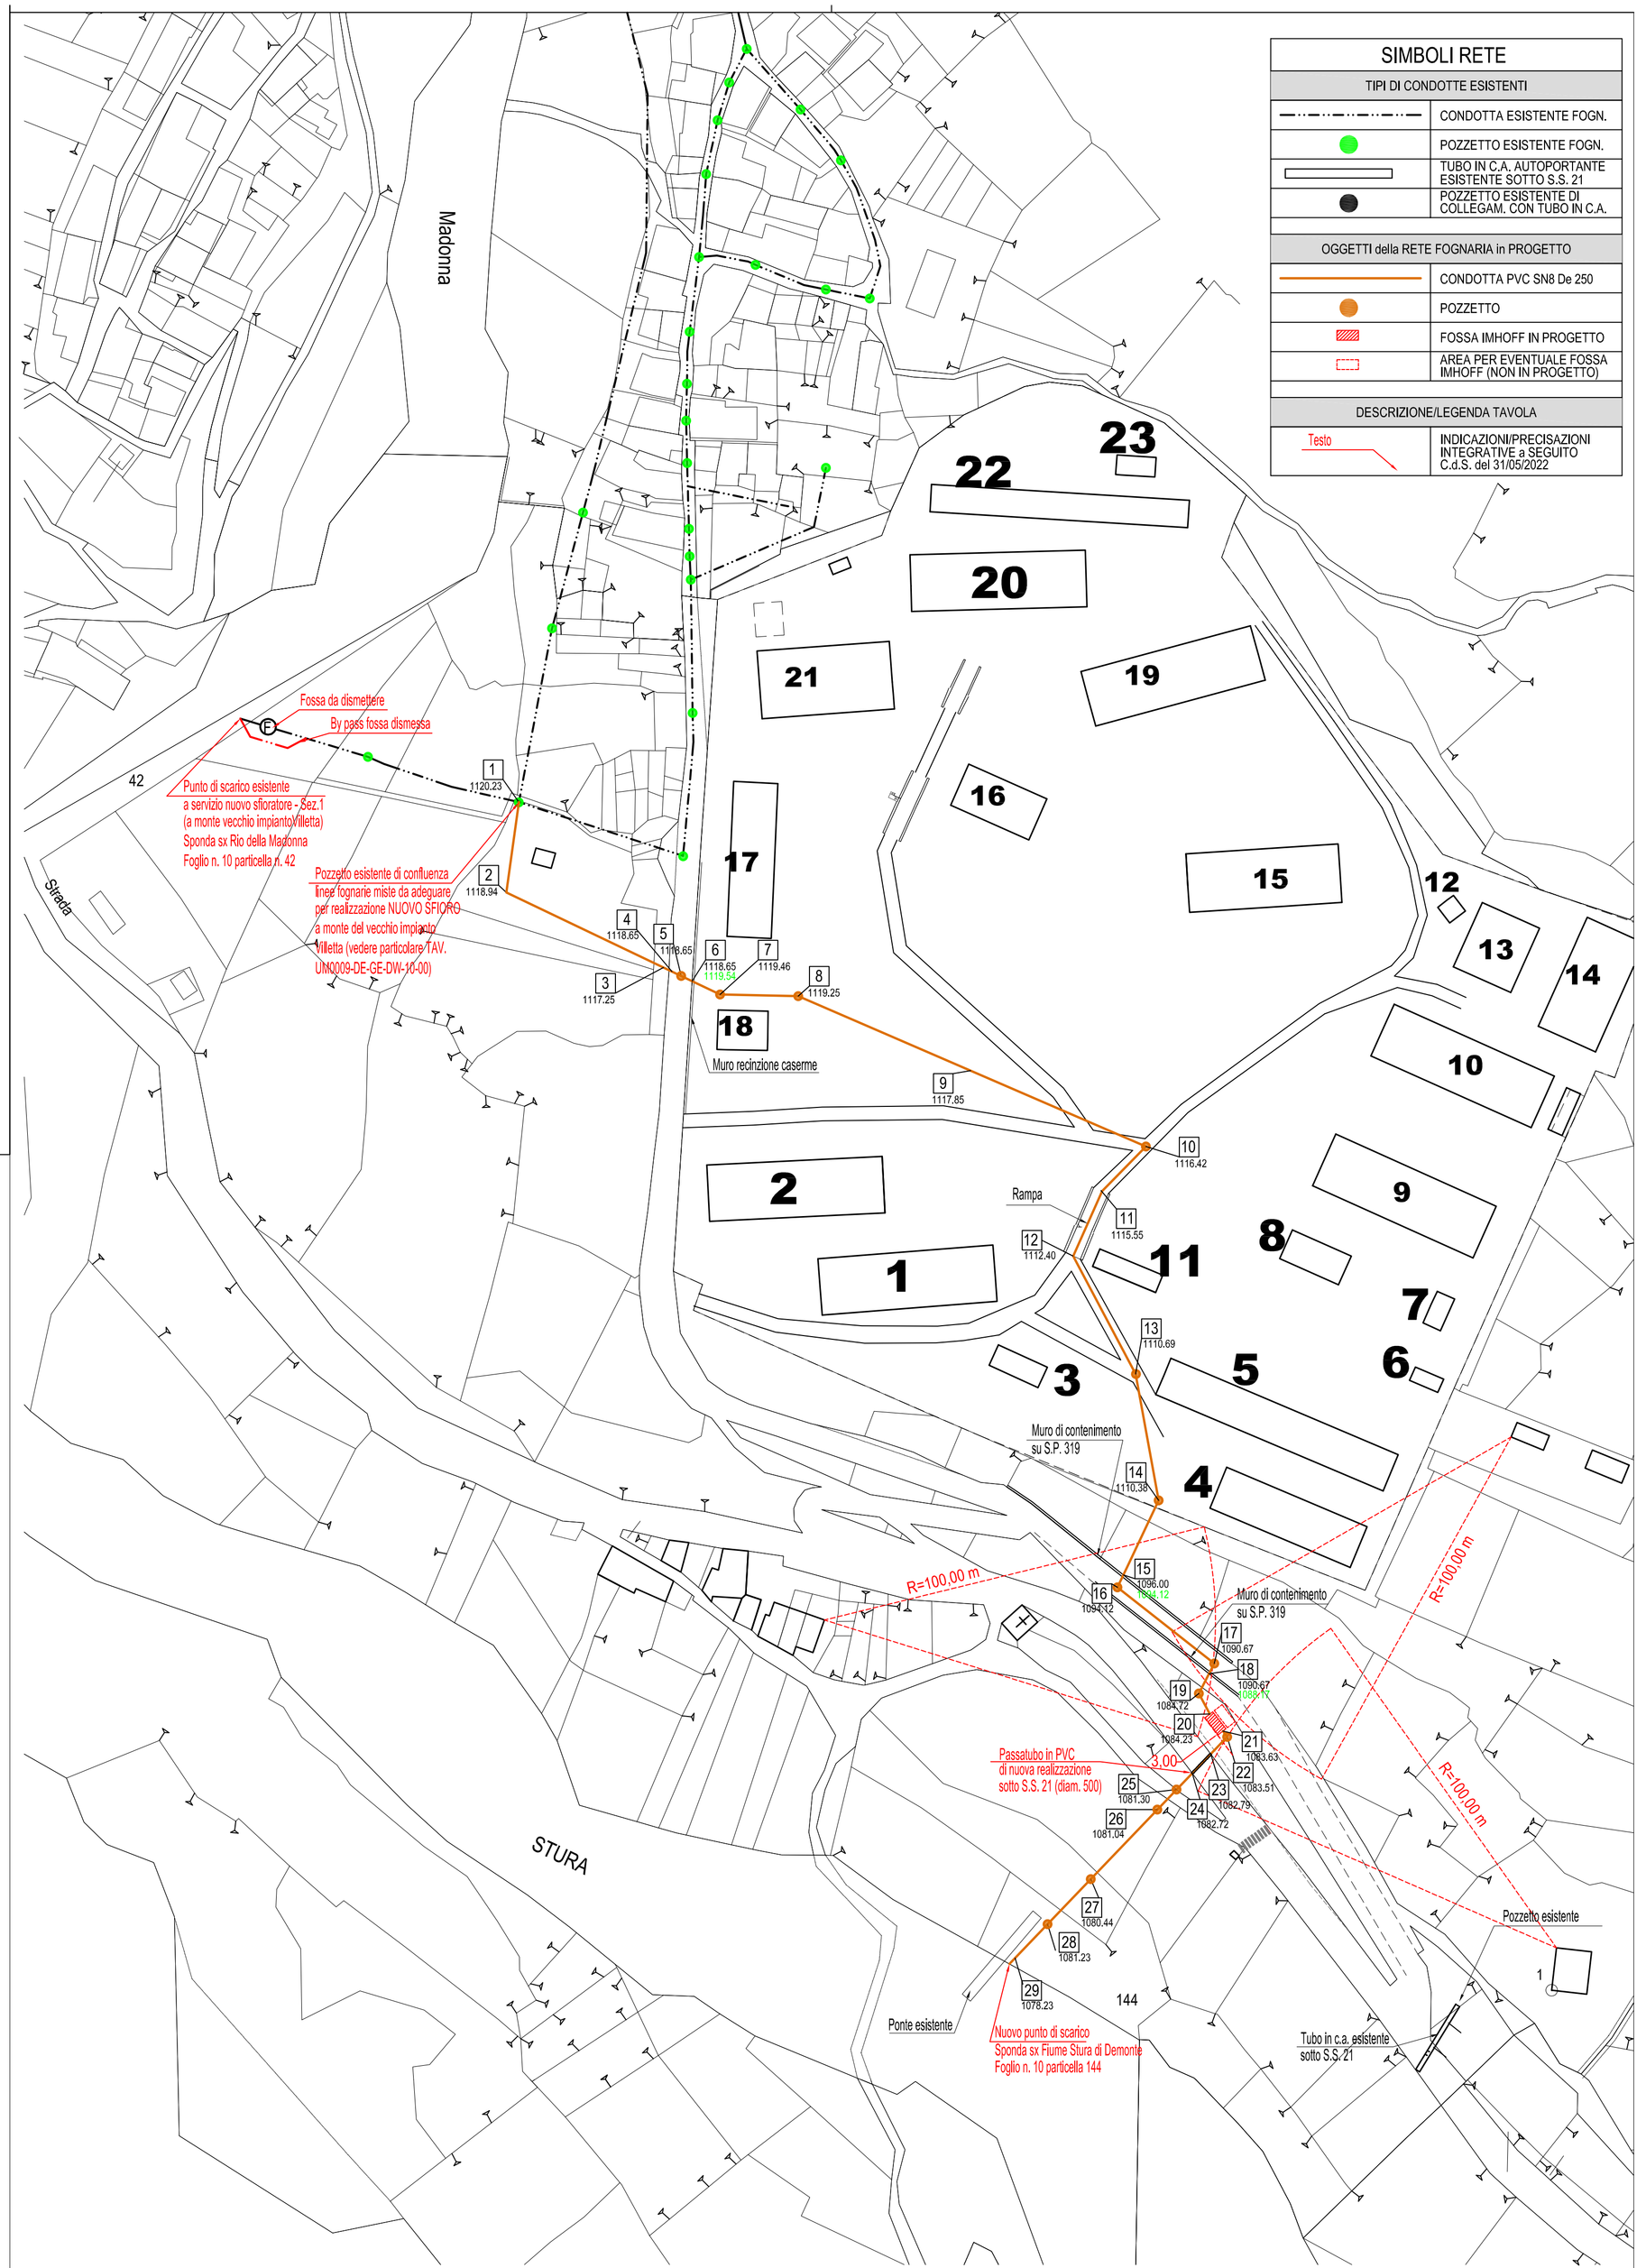
sezione	progressiva planoaltimetrica	quota altimetrica	distanza parziale planoaltimetrica	tipo terreno
1	0,00	1120,23		
			69,80	prato
4	69,80	1118,65		
			6,00	strada asfaltata SP
6	75,80	1118,65		
			124,85	prato caserme
10	200,65	1116,42		
			68,35	strada sterrata
13	269,00	1110,69		
			32,85	prato caserme
14	301,85	1110,38		
			28,50	scarpata
15	330,35	1094,12		
			38,00	strada asfaltata SP
18	368,35	1090,67		
			11,60	prato
20	379,95	1084,23		
			0,00	fossa IMHOFF (no tubazione)
21	385,45	1083,63		
			8,10	prato
23	393,55	1082,79		
			6,85	passatubo di nuova realizzazione in ferro diam.500
24	400,40	1082,72		
			5,75	prato
25	406,15	1081,30		
			47,70	strada sterrata
28	453,85	1081,23		
			12,00	prato/scarpata
29	465,85	1078,23		
		TOTALE	460,35