


COMMESSA	Urbano di Progetto	Caricatura di Progetto	Tipologia di elaborato	Aut. elaborato	REVI.	DATA	SCALA/E
UM0009	DE	GE	DW	DW	10	00	1:1.000 - 1:150


REVI.	Descrizione:	Data:	Redatto da:	Verificato da:	Approvato da:
00	EMISSIONE per integrazione documentabile	16.06.22	Studio Tecnico P. Ravera	F. Ghio	F. Monaco

PARTICOLARE COSTRUTTIVO MANUFATTO SFIORO di MONTE  
 Da posizionare come nella planimetria catastale fognatura (cfr. TAV. UM0009-DE-GE-DW-04-02)

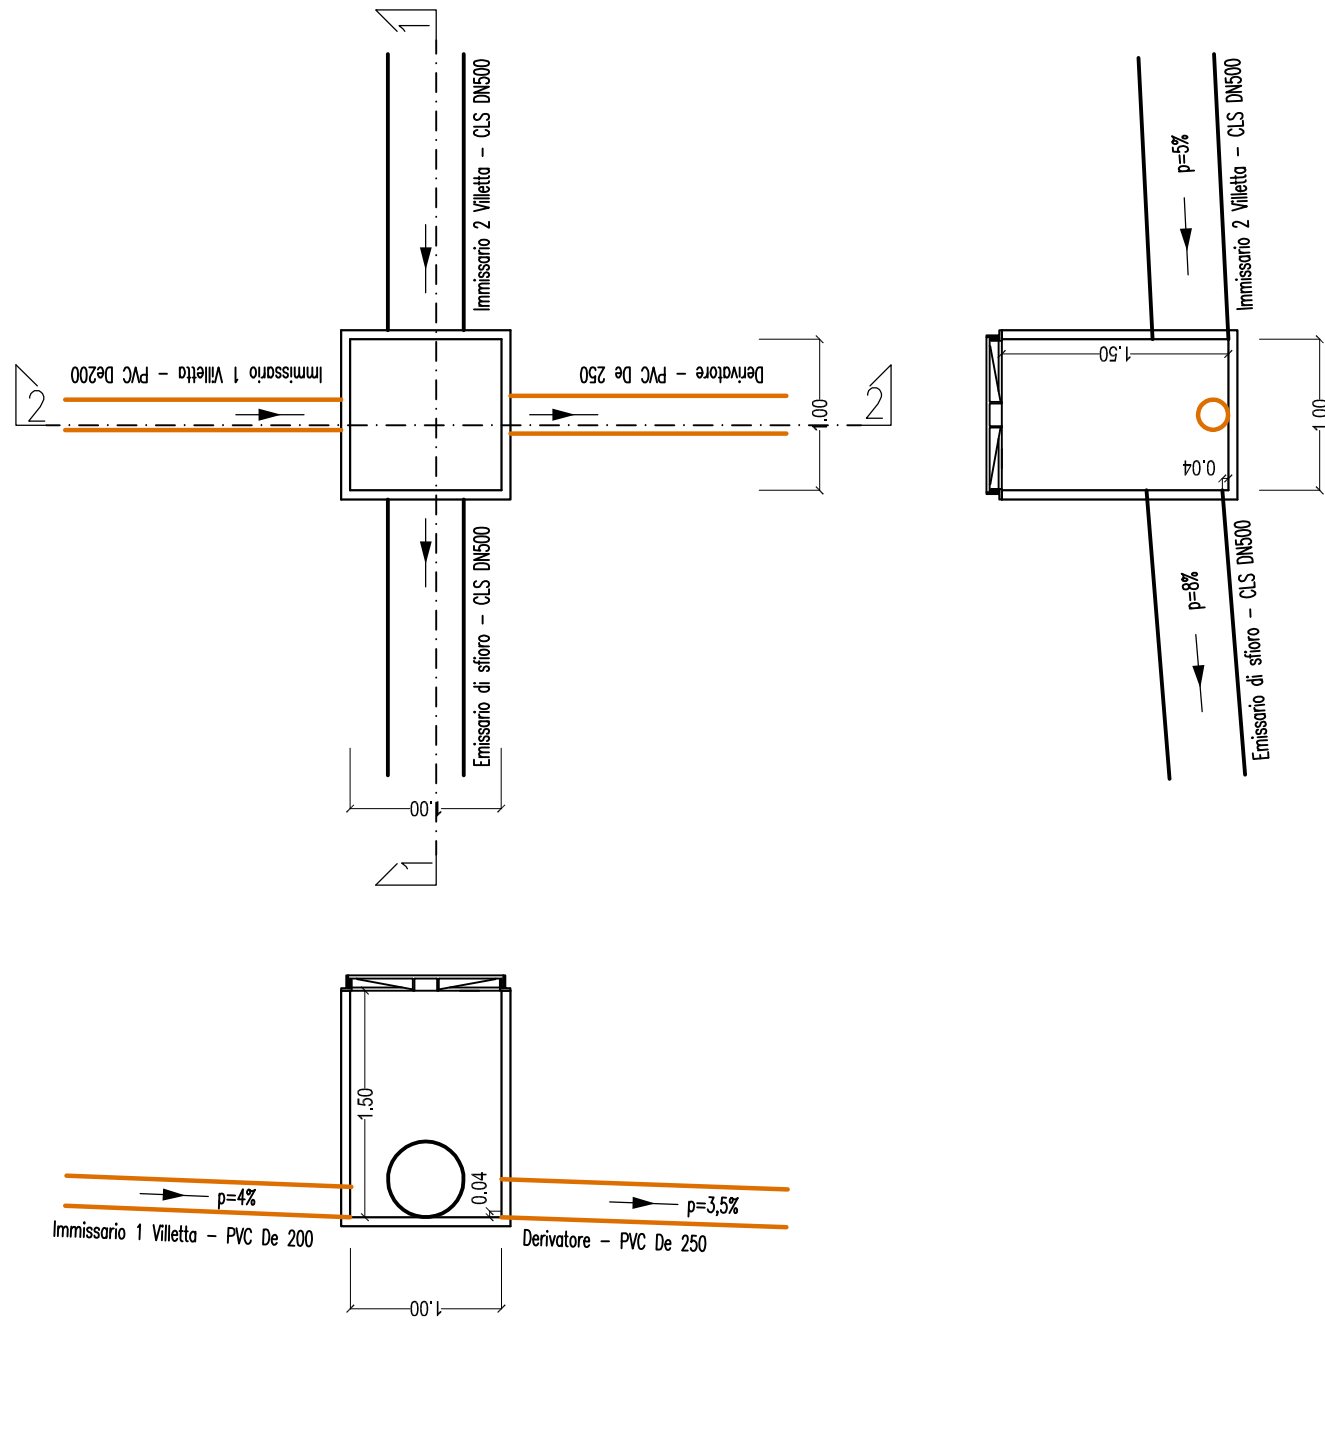

SEZIONE 1-1

PARTICOLARE COSTRUTTIVO FOSSA IMHOFF A.E. 100  
 Da posizionare come nella planimetria catastale fognatura (cfr. TAV. UM0009-DE-GE-DW-04-02)

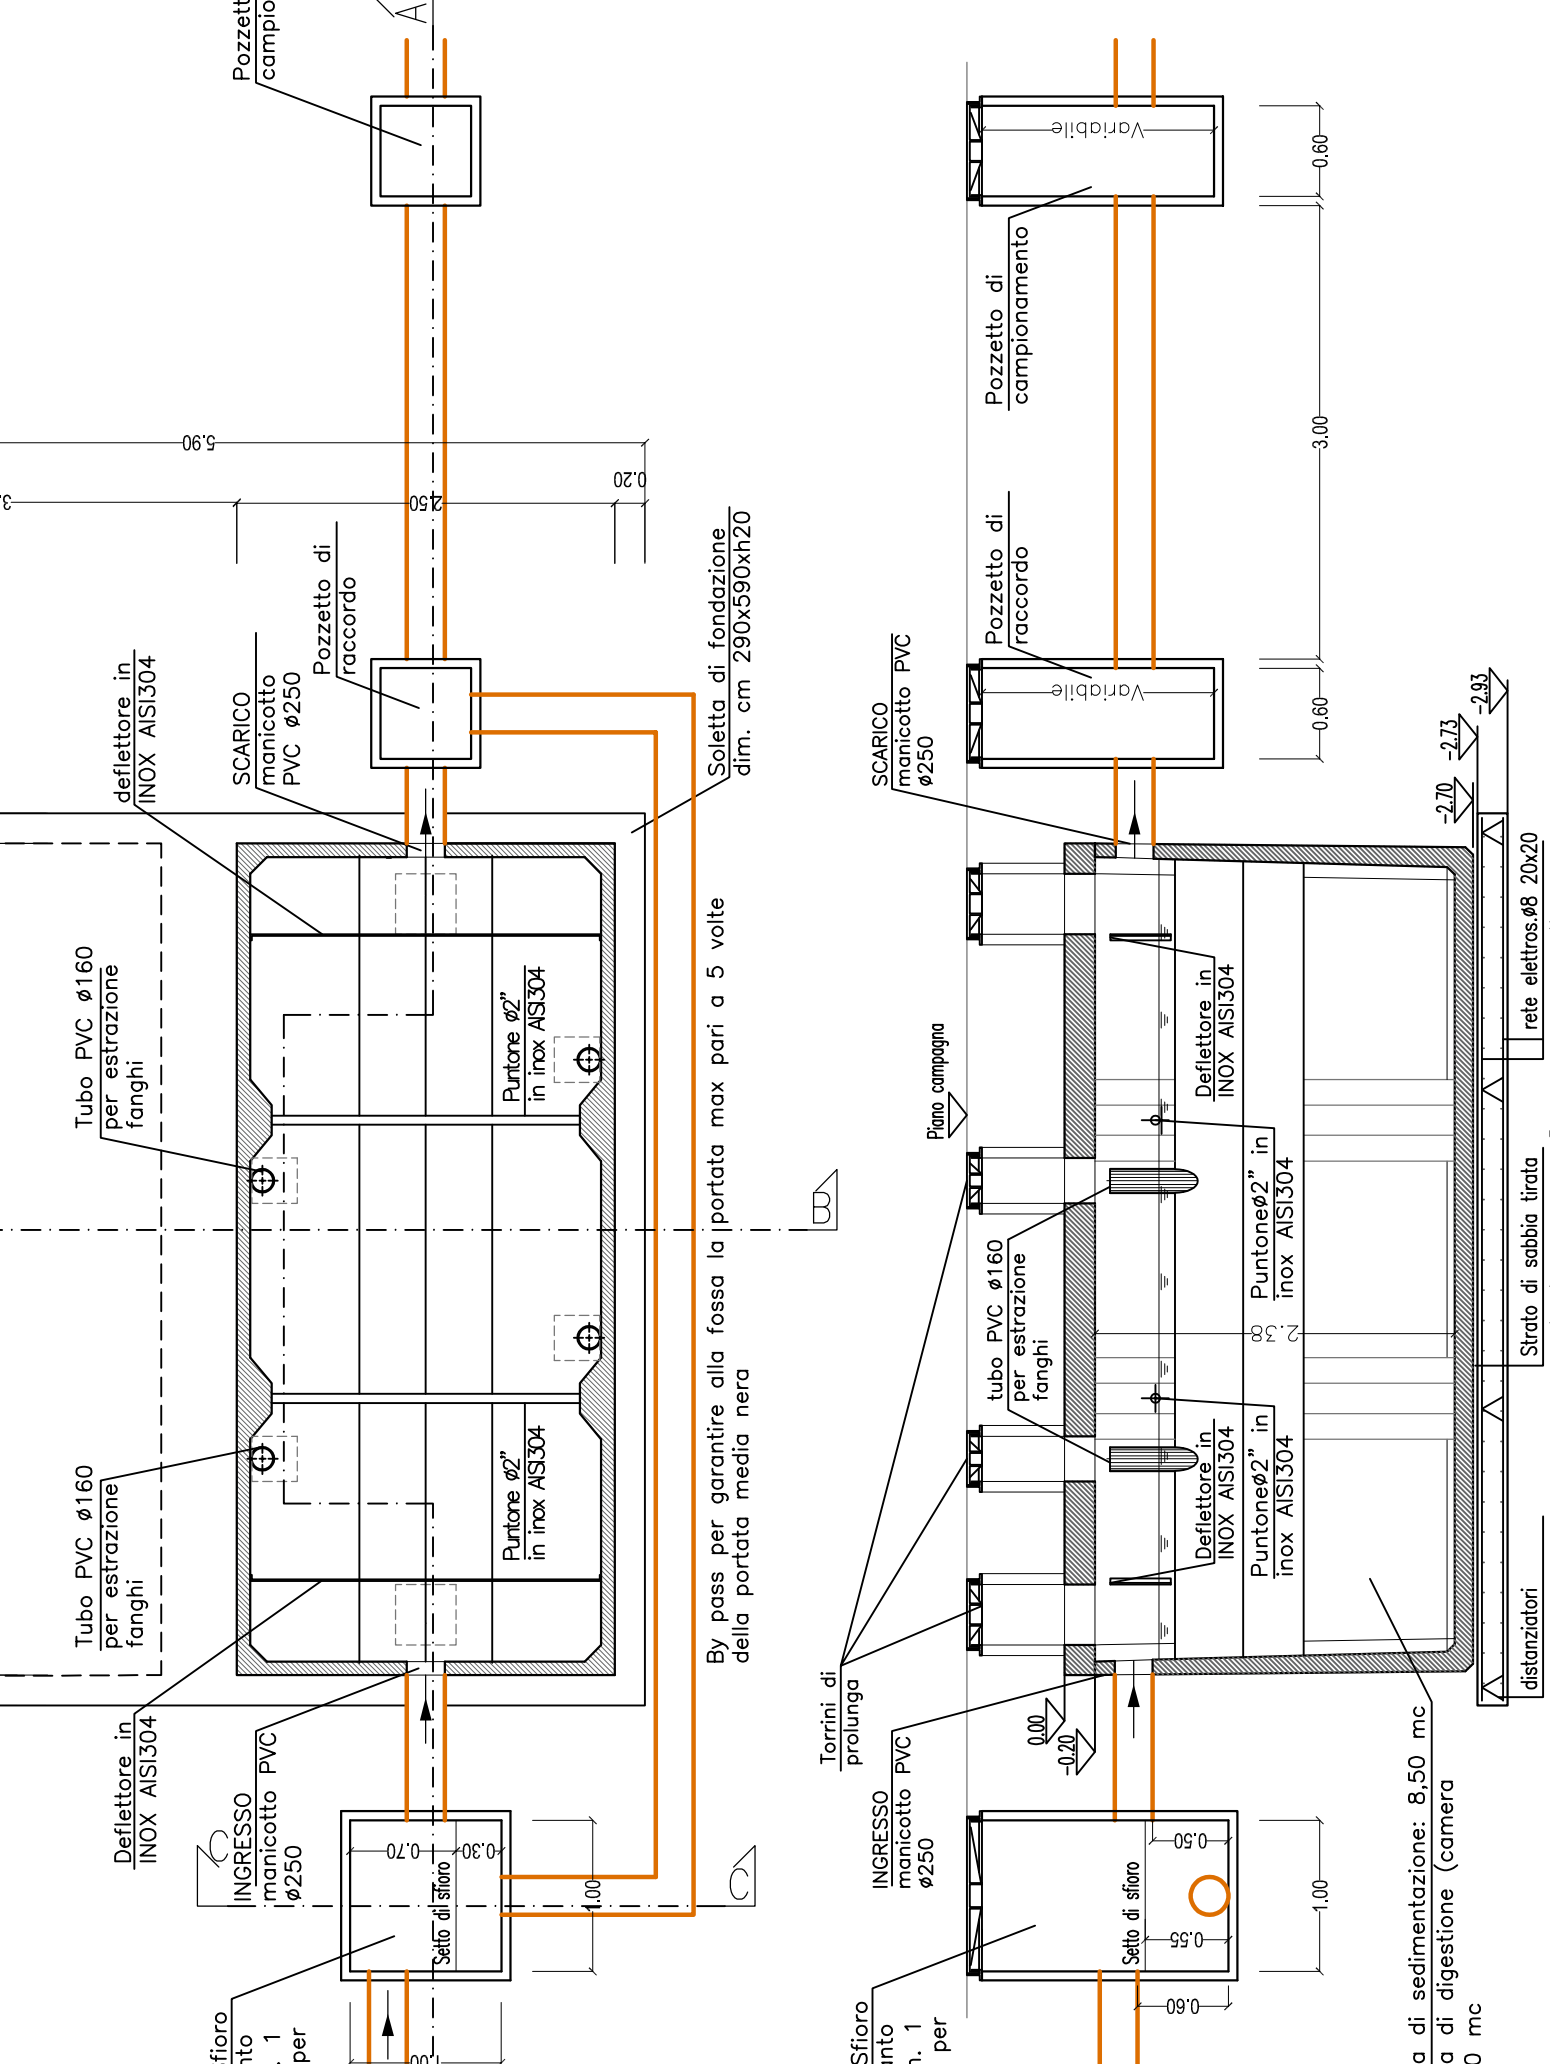

SEZIONE A-A

SEZIONE B-B