

## Comune di SAMBUCCO

Lavori di allacciamento delle caserme  
alla rete acquedottistica ed alla rete fognaria

Livello di progettazione:

**PROGETTO DEFINITIVO**

Oggetto elaborato:

**Corografia**

**Progetto:**



Sede Legale: Corso Nizza 88 - 12100 Cuneo  
Tel. 800 194065 - fax 0171.326710  
Partita IVA: 02468770041  
Capitale sociale € 5.000,000  
e-mail: acda@acda.it



Studio Tecnico Geom. Paolo RAVERA  
Via Roman, 16 - 12040 - MONTANERA (CN)  
cell. 338 1798601 tel/fax 0171 798196  
P. IVA 02857950048  
e-mail studioravera.p@libero.it  
P.E.C.: paolo.ravera@geoperc.it

**Progettazione:**  
(Collegio dei Geometri di Mondovì n°615)

Geom. Paolo RAVERA


*Paolo Ravera*  
Geom. Paolo RAVERA  
n. 615

**Responsabile Unico del Procedimento**  
(Ordine degli Ingegneri n°41886)

Dott. Ing. Fabio Monaco



COMMESSA	Livello di progetto	Categoria di progetto	Tipo di elaborato	N. elaborato	REV.	DATA	SCALA / E
<b>UM0009</b>	<b>DE</b>	<b>GE</b>	<b>DW</b>	<b>01</b>	<b>01</b>	<b>11.02.2022</b>	<b>1:10.000</b>
<b>REV.:</b>	<b>Descrizione:</b>	<b>Data:</b>	<b>Redatto da:</b>	<b>Verificato da:</b>	<b>Approvato da:</b>		
<b>00</b>	EMISSIONE per consegna progetto definitivo	10.02.21	Studio Tecnico D. Desjanni	F. Ghio	F. Monaco		
<b>01</b>	EMISSIONE per aggiornamento progetto definitivo	11.02.22	Studio Tecnico P. Ravera	F. Ghio	F. Monaco		

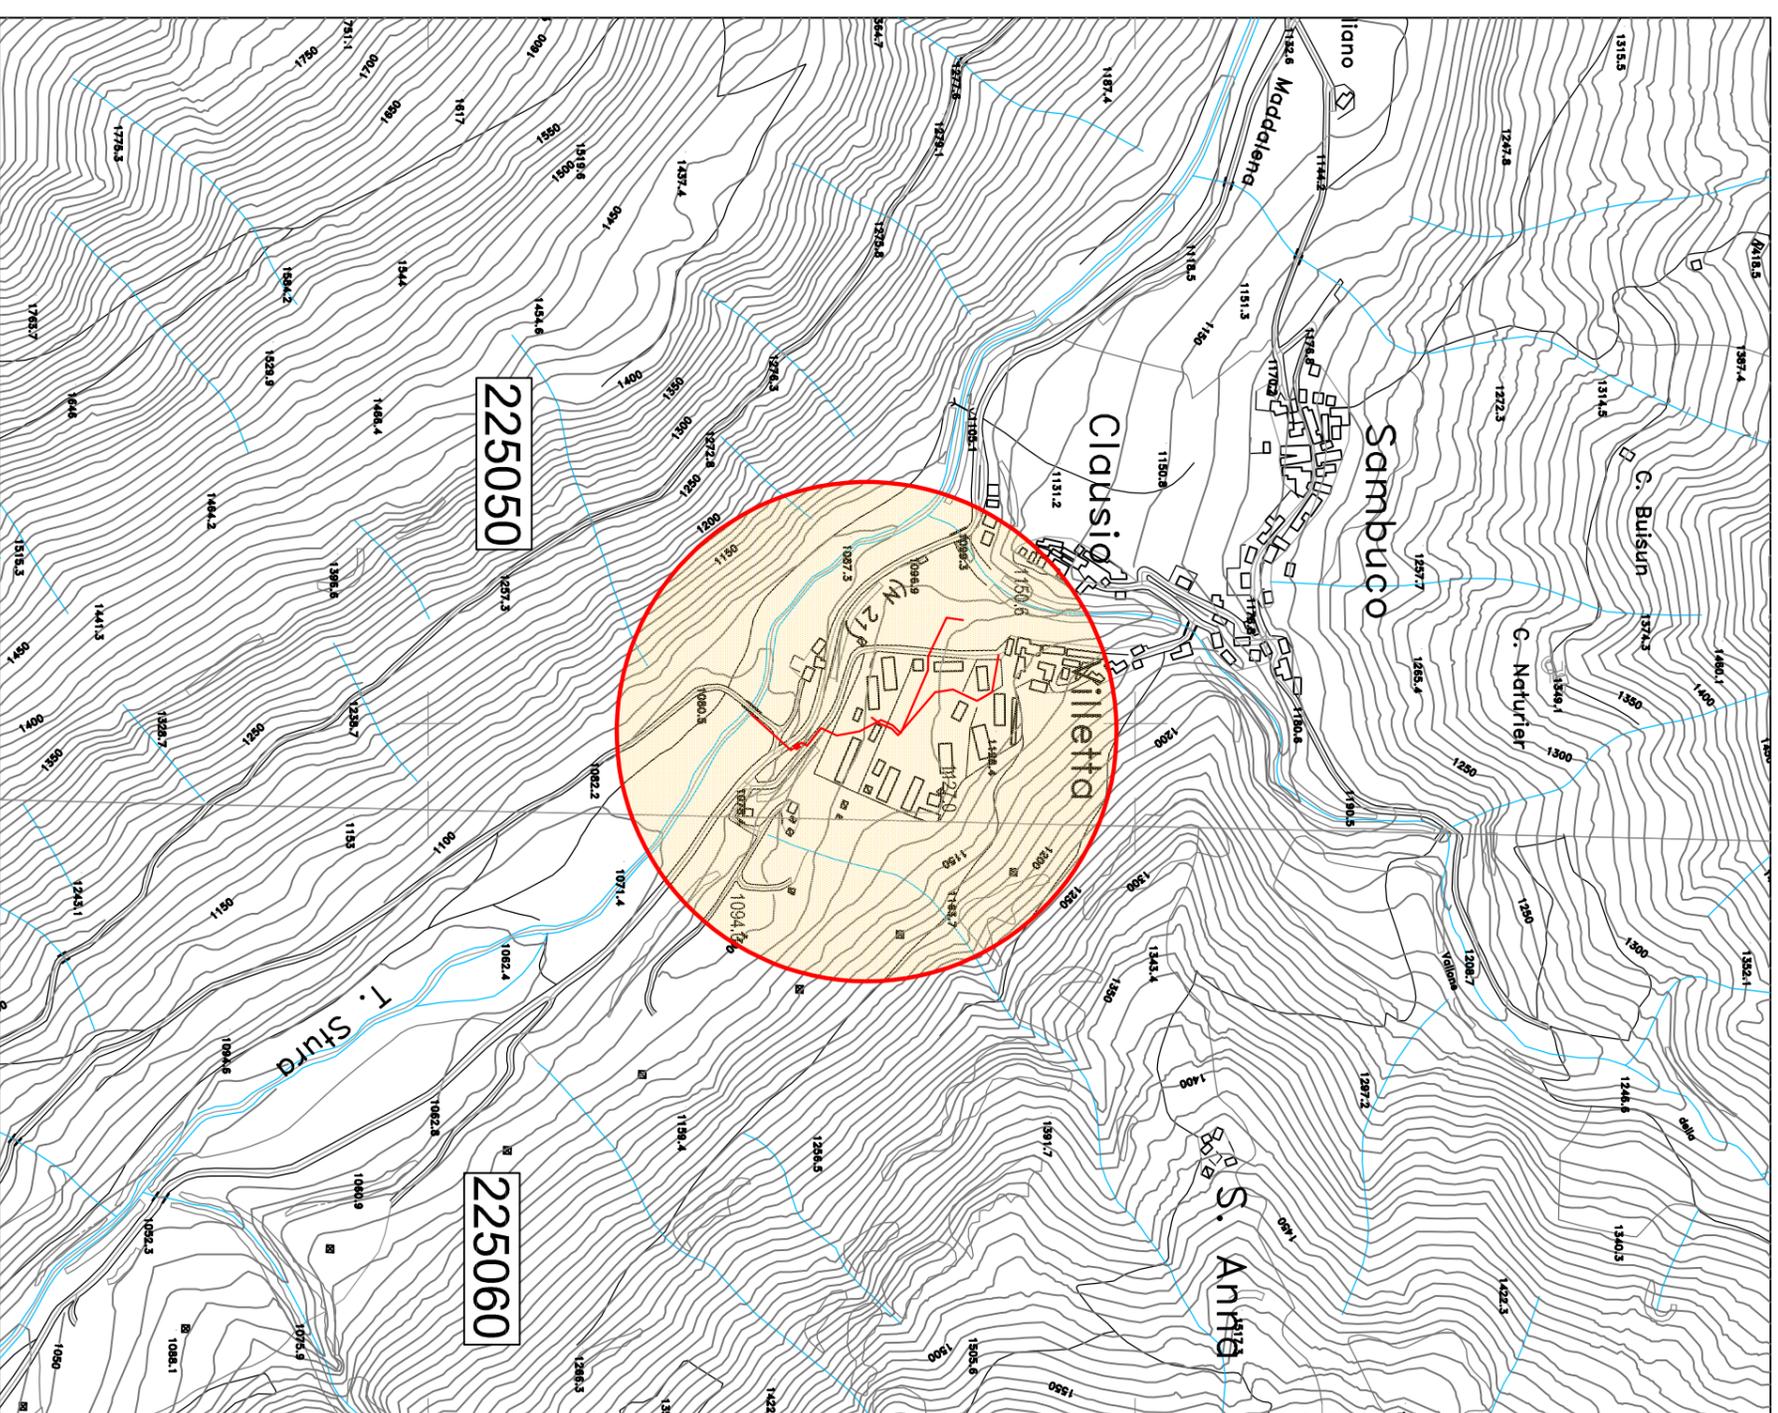

**COMUNE DI SAMBUCCO**  
**ESTRATTO DI C.T.R.**  
**sezioni 225 050 - 225 060**

LEGENDA	
	CORSI D'ACQUA
	PROGETTO RETE ACQUEDOTTO E FOGNATURA
	AREA INTERVENTO