

Comune di SAMBUCO

Lavori di allacciamento delle caserme
alla rete acquedottistica ed alla rete fognaria

PROGETTO DEFINITIVO

STRADA PROVINCIALE N.319
Percorrenza dal km 0+101 al km 0+132

Progetto:



Sede Legale: Corso Nizza 88 - 12100 Cuneo
Tel. 0171.230110
Partita IVA: 0246770041
Capitale sociale € 5.000.000
email: info@acda.it
email: info@acda.it



Studio Tecnico Geom. Paolo RAVERA
Via Roman. 16 - 12040 - MONTANERA (CN)
Tel. 0171.230110
P. IVA 0282950048
e-mail: studiotecnico@paolora.com
P.E.C.: studio.raverap@pec.it

Progettazione:


(Collegio dei Geometri di Montorivieri n°615)

Responsabile Unico del Procedimento

(Online degli Ingegneri 4/88)

Geom. Paolo RAVERA

Dott. Ing. Fabio MONACO

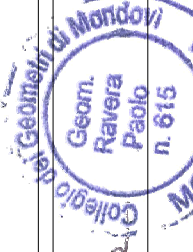

COMMESSA

UM0009

DE GE DW 09 01 11.02.2022 1:1.000 / 1:50

REVISIONI

00 EMISSIONE per consegna progetto definitivo

01 EMISSIONE per aggiornamento progetto definitivo

02

03

Comune di Sambuco - S.P. n. 319
Estratto di mappa catastale - Fogli 10-11 e 12 - scala 1:1.000


PERCORRENZA N.1: S.P. 319 dal km 0+101 al km 0+132

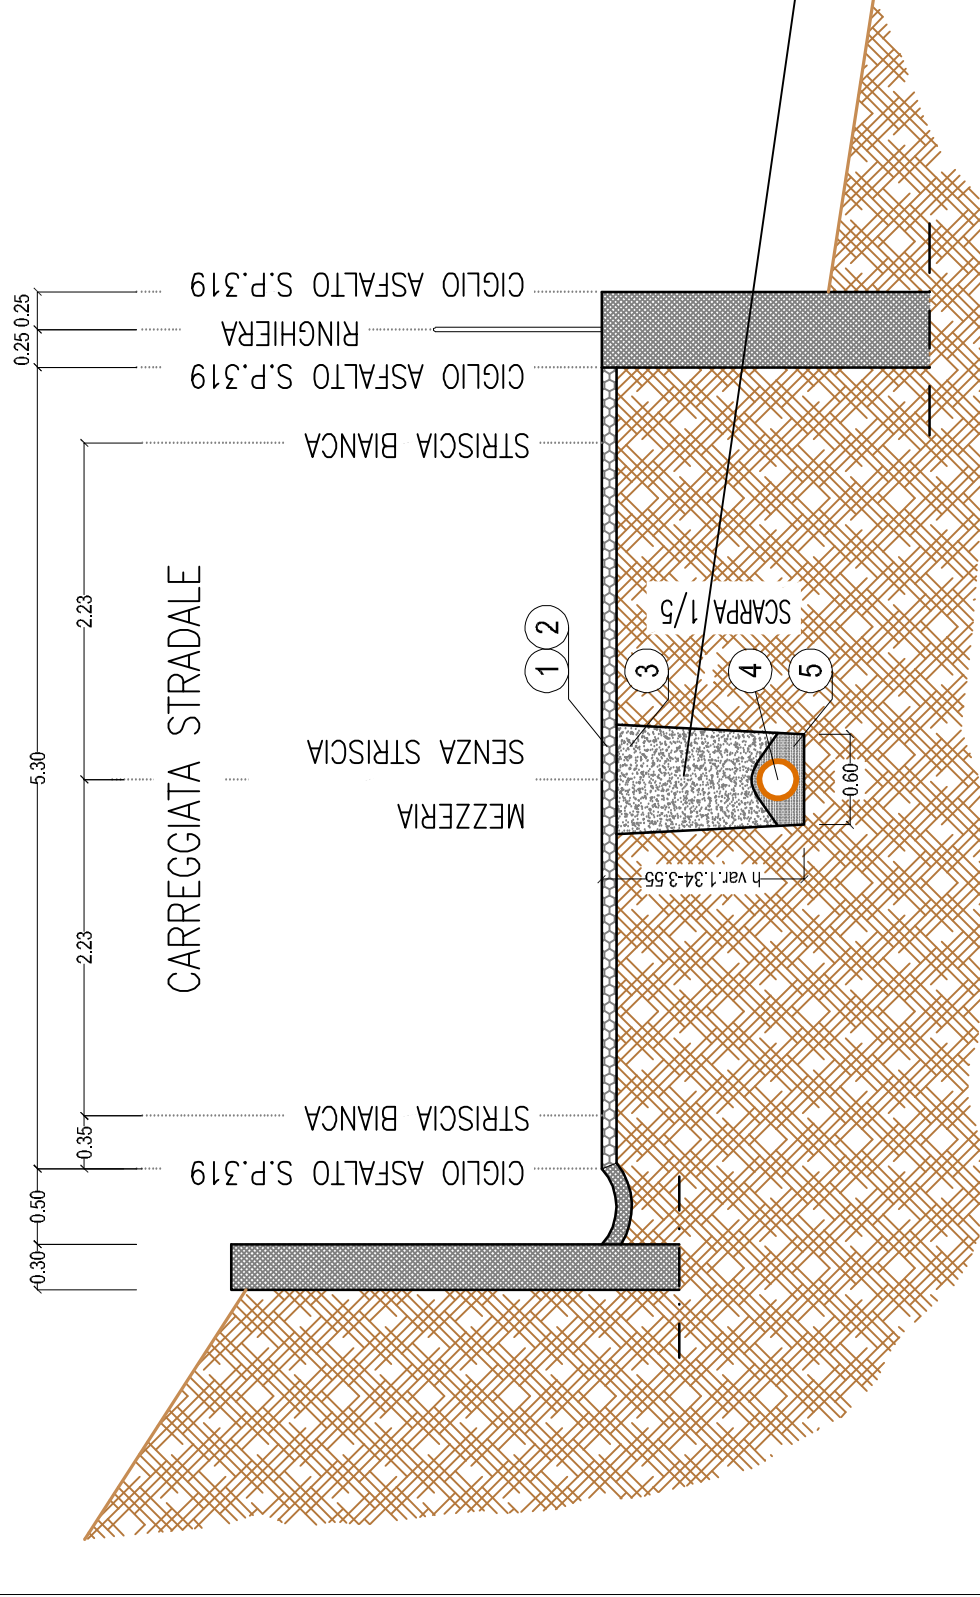

LEGENDA	
1	MANTO D'USURA
2	BINDER
3	MISTO CEMENTATO
4	TUBO FOGNA - PVC SN8 De 250
5	GHIAIETTO 5/18 mm PER POSA SOTTOFONDO

il materiale di scavo
verrà interamente
sostituito con
misto cementato

CALCOLO SUPERFICIE S.P. OCCUPATE TEMPORANEAMENTE per ESECUZIONE LAVORI					
ATTRAVERSAMENTO. n.	COLLOCAZ.	LUNGH. TRATTO	LARGH. TRATTO	SUP. OCCUPATA	DURATA PRESUNTA OCCUPAZ.
1 (tra punti 4 e 6 - cf. planimetria)	VEBERE CONTEGGI TAV. UM0009-DE-GE-DW-08-01 - ATTRAVERSAMENTI	S.P. 319 Prog. 0+101 Pitag. 0+132	41,00 m	6,00 m	246,00 mq
2 e 3 (tra punti 15 e 18 - cf. planim.)					3 giorni

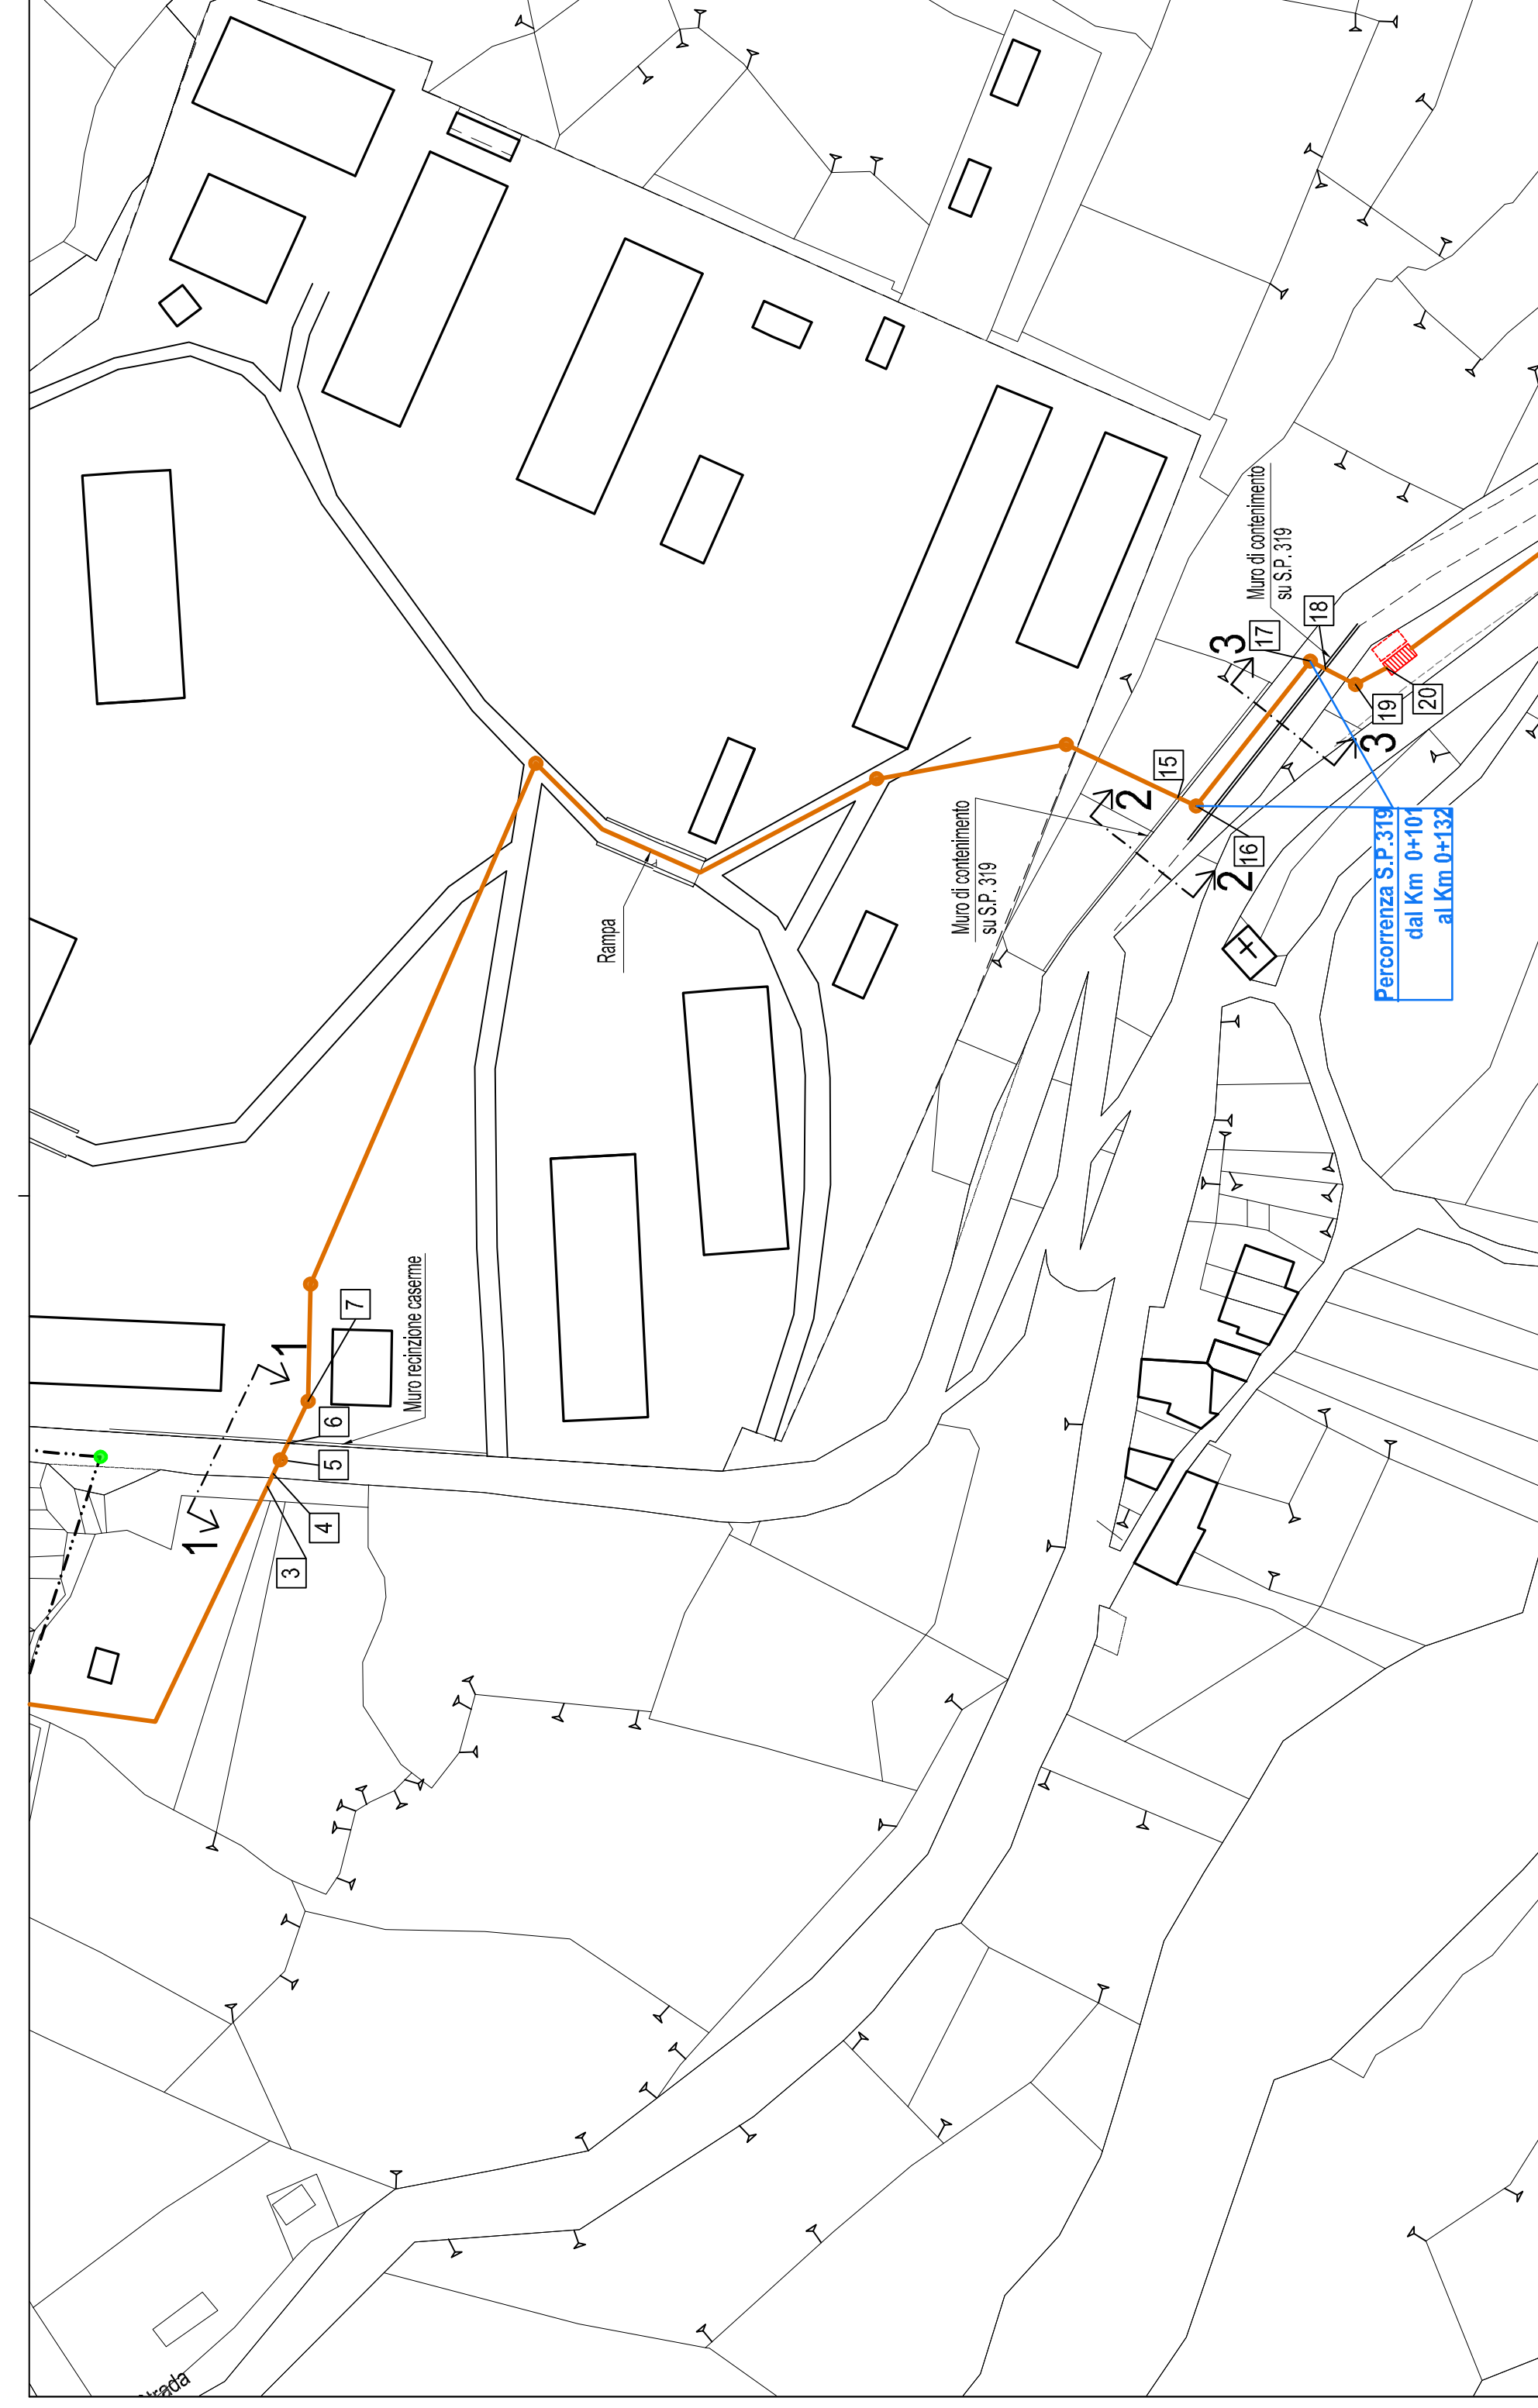

Questo elaborato e di proprietà dell'ACDA, qualsiasi divulgazione o riproduzione anche parziale deve essere espressamente autorizzata
Sede Legale: Corso Nizza 88 - 12100 CUNEO - Tel. 800.94.8055 - Fax 0171.230110 - e-mail: acda@acda.it
Capitale sociale € 5.000.000 - Partita IVA 0246770041