REGIONE PIEMONTE — PROVINCIA DI CUNEO

AUTORITÀ D'AMBITO n° 4 CUNEESE

# Comune di FOSSANO

Nuovo serbatoio
di Località San Magno

## *PROGETTO DEFINITIVO*


ALPI acque S.p.A.

**SEDE LEGALE**
P.zza Dompè n° 3
12045 FOSSANO (CN)

**SEDE OPERATIVA**
Via Carello n° 5
12038 SAVIGLIANO (CN)

*PROGETTISTA:*
dott. ing. ALBERTO Dario
Corso Roma n. 7
12037 SALUZZO (CN)
Tel : +39 348 4048751

*RESPONSABILE DEL SERVIZIO:*
geom. BARBERO Enrico
ALPI ACQUE S.p.A.


| REVISIONE | DATA | REDAZIONE | VERIFICA | AUTORIZZAZIONE |
|---|---|---|---|---|
| 00 | Febbraio 2022 | DA | EB | EB |

**ALPI ACQUE S.p.A.**
Via Carello, n° 5 - 12038 SAVIGLIANO (CN)

## *STATO ATTUALE E IN PROGETTO: PLANIMETRIA, PROSPETTI E SEZIONI*

SCALA: 1:100

Codifica D.P.R. 207/2010: **D02**

ELABORATO: **06**


Questo disegno è di proprietà esclusiva della scrivente e non può essere riprodotto o utilizzato senza autorizzazione (Legge 22 aprile 1941 n. 633 Art. 2575 C.C. e Art. 99 e ss. C.P.I.)

Le parti non riportate nel presente elaborato si intendono richiamate e dovranno essere eseguite a perfetta regola d'arte. L'Impresa Costruttrice è tenuta a verificare quote e misure prima dell'inizio dei lavori.


PLANIMETRIA CON SISTEMAZIONE INTERNA

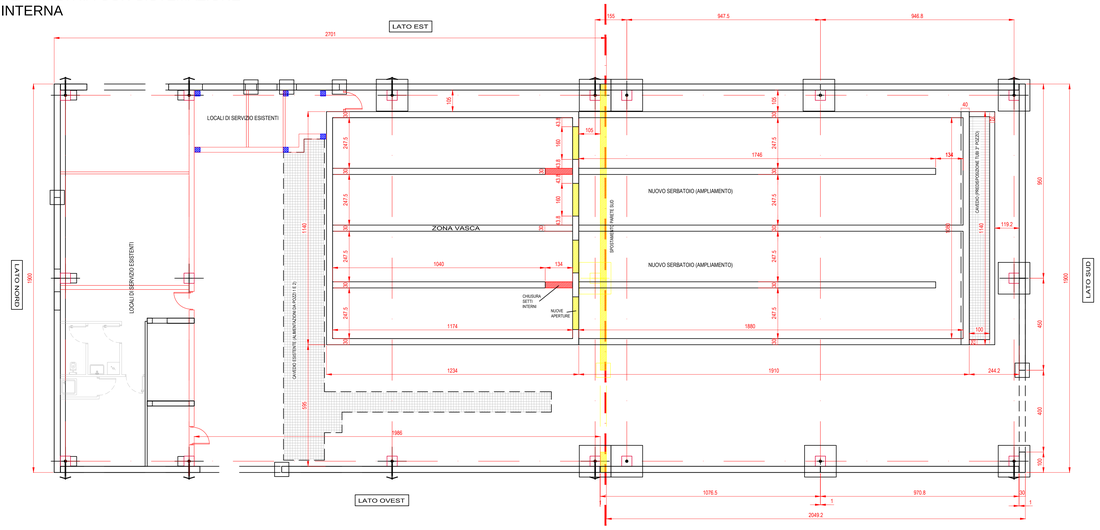


NUOVO SERBATOIO: SEZIONE LONGITUDINALE

SCALA 1:50

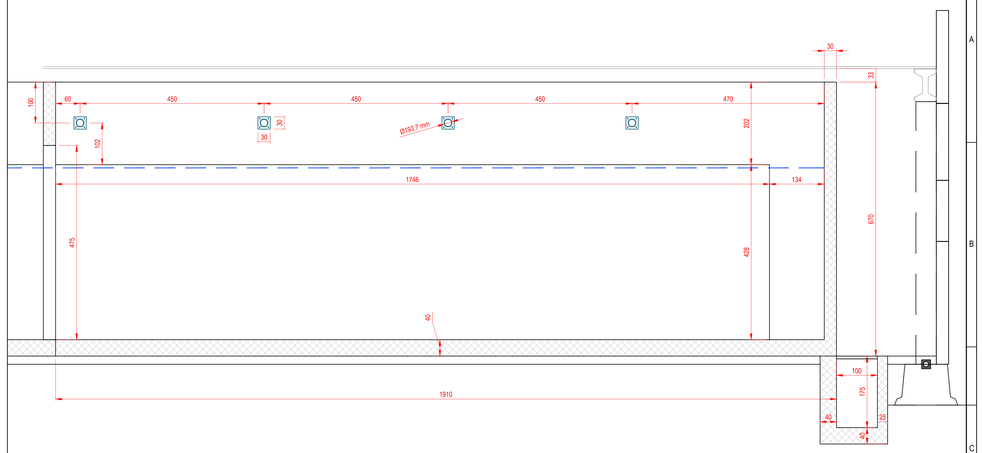


PIANTA E PROSPETTI EDIFICIO ATTUALE E IN PROGETTO

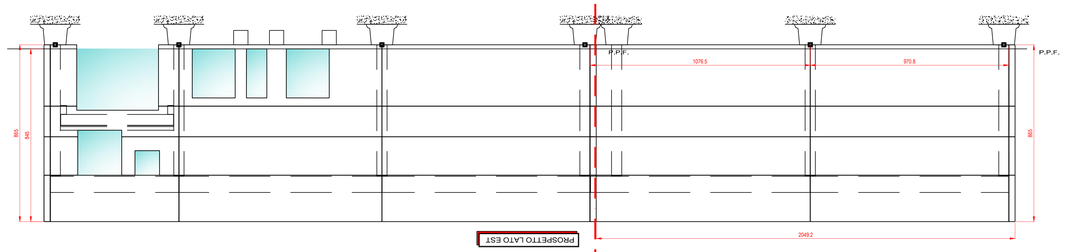


STATO ATTUALE: SERBATOIO E FABBRICATO ESISTENTI (2019)

STATO IN PROGETTO: NUOVO SERBATOIO E FABBRICATO IN AMPLIAMENTO

NUOVO SERBATOIO: SEZIONE TRASVERSALE

SCALA 1:50

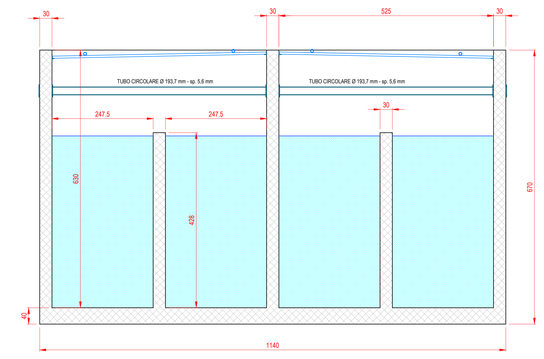


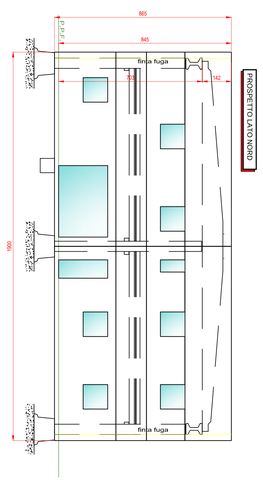


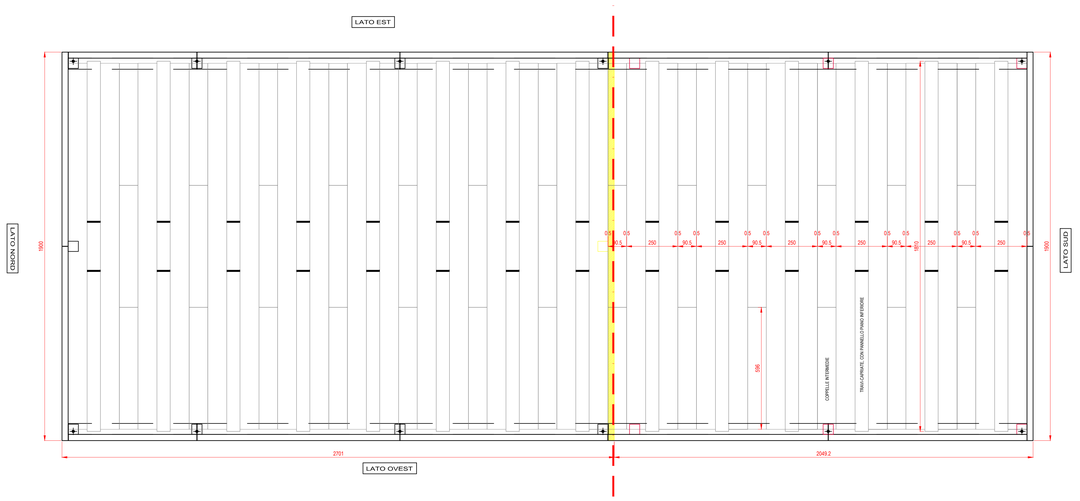


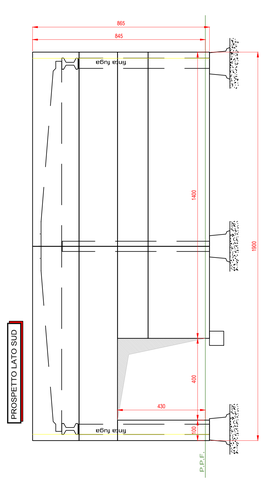


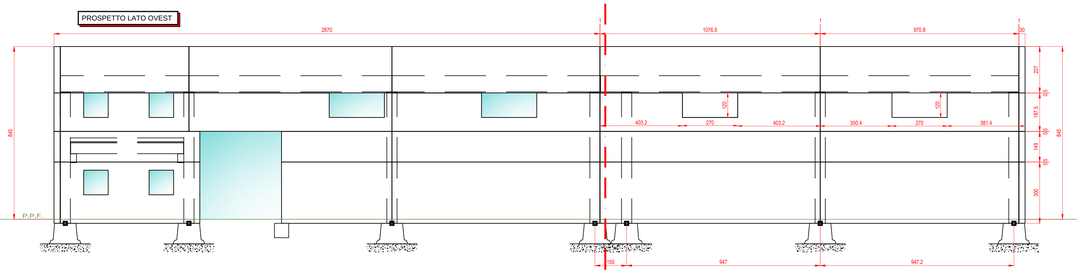


NUOVO SERBATOIO: PARTICOLARE COPERTURA IN INOX E TIRANTI

SCALA 1:10

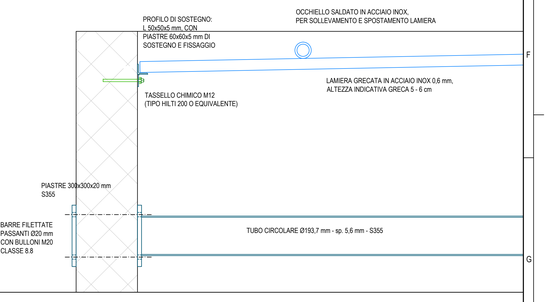


SEZIONE TRASVERSALE STRUTTURA PREFABBRICATA IN AMPLIAMENTO
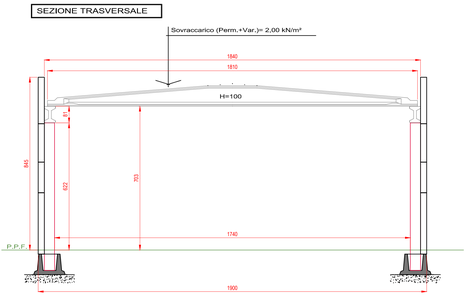
SCALA 1:100