Firmato digitalmente da:
SAGLIETTO FABRIZIO
Firmato il 10/06/2022 11:46
Seriale Certificato: 183347
Valido dal 26/02/2021 al 26/02/2024
InfoCamere Qualified Electronic Signature CA

Estratto C.T.R. - Comune di San Michele di Mondovì -

Scala 1:5.000

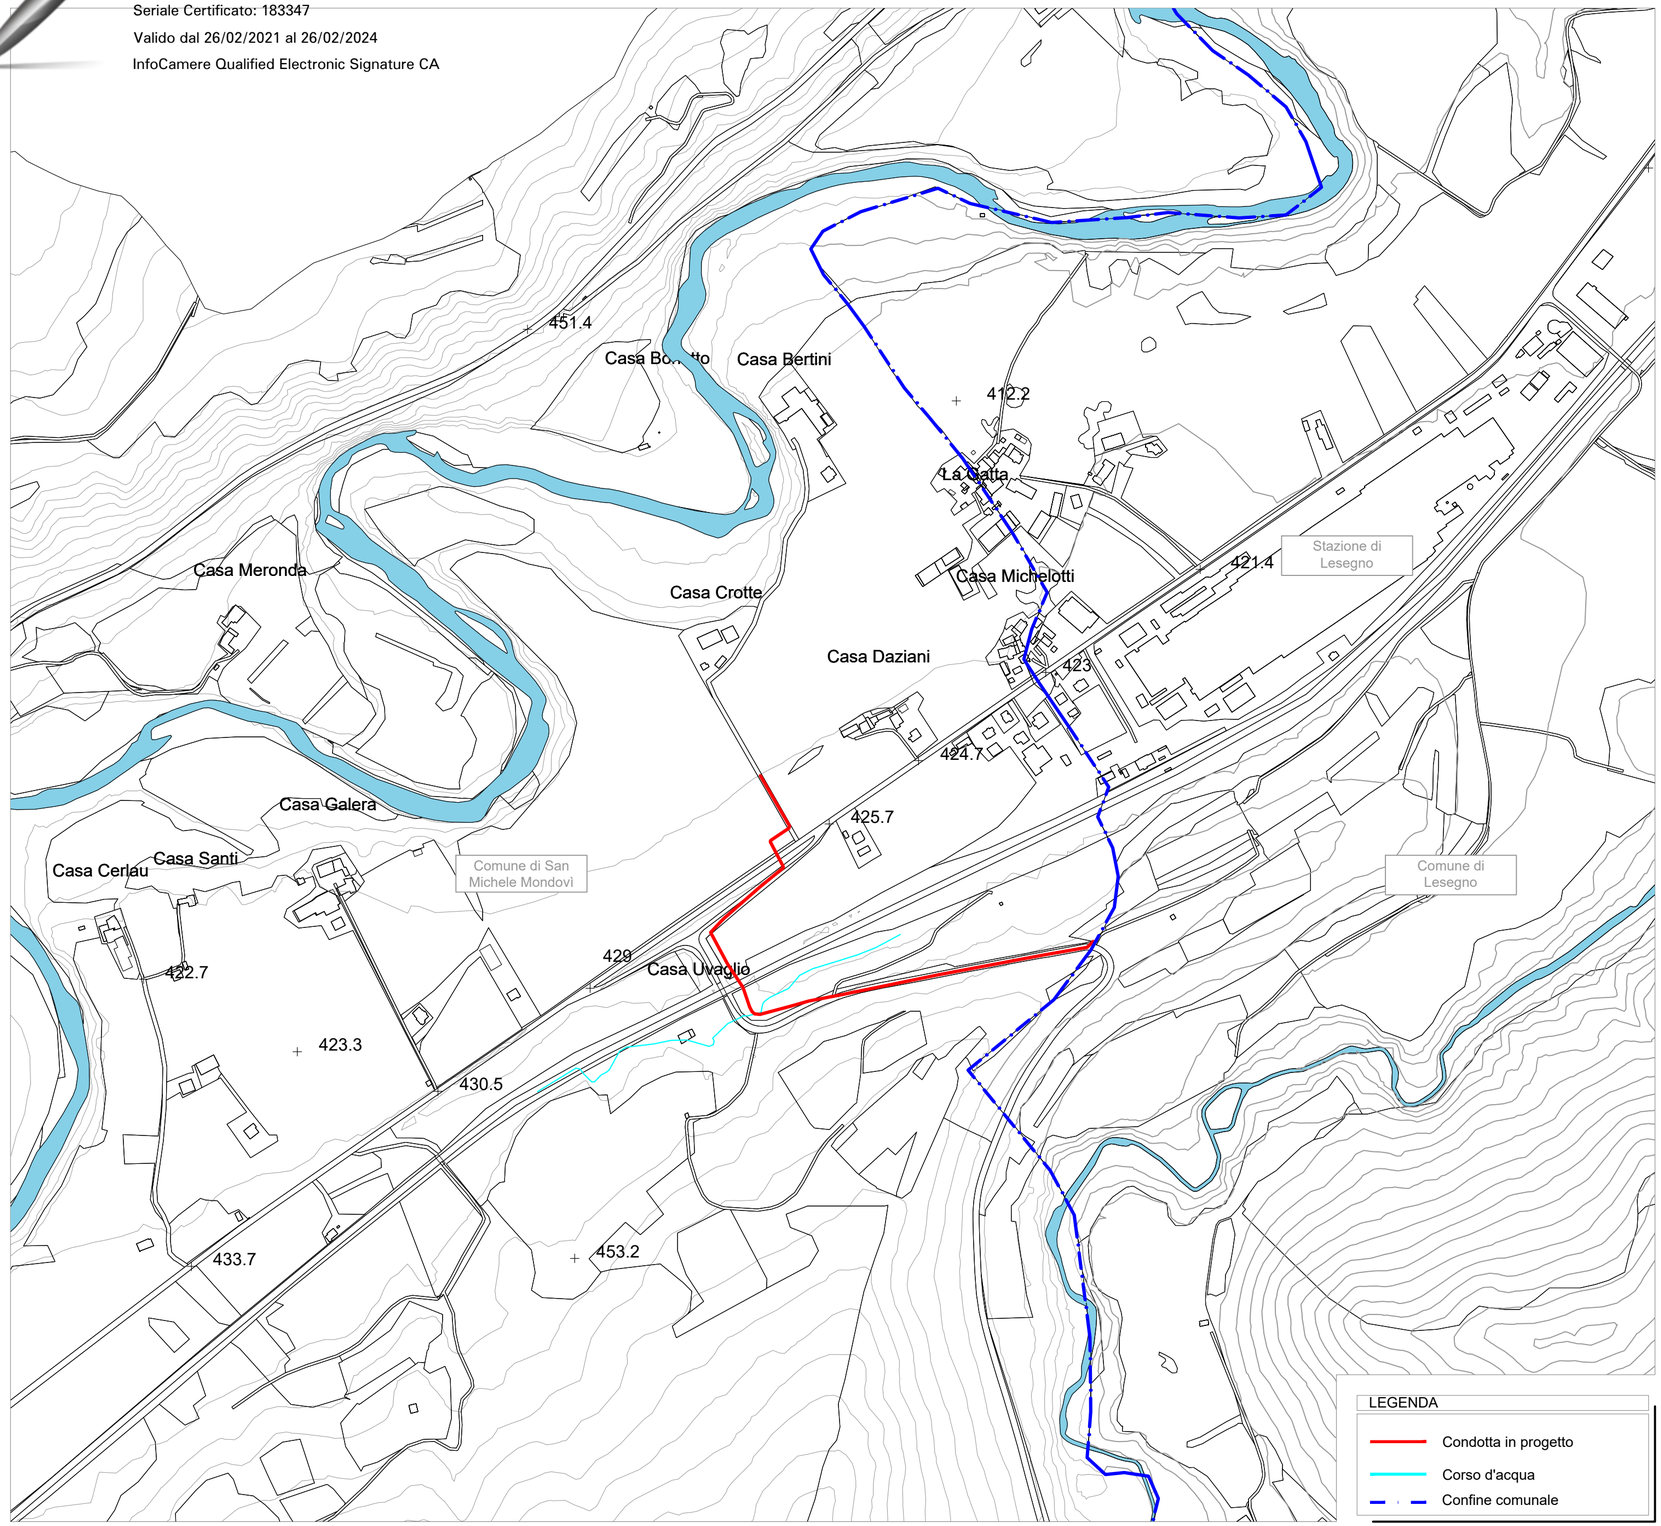

CARTA TECNICA REGIONALE
Foglio 227_040

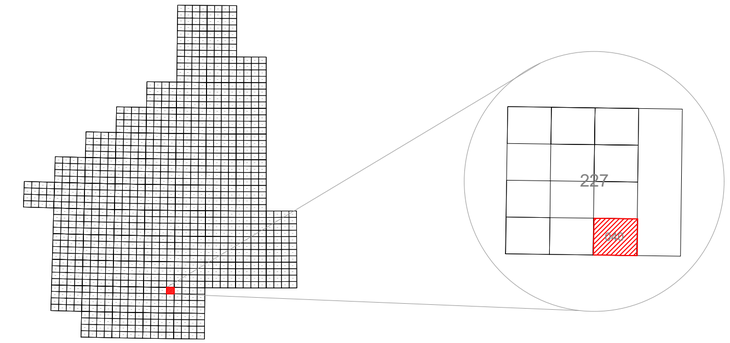

REGIONE PIEMONTE

AUTORITÀ D'AMBITO n° 4 CUNEESE

REGIONE PIEMONTE

PROVINCIA DI CUNEO

COMUNE DI SAN MICHELE DI MONDOVÌ

ALLACCIO IDRICO STAZIONE ELETTRICA 132 KV DI TERNA ATTRAVERSAMENTO INTERRATO LINEA FERROVIARIA FOSSANO - CEVA Km 29+586

PROGETTO ESECUTIVO
RICHIESTA AUTORIZZAZIONE R.F.I

COMMITTENTE

MONDO ACQUA S.p.A.
Via Venezia, 6/B - 12084 MONDOVÌ (CN)
tel. +39 0174.554461

IL PROGETTISTA

SAGLIETTO ENGINEERING S.r.l.
Corso Giolitti, 36 - 12100 CUNEO (CN)
tel. +39 0171.698381 - fax +39 0171.600599
saglietto engineering@pec.it

Dott. Ing. Fabrizio Saglietto

ORDINE DEGLI INGEGNERI DELLA PROVINCIA DI CUNEO
A1067 Ing. Fabrizio Saglietto

DESCRIZIONE

COROGRAFIA GENERALE

DATA	SCALA				ALLEGATO
10/06/2022	1:5000				3.1
COMMESSA	livello	categoria	tipologia	revisione	
2020_006	PE	IN	DWG	03	

REV.	DATA	DESCRIZIONE	REDATTO	CONTROLLATO	APPROVATO
03	10/06/2022	REVISIONE SU RICHIESTA COMMITTENZA	CI.NI.	BH.FR.	SA.FA.
02	08/03/2022	REVISIONE SU RICHIESTA COMMITTENZA	MA.NU.	BH.FR.	SA.FA.
00	28/05/2021	EMISSIONE PER CONSEGNA	MA.NU.	BH.FR.	SA.FA.

A TERMINI DI LEGGE CI RISERVIAMO LA PROPRIETA' DI QUESTO ELABORATO CON DIVIETO DI RIPRODURLO O RENDERLO NOTO A TERZI SENZA LA NOSTRA AUTORIZZAZIONE

SAGLIETTO ENGINEERING S.R.L. CON SISTEMA CONFORME AI REQUISITI ISO 9001:2015, ISO 14001:2015 E ISO 45001:2018 VALUTATI DA BUREAU VERITAS ITALIA S.P.A. ECOPERTO DAI CERTIFICATI N° IT310186, N° IT250310/UK E IT300072