CONDOTTA	TUBAZIONE IN GHISA SFEROIDALE DN400
TERRENO	TERRENI AGRICOLI / TERRENI AGRICOLI
LIVELLETTE — DIFF. DI QUOTA / DISTANZA / PENDENZA	h = 1,75 L = 154,57 i = 0,0113 / h = 0,61 L = 23,37 i = 0,0262 / h = 0,90 L = 20,00 i = 0,0450 / h = 2,54 L = 655,41 i = 0,0039

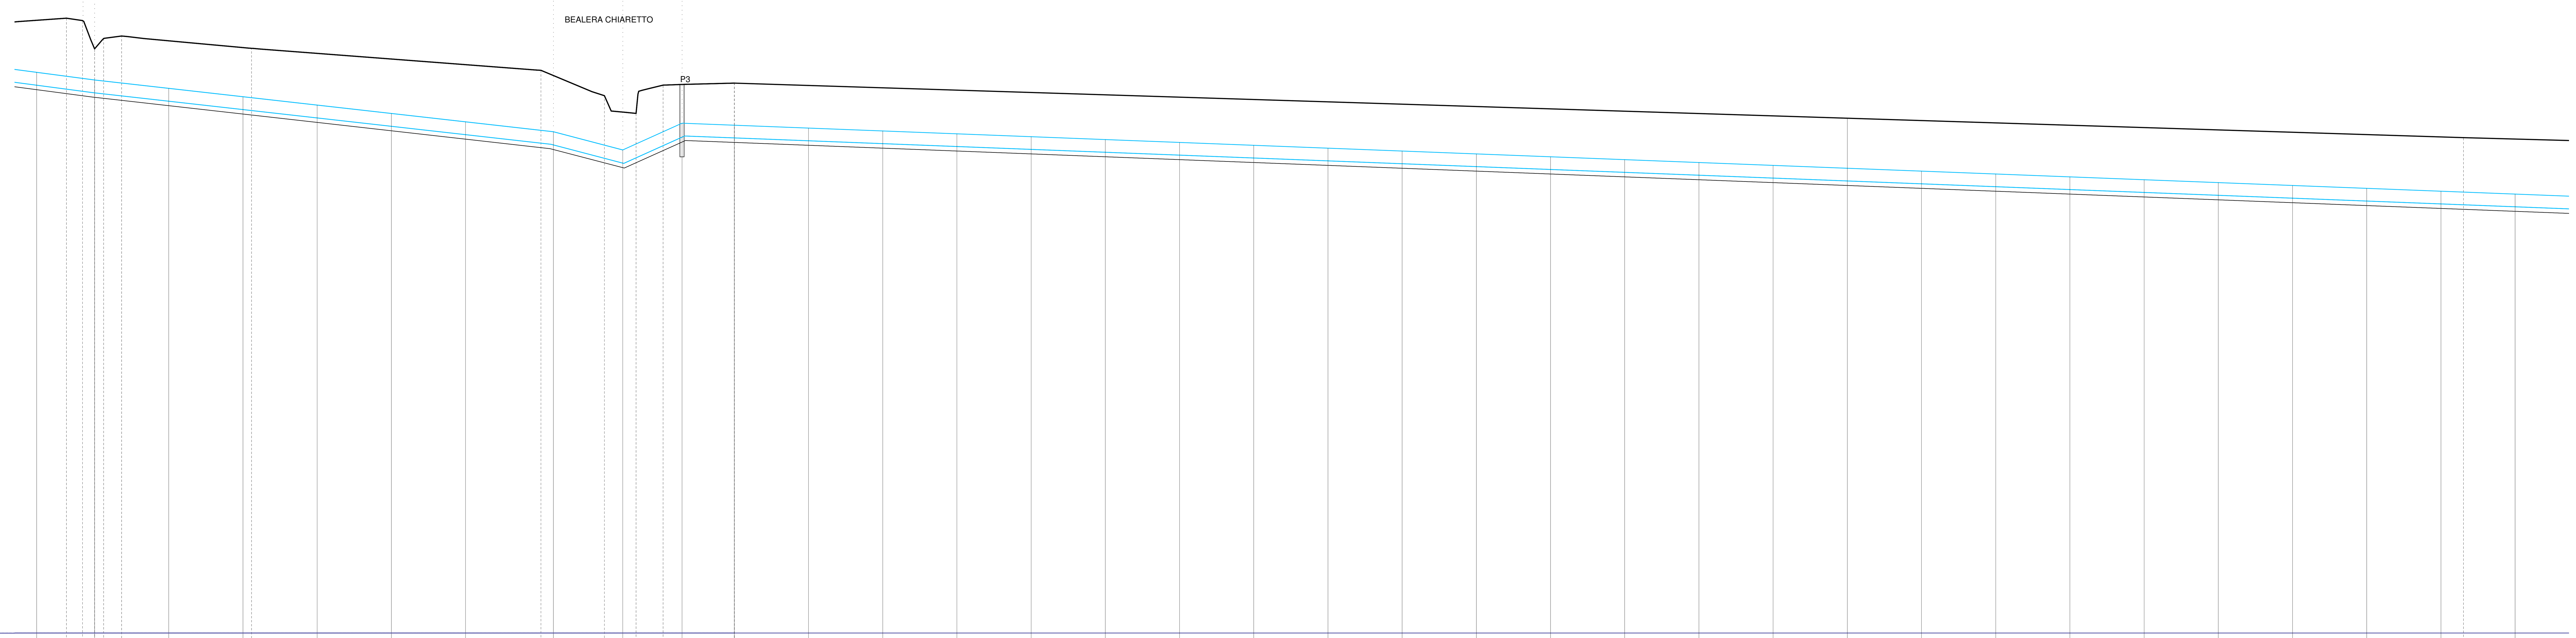

Q.T. RIF. 0,00

Scala delle altezze 1:100
Scala delle lunghezze 1:1000

Q.T. RIF. -5.00

DISTANZE PARZIALI DI RILIEVO	27,16	5.39	2.37	0.49	2.58	5.76	43,74	97,49	21,40	10,18	8,82	7,14	16.88	582.60	7
DISTANZA PROGRESSIVA DI RILIEVO	856.31	862.14	865.76	868.34	874.90	918.64	1016.14	1037.54	1048.20	1057.29	1081.31	1663.91			
QUOTA TERRENO	20.73	20.62	19.69	20.05	20.12	19.71	18.97	18.11	17.52	18.47	18.54	16.70			

SEZIONI DI PROGETTO	34	35	36	37	38	39	40	41	42	43	44	45	46	47	48	49	50	51
DISTANZE PARZIALI DI PROGETTO		19.50	25,00	25,00	25,00	25,00	25,00	29.57	23.37	20,00	17,60	25,00	25,00	25,00	25,00	25,00	25,00	25,00
PROGRESSIVA DI PROGETTO	846,26	865,76	890,76	915,76	940,76	965,76	990,76	1020,33	1043,70	1063,70	1081,30	1106,30	1131,30	1156,30	1181,30	1206,30	1231,30	1256,30
QUOTA DI SCAVO	18,32	18,06	17,78	17,50	17,21	16,93	16,65	16,30	15,69	16,55	16,54	16,44	16,35	16,25	16,15	16,05	15,96	15,86
PROFONDITA' DI SCAVO	2,35	1,63	2,21	2,26	2,30	2,42	2,50	2,49	1,88	1,94	2,00	2,02	2,03	2,05	2,07	2,09	2,10	2,12
QUOTA DI SCORRIMENTO	18,47	18,21	17,93	17,65	17,36	17,51	17,23	16,90	16,29	17,18	17,12	16,59	16,49	16,40	16,30	16,20	16,11	16,01
RICOPRIMENTO	1,78	1,05	1,61	1,67	1,74	1,84	1,92	1,89	1,27	1,30	1,42	1,44	1,45	1,47	1,49	1,51	1,53	1,54
POZZETTI										P3 (Sfiato)								

SEZIONI DI PROGETTO	52	53	54	55	56	57	58	59	60	61	62	63	64	65	66	67	68
DISTANZE PARZIALI DI PROGETTO	25,00	25,00	25,00	25,00	25,00	25,00	25,00	25,00	25,00	25,00	25,00	25,00	25,00	25,00	25,00	25,00	25,00 (next: 38,)
PROGRESSIVA DI PROGETTO	1281,30	1306,30	1331,30	1356,30	1381,30	1406,30	1431,30	1456,30	1481,30	1506,30	1531,30	1556,30	1581,30	1606,30	1631,30	1656,30	1681,30
QUOTA DI SCAVO	15,76	15,67	15,57	15,47	15,38	15,28	15,18	15,08	14,99	14,89	14,80	14,70	14,60	14,51	14,41	14,31	14,22
PROFONDITA' DI SCAVO	2,14	2,16	2,18	2,20	2,21	2,23	2,25	2,27	2,28	2,30	2,32	2,34	2,36	2,37	2,39	2,41	2,44
QUOTA DI SCORRIMENTO	15,91	15,82	15,72	15,62	15,53	15,43	15,33	15,23	15,14	15,04	14,95	14,85	14,75	14,66	14,56	14,46	14,37
RICOPRIMENTO	1,56	1,58	1,60	1,62	1,63	1,65	1,67	1,69	1,70	1,72	1,74	1,76	1,78	1,80	1,81	1,83	1,86

ETTOMETRICHE: 9 — 10 — 11 — 12 — 13 — 14 — 15 — 16 — 1

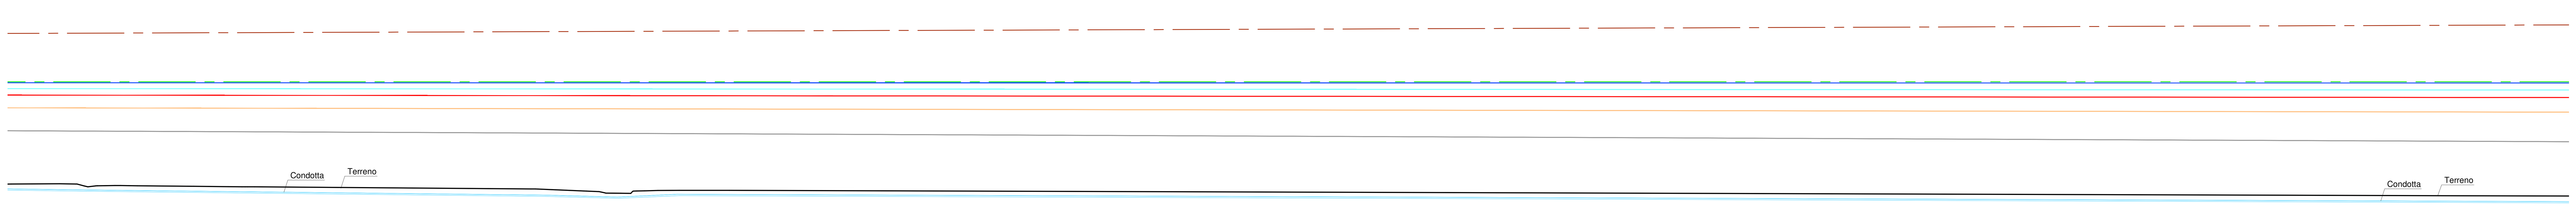

Scala delle altezze 1:1000
Scala delle lunghezze 1:1000

Q.T. RIF. -10.00

PRESSIONE DI ESERCIZIO MASSIMA (INCLUSO COLPO D'ARIETE) [m.c.a.]	54.43	57.77
PRESSIONE IDROSTATICA MASSIMA [m.c.a.]	37.75	39.39
PRESSIONE DI ESERCIZIO MASSIMA [m.c.a.]	37.42	39.03
PRESSIONE DI ESERCIZIO MINIMA [m.c.a.]	29.13	30.05
PRESSIONE IN CASO DI ROTTURA [m.c.a.]	21.50	21.43
PROGRESSIVA DI PROGETTO	1000.00	1500.00

LEGENDA:
- CARICO DI ESERCIZIO MASSIMO (COMPRESO IL COLPO D'ARIETE)
- CARICO IDROSTATICO MASSIMO
- CARICO DI ESERCIZIO NOTTURNO SCENARIO 3 (cfr. Relazione Tecnica)
- CARICO DI ESERCIZIO NOTTURNO SCENARIO 4 (cfr. Relazione Tecnica)
- CARICO DI ESERCIZIO DIURNO SCENARIO 3 (cfr. Relazione Tecnica)
- CARICO DI ESERCIZIO DIURNO SCENARIO 4 (cfr. Relazione Tecnica)
- CARICO DI ROTTURA CONDOTTA

REGIONE PIEMONTE
PROVINCIA DI CUNEO
COMUNE DI SAVIGLIANO

COLLEGAMENTO INTERCOMUNALE DELLE RETI DI FOSSANO E SAVIGLIANO I LOTTO (VOTTIGNASCO - SAVIGLIANO)

IL COMMITTENTE
Alpi Acque S.p.a.
P.zza Dompé 3 - 12045 FOSSANO (CN)
Via Carello 5 - 12038 SAVIGLIANO (CN)

IL PROGETTISTA
Dott. Ing. FEDERICO GATTI
Via Damillano, 4 - 12062 CHERASCO (CN)
Via Serra 63/70 - 17028 SPOTORNO (SV)
Tel: 329-0089766
mail: gatti.ingegneria@gmail.com

ORDINE DEGLI INGEGNERI DELLA PROVINCIA DI CUNEO
A2060 Dott. Ing. Federico Gatti

ELABORATO
PROFILO LONGITUDINALE - parte 2 -

COMMESSA	LIVELLO	TIPOLOGIA	ALLEGATO
IFG_21_15	PROGETTO DEFINITIVO	DWG / SCALA VARIE	3.3.2

Rev.	Data	Descrizione	Redatto	Controllato	Approvato
00	01/12/2021	Emissione per consegna	F.G.	F.G.	F.G.

Questo documento è di proprietà dell'Ing. Federico Gatti e non può essere modificato, copiato, duplicato, riprodotto o divulgato senza l'autorizzazione scritta di quest'ultimo