
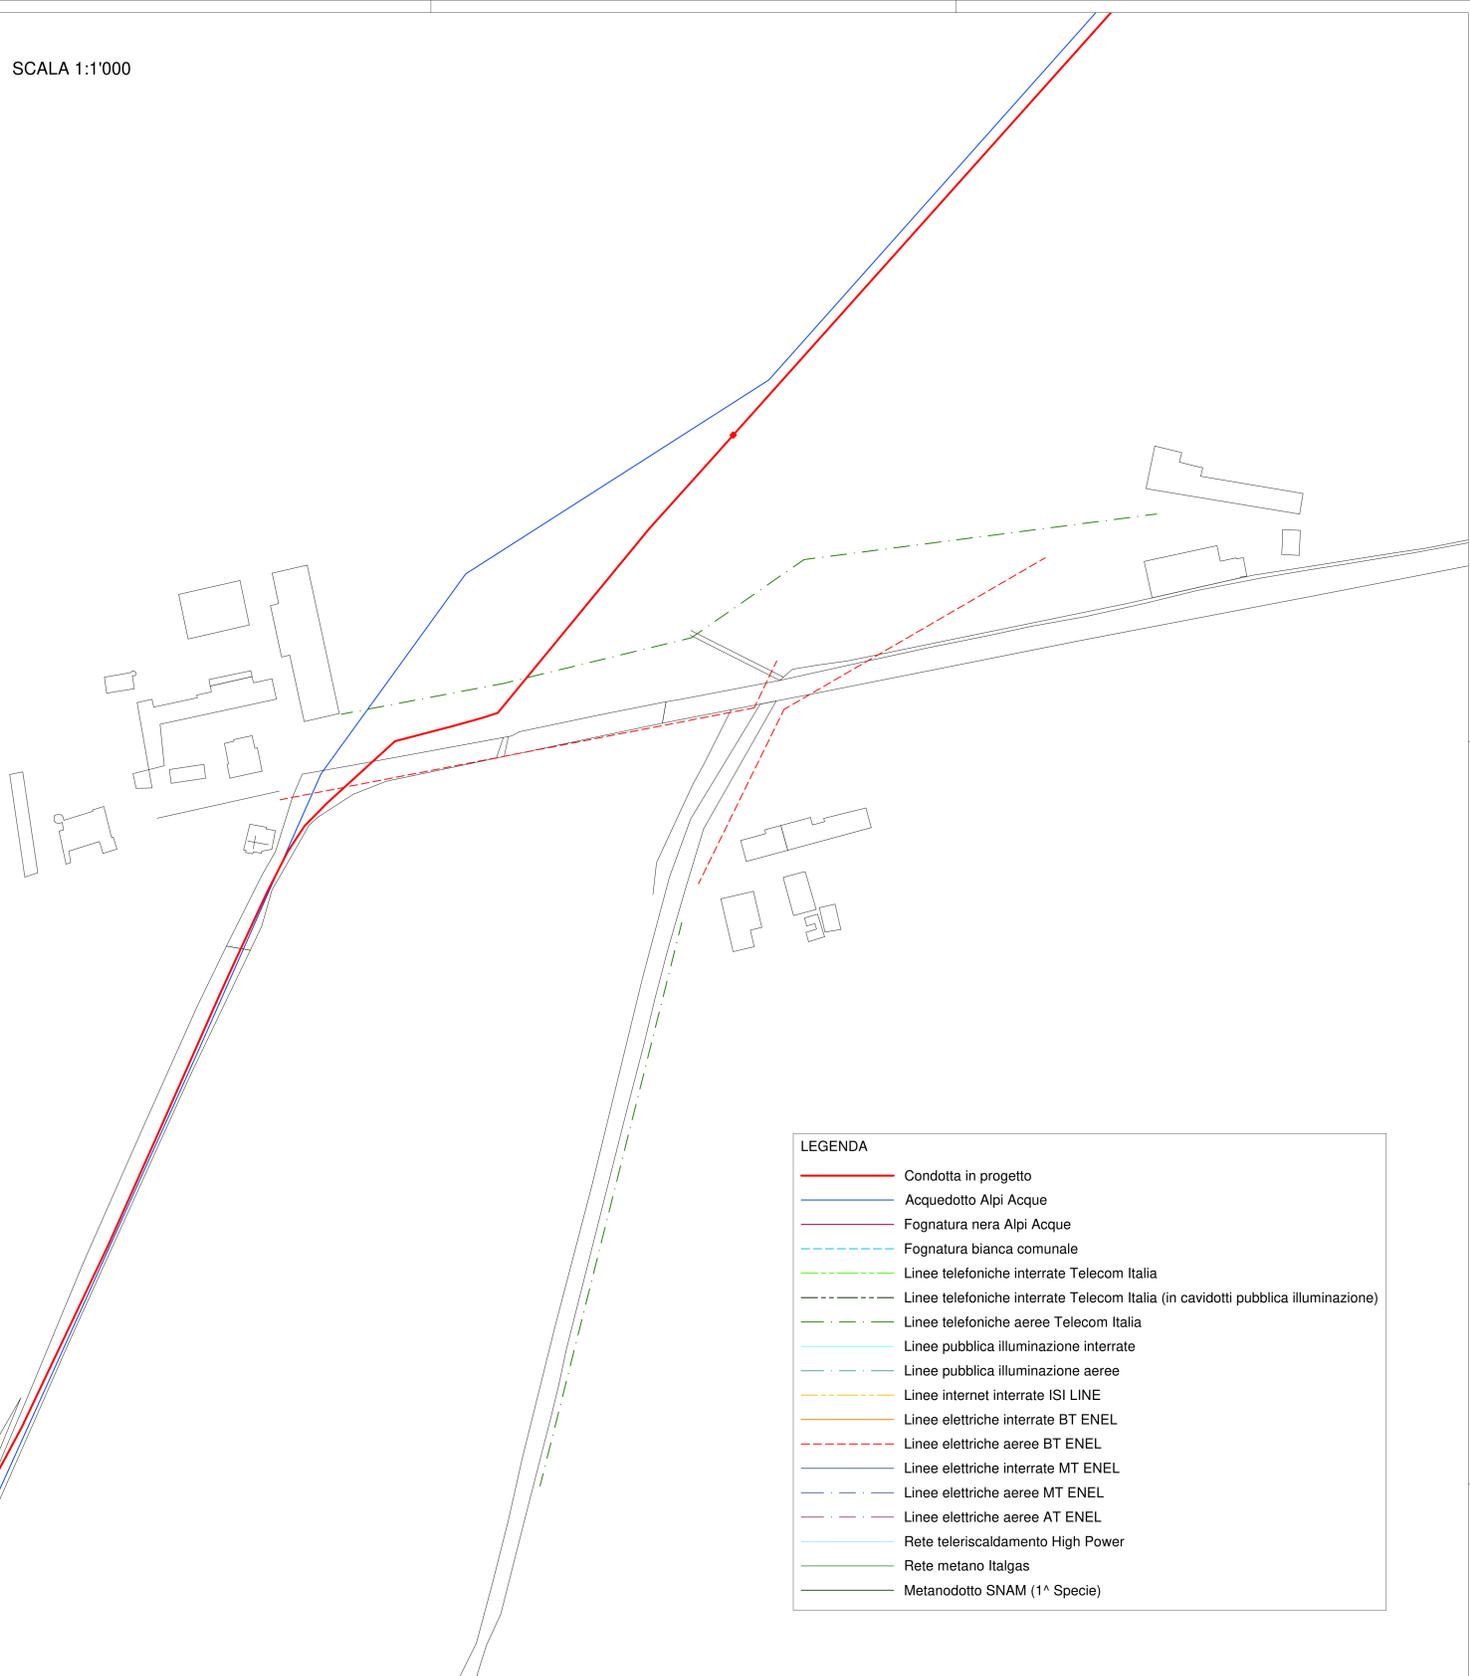


PIANTA  
CHIAVE

SCALA 1:1'000

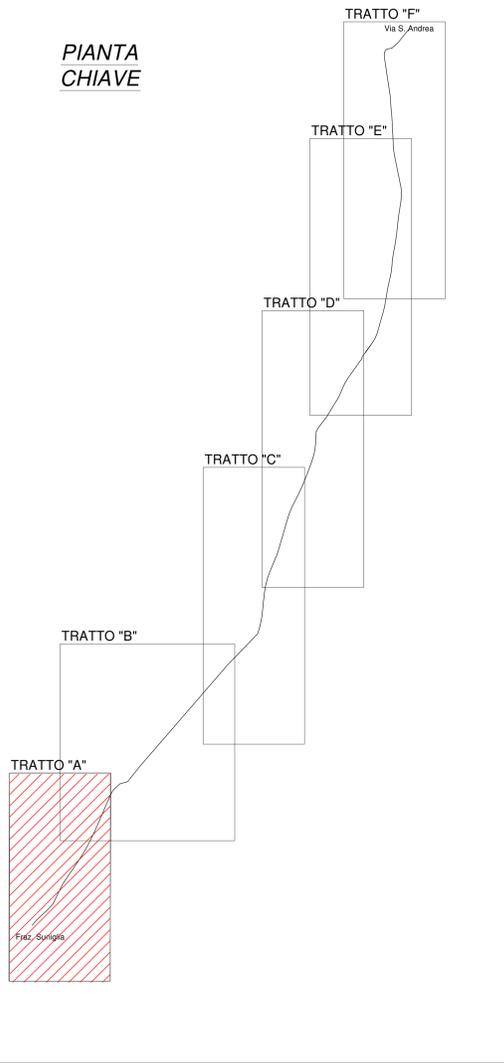


**LEGENDA**

- Condotta in progetto
- Acquedotto Alpi Acque
- Fognatura nera Alpi Acque
- - - Fognatura bianca comunale
- Linee telefoniche interrate Telecom Italia
- - - Linee telefoniche interrate Telecom Italia (in cavidotti pubblica illuminazione)
- - - Linee telefoniche aeree Telecom Italia
- Linee pubblica illuminazione interrate
- - - Linee pubblica illuminazione aeree
- - - Linee internet interrate ISI LINE
- Linee elettriche interrate BT ENEL
- - - Linee elettriche aeree BT ENEL
- Linee elettriche interrate MT ENEL
- - - Linee elettriche aeree MT ENEL
- - - Linee elettriche aeree AT ENEL
- Rete teleriscaldamento High Power
- Rete metano Italgas
- Metanodotto SNAM (1<sup>a</sup> Specie)

**TRATTO "A"**

SCALA 1:500

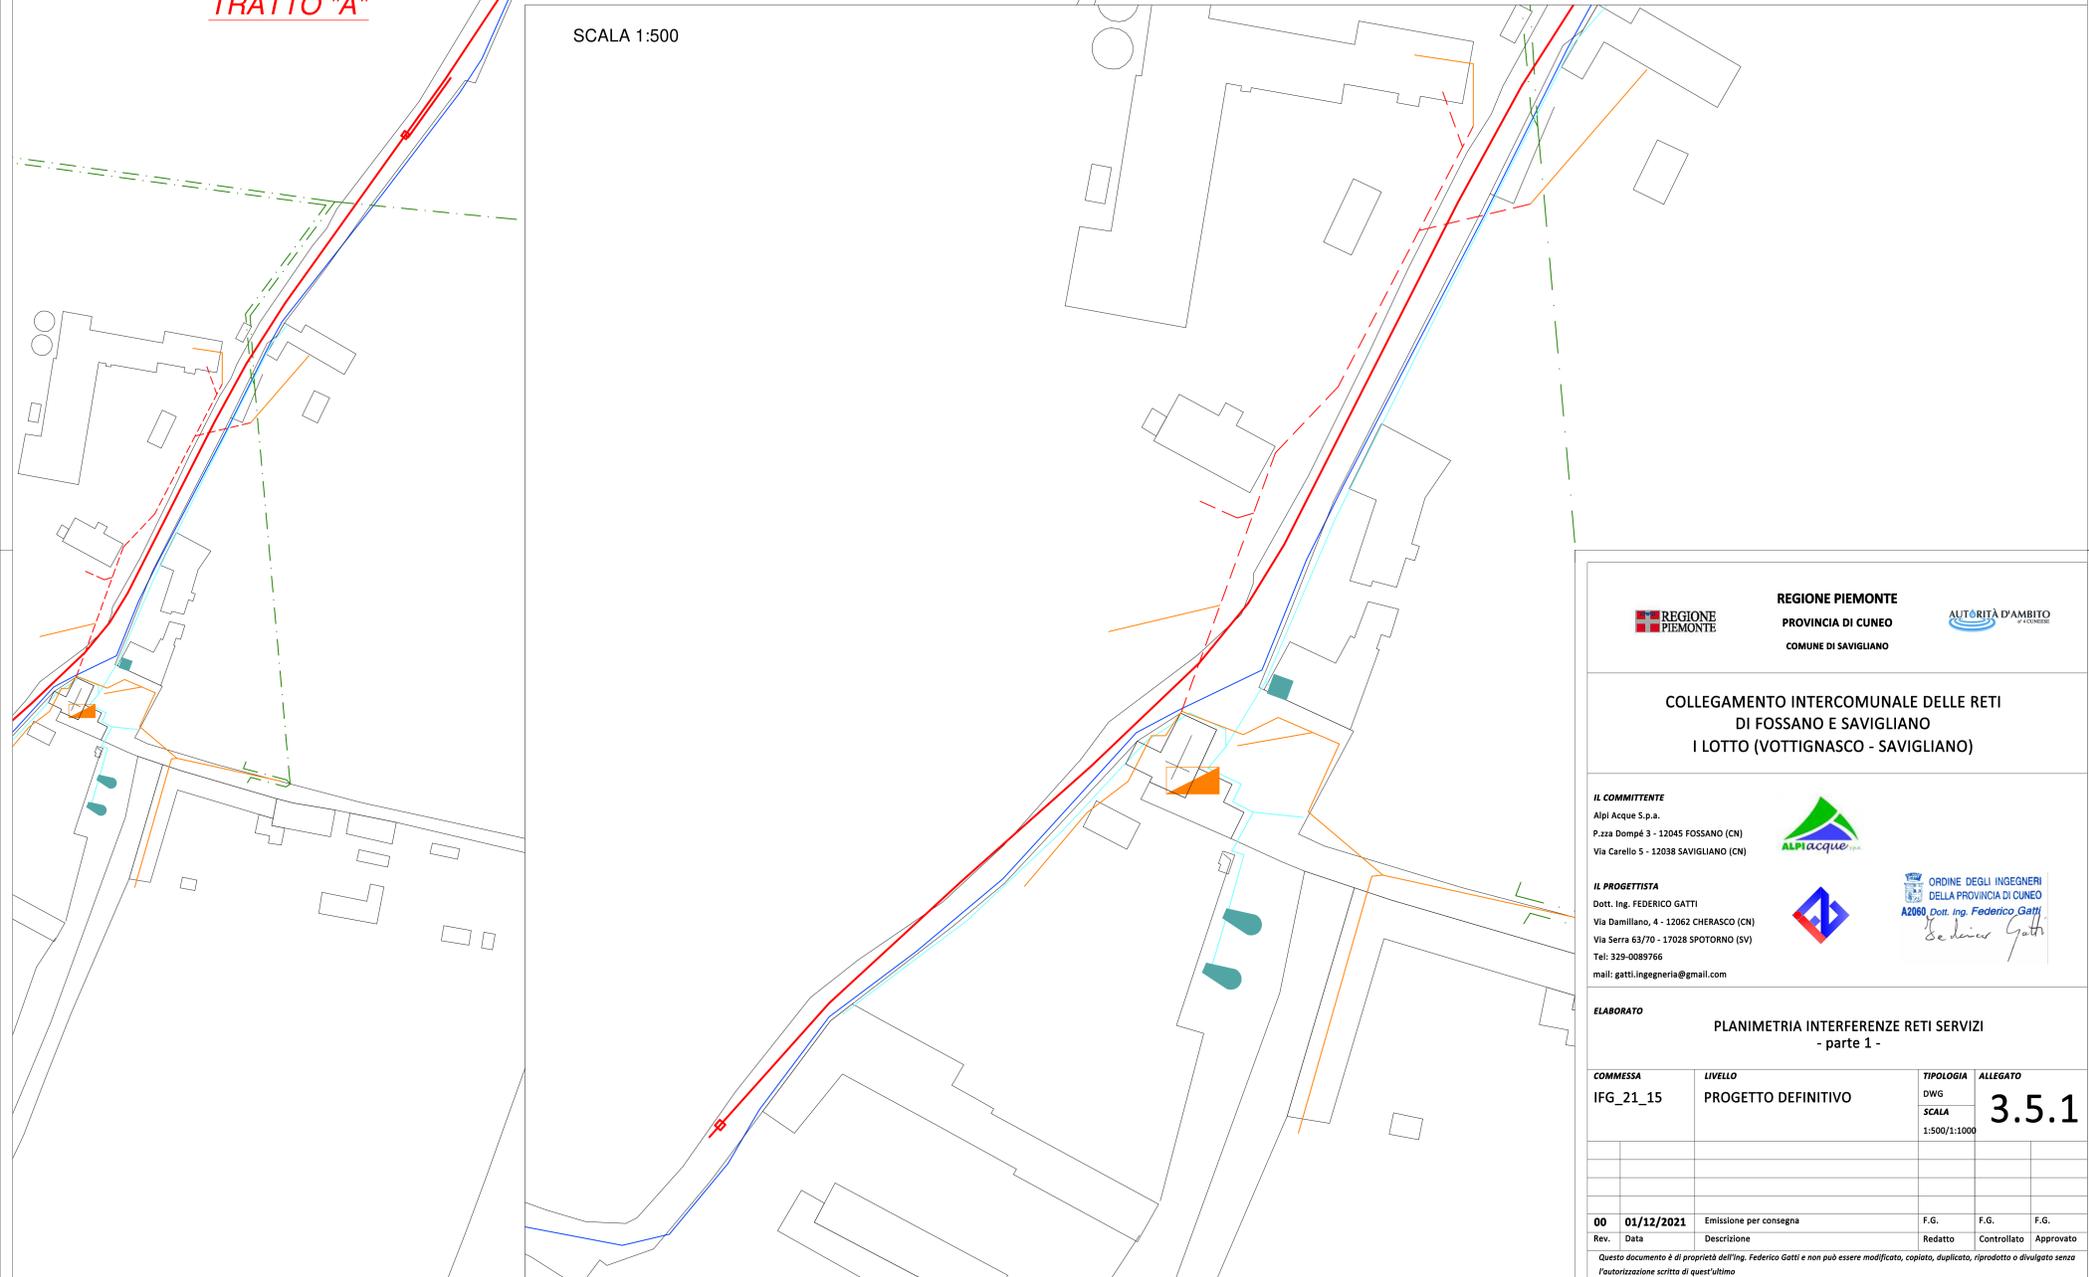

REGIONE PIEMONTE  
PROVINCIA DI CUNEO  
COMUNE DI SAVIGLIANO



**COLLEGAMENTO INTERCOMUNALE DELLE RETI  
DI FOSSANO E SAVIGLIANO  
I LOTTO (VOTTIGNASCO - SAVIGLIANO)**

**IL COMMITTENTE**  
Alpi Acque S.p.a.  
P.zza Dompè 3 - 12045 FOSSANO (CN)  
Via Carello 5 - 12038 SAVIGLIANO (CN)



**IL PROGETTISTA**  
Dott. Ing. FEDERICO GATTI  
Via Danillano, 4 - 12062 CHERASCO (CN)  
Via Serra 63/70 - 17028 SPOTORNO (SV)  
Tel: 329-0089766  
mail: gatti.ingegneria@gmail.com



ORDINE DEGLI INGEGNERI  
DELLA PROVINCIA DI CUNEO  
A2080 Dott. Ing. Federico Gatti  
*Federico Gatti*

**ELABORATO**  
**PLANIMETRIA INTERFERENZE RETI SERVIZI**  
- parte 1 -

COMMESSA	LIVELLO	TIPOLOGIA	ALLEGATO
IFG_21_15	PROGETTO DEFINITIVO	DWG SCALA 1:500/1:1000	<b>3.5.1</b>

Rev.	Data	Descrizione	Redatto	Controllato	Approvato
00	01/12/2021	Emissione per consegna	F.G.	F.G.	F.G.

Questo documento è di proprietà dell'Ing. Federico Gatti e non può essere modificato, copiato, duplicato, riprodotto o divulgato senza l'autorizzazione scritta di quest'ultimo