


TRATTO "E"

TRATTO "D"

PIANTA
CHIAVE

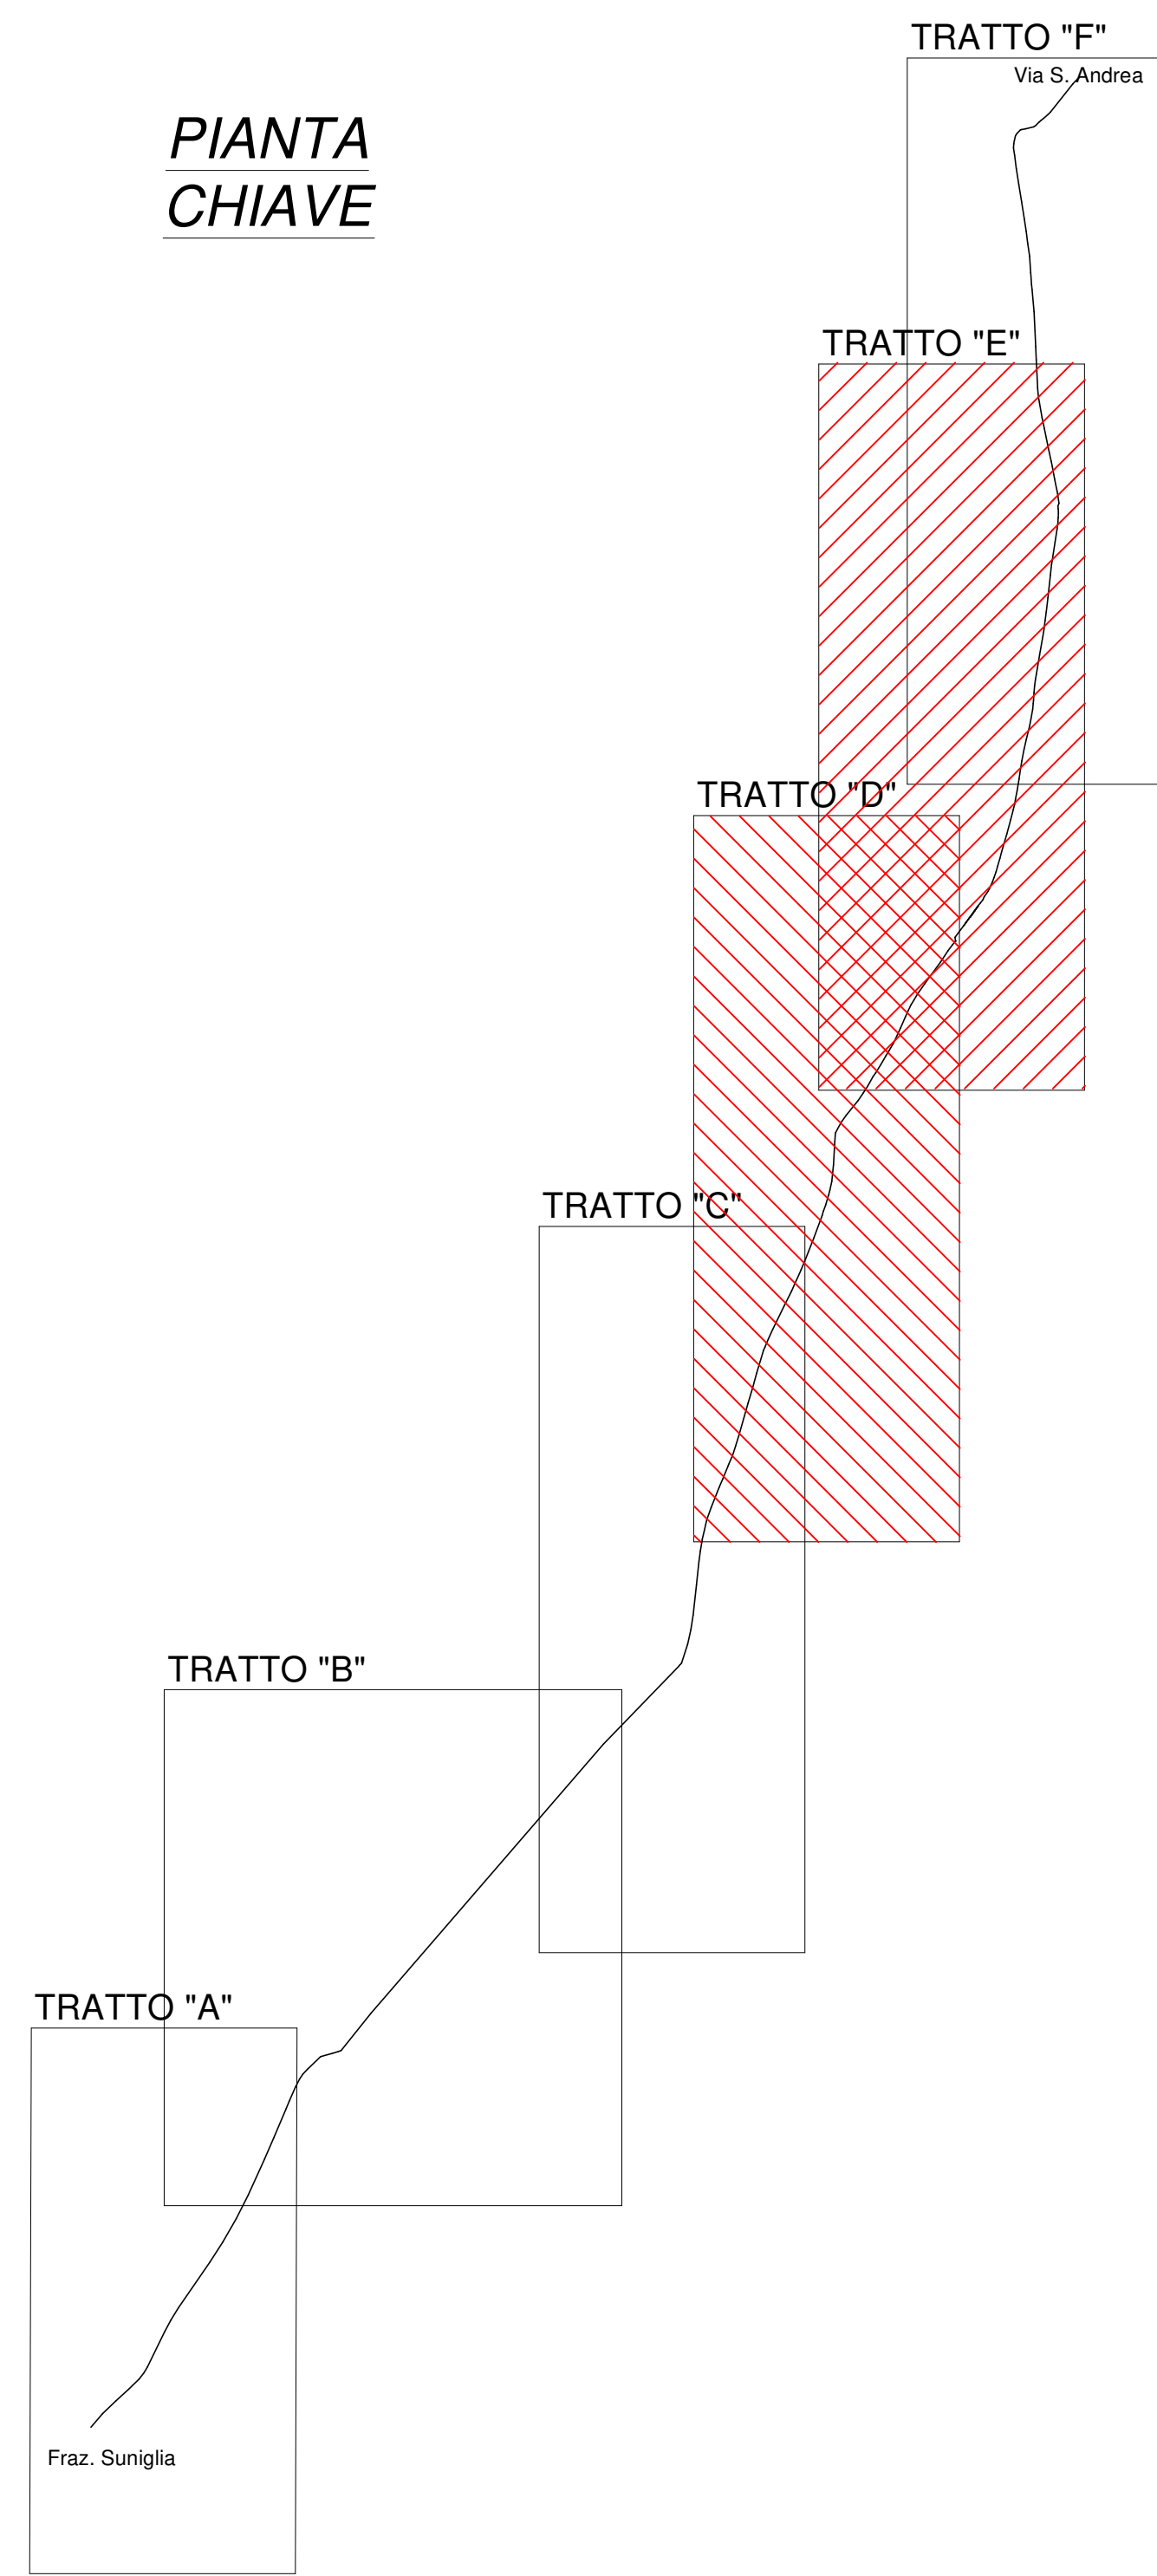

LEGENDA

- Condotta in progetto
- Acquedotto Alpi Acque
- Fognatura nera Alpi Acque
- - - Fognatura bianca comunale
- - - Linee telefoniche interrate Telecom Italia
- - - Linee telefoniche interrate Telecom Italia (in cavidotti pubblica illuminazione)
- Linee telefoniche aeree Telecom Italia
- Linee pubblica illuminazione interrate
- Linee pubblica illuminazione aeree
- - - Linee internet interrate ISI LINE
- Linee elettriche interrate BT ENEL
- - - Linee elettriche aeree BT ENEL
- Linee elettriche interrate MT ENEL
- - - Linee elettriche aeree MT ENEL
- - - Linee elettriche aeree AT ENEL
- Rete teleriscaldamento High Power
- Rete metano Italgas
- Metanodotto SNAM (1ª Specie)



REGIONE PIEMONTE
PROVINCIA DI CUNEO
COMUNE DI SAVIGLIANO



COLLEGAMENTO INTERCOMUNALE DELLE RETI
DI FOSSANO E SAVIGLIANO
I LOTTO (VOTTIGNASCO - SAVIGLIANO)


IL COMMITTENTE

Alpi Acque S.p.a.
P.zza Dompè 3 - 12045 FOSSANO (CN)
Via Carello 5 - 12038 SAVIGLIANO (CN)



IL PROGETTISTA

Dott. Ing. FEDERICO GATTI
Via Danilino, 4 - 12062 CHERASCO (CN)
Via Serra 63/70 - 17028 SPOTORNO (SV)
Tel: 329-0089766
mail: gatti.ingegneria@gmail.com

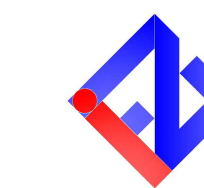

ORDINE DEGLI INGEGNERI
DELLA PROVINCIA DI CUNEO
A2080 Dott. Ing. Federico Gatti
Federico Gatti

ELABORATO

PLANIMETRIA INTERFERENZE RETI SERVIZI
- parte 3 -

COMMESSA	LIVELLO	TIPOLOGIA	ALLEGATO
IFG_21_15	PROGETTO DEFINITIVO	DWG SCALA 1:1000	3.5.3

Rev.	Data	Descrizione	Redatto	Controllato	Approvato
00	01/12/2021	Emissione per consegna	F.G.	F.G.	F.G.

Questo documento è di proprietà dell'Ing. Federico Gatti e non può essere modificato, copiato, duplicato, riprodotto o divulgato senza l'autorizzazione scritta di quest'ultimo