TRATTO "F"

ATTRAVERSAMENTO FF.SS.

TRATTO "F"

PIANTA CHIAVE

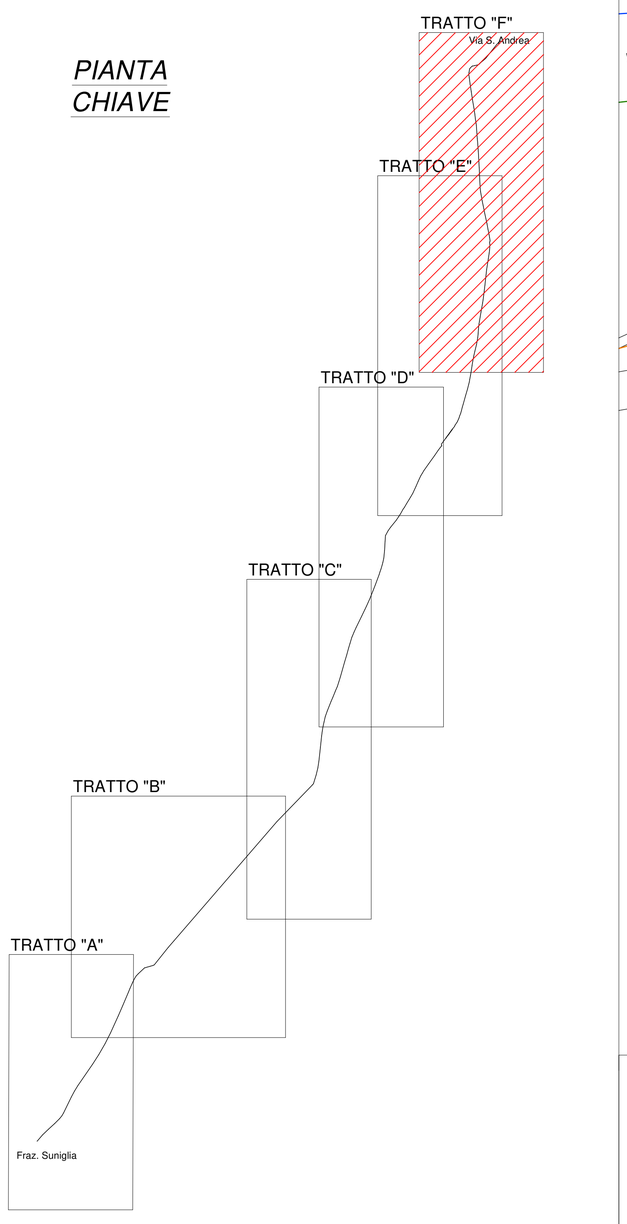

LEGENDA

- Condotta in progetto
- Acquedotto Alpi Acque
- Fognatura nera Alpi Acque
- Fognatura bianca comunale
- Linee telefoniche interrate Telecom Italia
- Linee telefoniche interrate Telecom Italia (in cavidotti pubblica illuminazione)
- Linee telefoniche aeree Telecom Italia
- Linee pubblica illuminazione interrate
- Linee pubblica illuminazione aeree
- Linee internet interrate ISI LINE
- Linee elettriche interrate BT ENEL
- Linee elettriche aeree BT ENEL
- Linee elettriche interrate MT ENEL
- Linee elettriche aeree MT ENEL
- Linee elettriche aeree AT ENEL
- Rete teleriscaldamento High Power
- Rete metano Italgas
- Metanodotto SNAM (1^ Specie)

REGIONE PIEMONTE

PROVINCIA DI CUNEO

COMUNE DI SAVIGLIANO

COLLEGAMENTO INTERCOMUNALE DELLE RETI DI FOSSANO E SAVIGLIANO I LOTTO (VOTTIGNASCO - SAVIGLIANO)

IL COMMITTENTE

Alpi Acque S.p.a.

P.zza Dompé 3 - 12045 FOSSANO (CN)

Via Carello 5 - 12038 SAVIGLIANO (CN)

IL PROGETTISTA

Dott. Ing. FEDERICO GATTI

Via Damillano, 4 - 12062 CHERASCO (CN)

Via Serra 63/70 - 17028 SPOTORNO (SV)

Tel: 329-0089766

mail: gatti.ingegneria@gmail.com

ORDINE DEGLI INGEGNERI DELLA PROVINCIA DI CUNEO
A2060 Dott. Ing. Federico Gatti

ELABORATO

PLANIMETRIA INTERFERENZE RETI SERVIZI - parte 4 -

COMMESSA	LIVELLO	TIPOLOGIA	ALLEGATO
IFG_21_15	PROGETTO DEFINITIVO	DWG SCALA 1:500	3.5.4

Rev.	Data	Descrizione	Redatto	Controllato	Approvato
00	01/12/2021	Emissione per consegna	F.G.	F.G.	F.G.

Questo documento è di proprietà dell'Ing. Federico Gatti e non può essere modificato, copiato, duplicato, riprodotto o divulgato senza l'autorizzazione scritta di quest'ultimo