

OGGETTO: Fognatura mista, realizzazione di nuovo sollevamento in Località Laghetto con riduzione dei reflui da trattare presso l'impianto di Località Brandini.

COMMITTENTE: Ente di Governo dell'Ambito n. 4 Cuneese
Via Massimo D'Azeglio n. 4
12100 Cuneo (CN)



GESTORE: TECNOEDIL S.p.a.
Via Vivaro n. 2
12051 Alba (CN)



Progetto definitivo-esecutivo

TAVOLA 5
- sezioni di scavo scala 1:25

IL COMMITTENTE
(ATO n. 4 CN)

IL PROGETTISTA
(Borgna Ing. Claudio)


IL GESTORE
(Tecnoedil S.p.a.)

Alba, Maggio 2021


Studio di ingegneria
borgna ing. claudio

C.so Europa n. 73/b Alba (CN)
C.F. BRG CLD 51R02 A1390
P.I. 00917760043
tel. 0173 280661 cell. 335 438338
e-mail: studiocludioborgna@gmail.com
PEC: claudio.borgna@ingpec.eu

Sezione D-D'

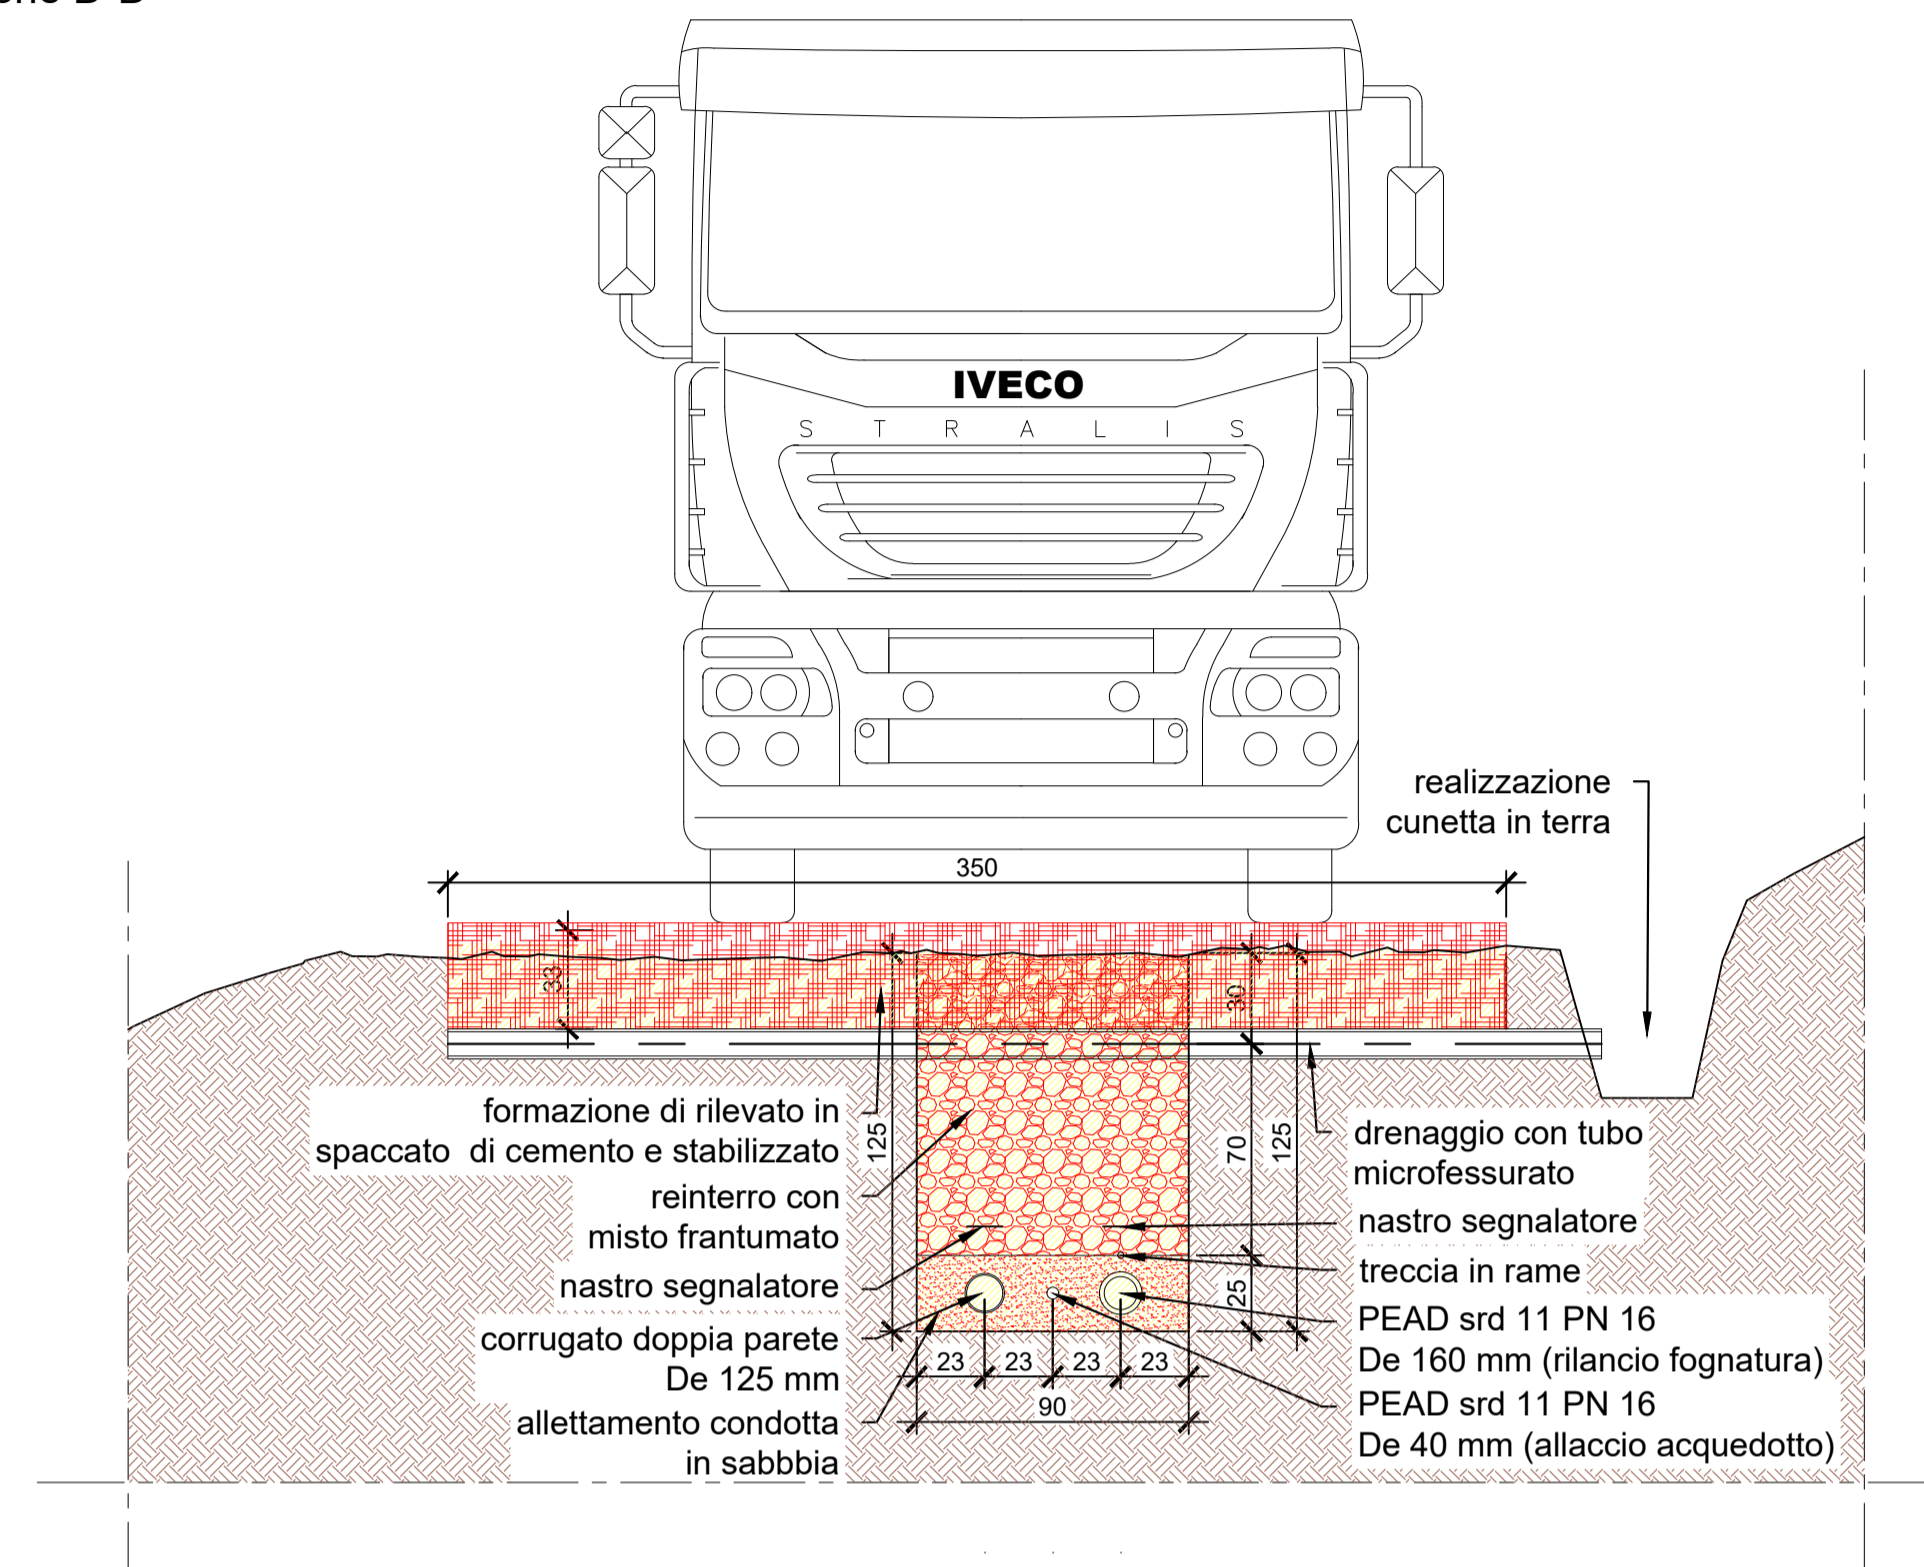

Sezione E-E'

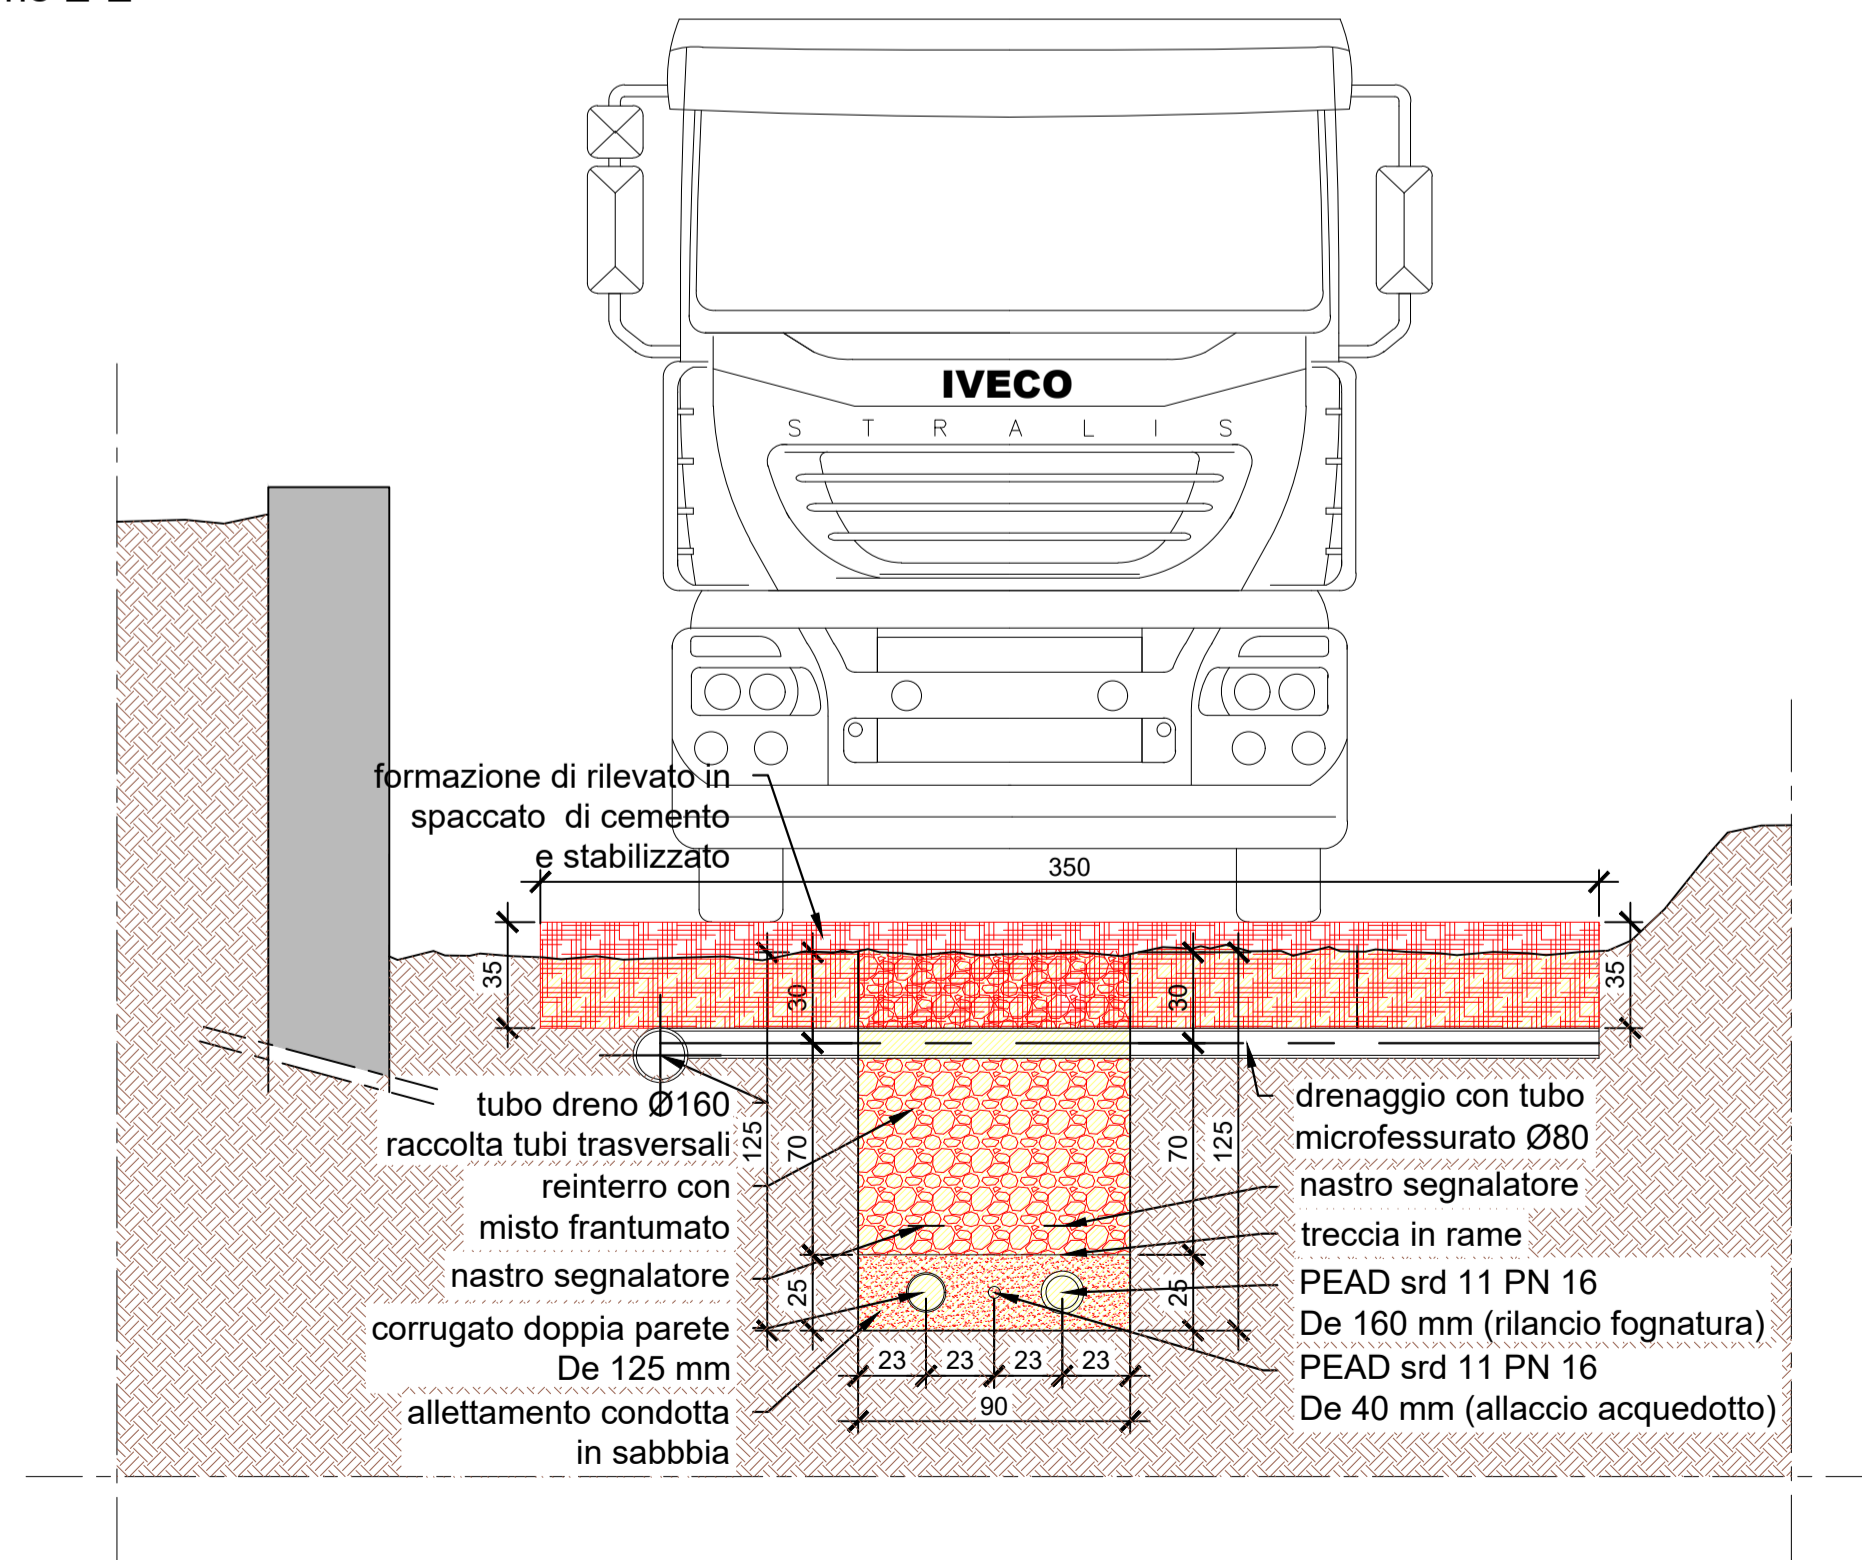

Sezione F-F'

