PROVINCIA DI CUNEO

AUTORITÀ D'AMBITO n° 4 CUNEESE

COMUNE DI FOSSANO

D.P.G.R. 05/03/2001 N 10/R e s.m.i..

ISTANZA DI NUOVA CONCESSIONE PER DERIVAZIONE ACQUE SOTTERRANEE

PROGETTO DEFINITIVO-ESECUTIVO DI NUOVO POZZO AD USO POTABILE

in Loc. Murazzo - Fossano

COMMITTENTE

ALPI ACQUE S.p.a.

Piazza Dompè, 3
12045 Fossano (CN)

Via Carello, 5
12038 Savigliano (CN)

OGGETTO **Progetto nuovo pozzo**

Inquadramento geografico

Progetto avampozzo e opere accessorie

PROGETTAZIONE

STUDIO DI GEOLOGIA APPLICATA
MICHELE ACTIS-GIORGETTO
Corso Bra 48/3 -12051- ALBA (CN) - Tel 0173-234019

PROFESSIONISTA INCARICATO Dott. Geol. Michele Actis-Giorgetto

COLLABORATORE Dott. Geol. Alan Menegon

DATA M-L-2018-07-09-A/rev. 2

DICEMBRE 2021

SCHEMA COMPLETAMENTO POZZO IN PROGETTO

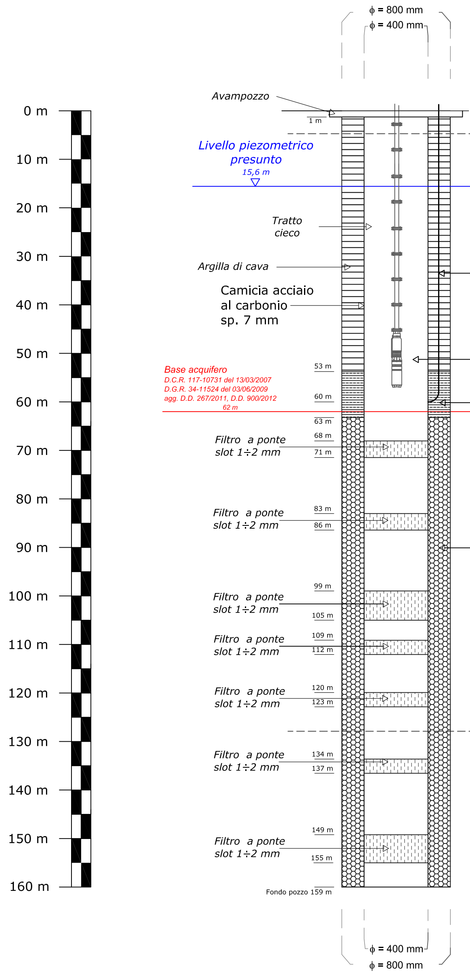

STRATIGRAFIA PRESUNTA DEDOTTA DA DATI BIBLIOGRAFICI

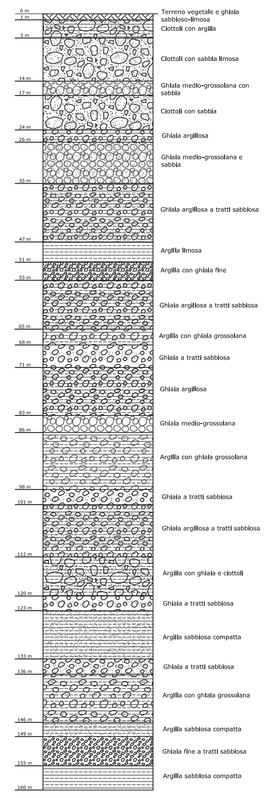

SCHEMA AVANPOZZO IN PROGETTO
Scala 1:50

PIANTA COPERTURA

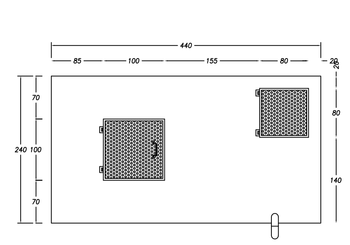

PIANTA QUOTA 0.00

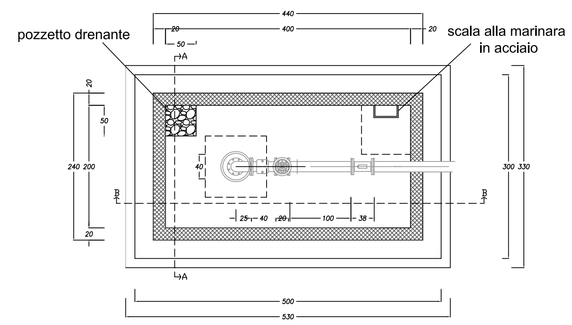

SEZIONE B-B'

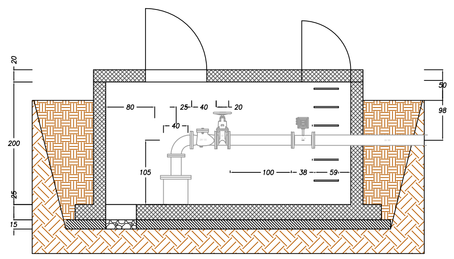

SEZIONE A-A'

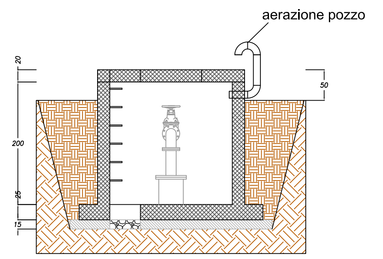

PROSPETTO TIPO RECINZIONE - CANCELLO
SCALA 1:50

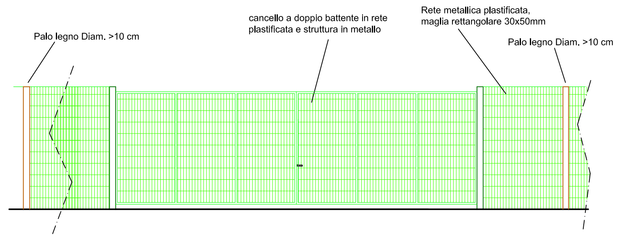

DETTAGLIO RECINZIONE
SCALA 1:50

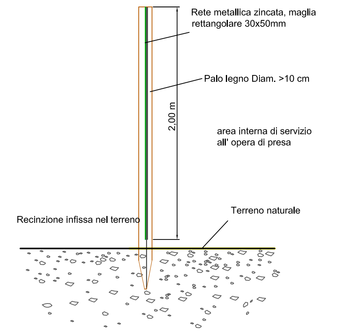

Inquadramento Geografico

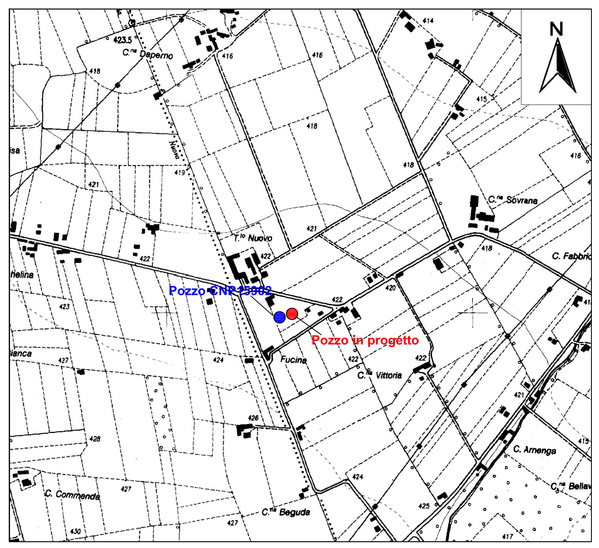

Estratto C.T.R. - Scala 1:10000
Sezione n° 209120

Pozzo Cons. Acquedotto Rurale Murazzo San Sebastiano

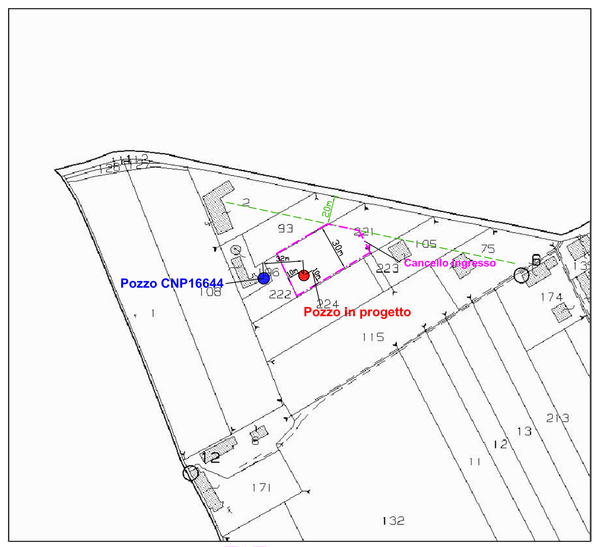

Estratto Catastale - Scala 1:2000
Foglio 89 mappale 221

Recinzione zona di tutela assoluta

Pozzo Cons. Acquedotto Rurale Murazzo San Sebastiano

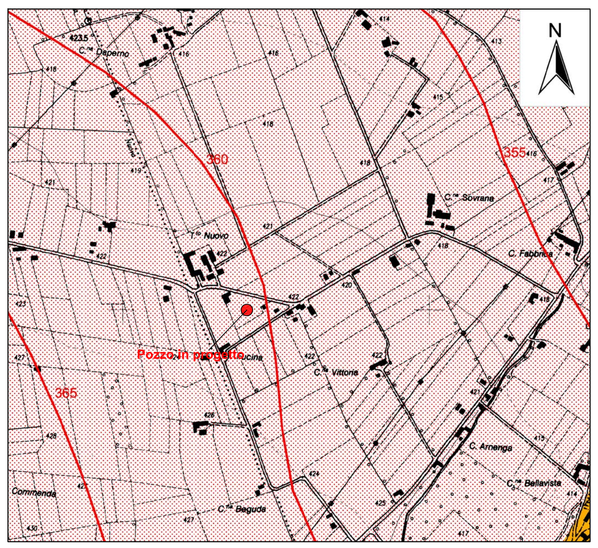

Estratto Carta della Base dell'Acquifero Superficiale - Scala 1:10000
B.A.S. ai sensi D.D. 900 del 3/12/2012: 62 m da p.c.

Quote in metri s.l.d.m.

SEZIONI POZZO
SCALA 1:20

SEZIONE A

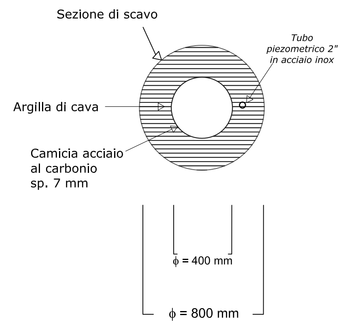

SEZIONE B

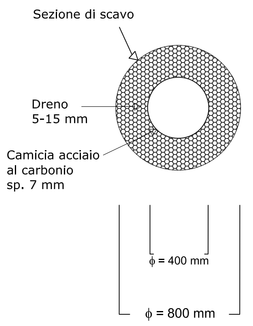

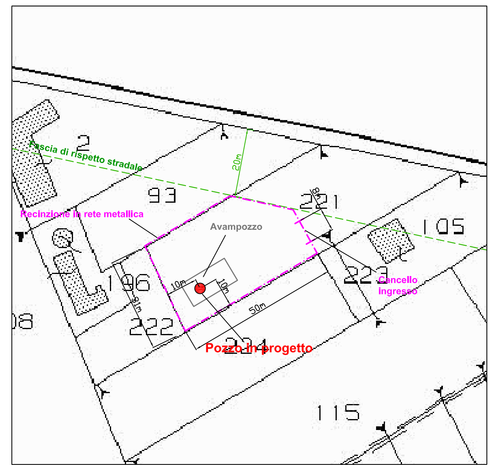

Planimetria indicativa avampozzo e recinzione - Scala 1:1000