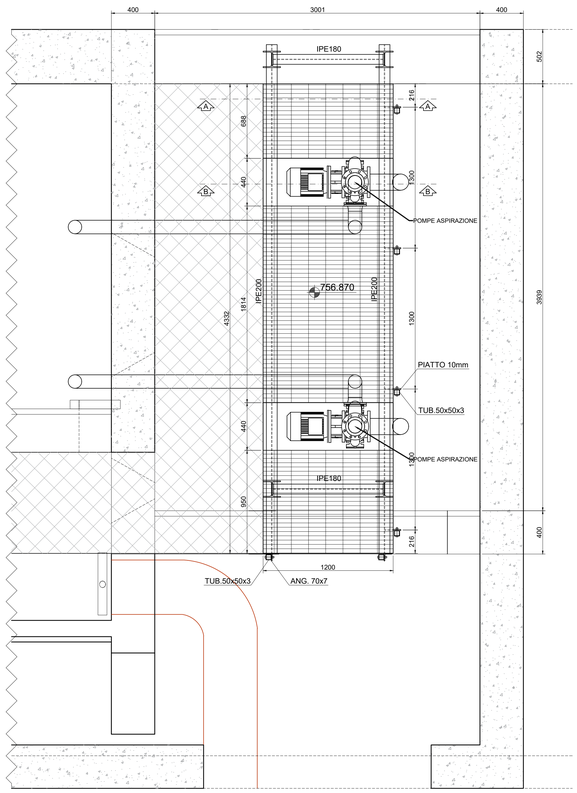

PASSERELLA VASCA DI CAPTAZIONE
Scala 1:20

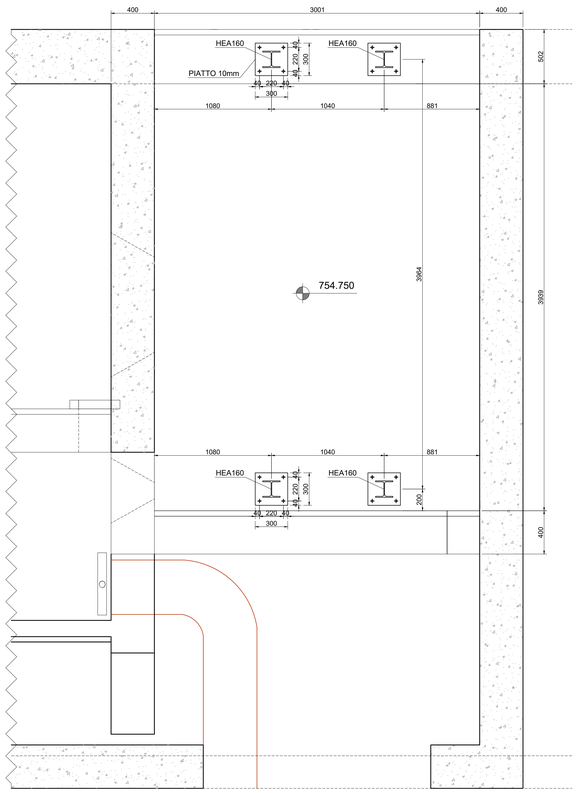

PIANTA COLONNA
PASSERELLA VASCA DI CAPTAZIONE
Scala 1:20

SEZIONE A-A
Scala 1:20

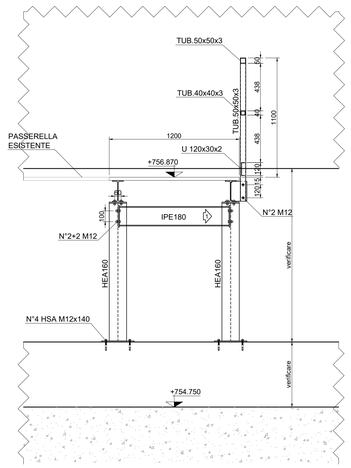

SEZIONE B-B
Scala 1:20

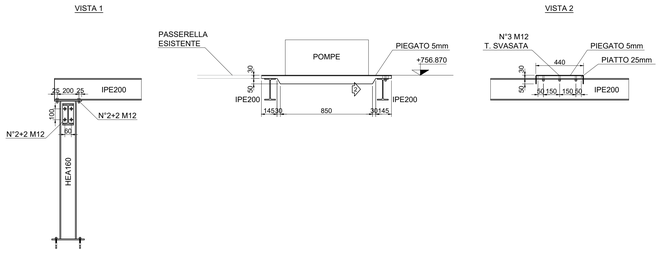

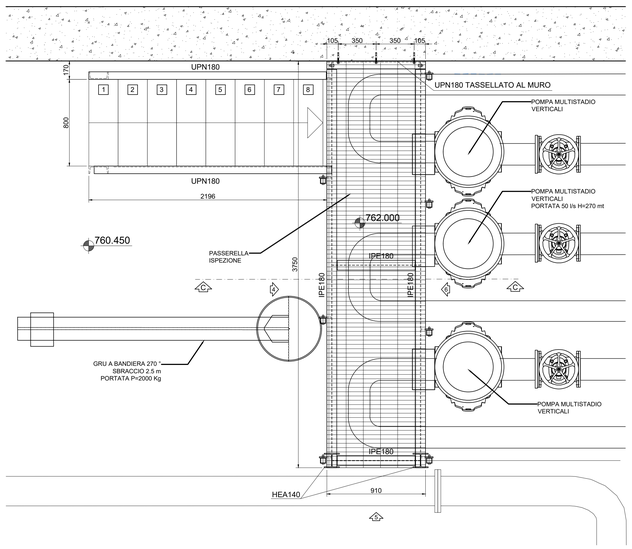

PASSERELLA +760.450 (LATO VASCA DI ACCUMULO)
Scala 1:20

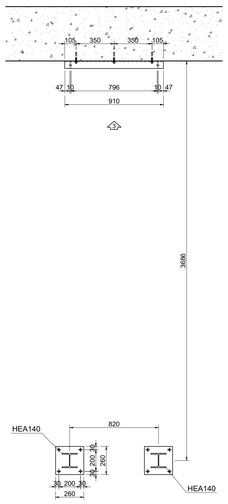

PASSERELLA +760.450 - ANCORAGGI
Scala 1:20

VISTA 3

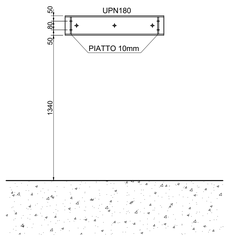

SEZIONE C-C
Scala 1:20

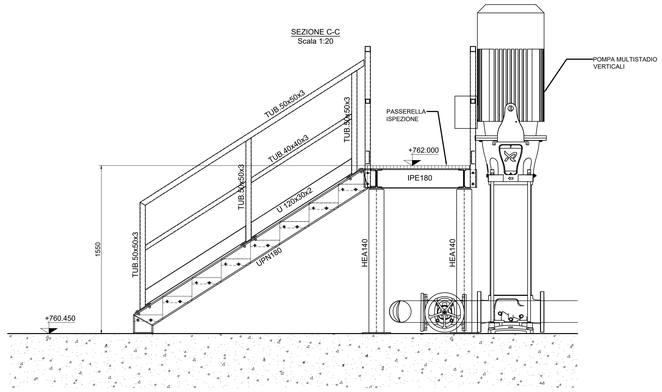

VISTA 4

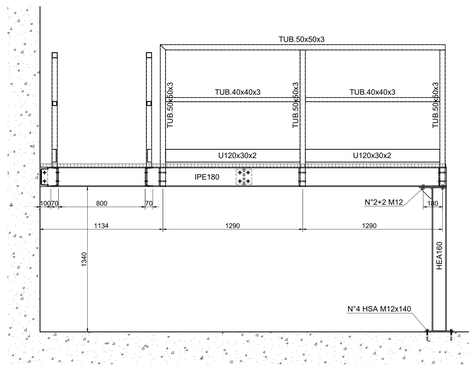

VISTA 5

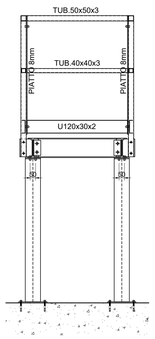

VISTA 6

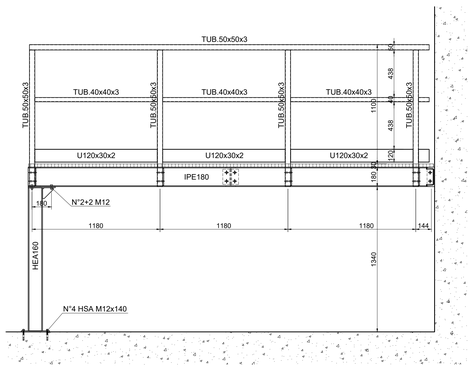

ACQUEDOTTO LANGHE E ALPI CUNEESI SpA

COGESI S.r.l. consorzio gestori servizi idrici

AUTORITÀ D'AMBITO n° 4 CUNEESE

Comune di :	VERNANTE (CN)
Lavori di :	MANUTENZIONE STRAORDINARIA PER ADEGUAMENTO IMPIANTO ESISTENTE DI CAPTAZIONE SORGENTE DI SAN MACARIO NEL COMUNE DI VERNANTE (CN)
Elaborato :	**3.11_STR: CARPENTERIE METALLICHE PASSERELLE: PIANTE, SEZIONI E PARTICOLARI**
Committente del progetto :	ACQUEDOTTO LANGHE E ALPI CUNEESI SpA
Progettista :	STUDIO COSTA & ASSOCIATI Ing. Fabrizio Costa Ing. Erika Brondino ORDINE DEGLI INGEGNERI DELLA PROVINCIA DI CUNEO A1170 Dott. Ing. Fabrizio Costa
Responsabile Unico del Procedimento :	

Commessa	Livello di progetto	Categoria di progetto	Tipo di Elaborato	N° elaborato	Rev.	Data	Scala
2021_116	Definitivo	-------	STR	3.11	00	Luglio 2022	...

Rev.	Descrizione:	Data	Redatto:	Verificato:	Approvato:
01	PROGETTO DEFINITIVO	Luglio 2022	AA	EB	FC

Questo elaborato è di proprietà di **ACQUEDOTTO LANGHE e ALPI CUNEESI SpA**
L'elaborato non può essere modificato, copiato, diffuso, riprodotto o divulgato, anche parzialmente, senza autorizzazione scritta del proprietario.

ACQUEDOTTO LANGHE E ALPI CUNEESI SpA
Corso Nizza 9, 12100 CUNEO – tel. 0171 698720 – e-mail/pec:info@acquedotto.it – Capitale Sociale €.5.000.000
n. iscrizione registro imprese di Cuneo e Codice Fiscale e Partita IVA 03454470047 – c. REA 170339

CO.GE.S.I. SCRL
Corso Nizza 90, 12100 Cuneo – tel. 0171 348775 – e-mail cogesi@cogesi.it – Capitale Sociale €.3.000.000
n. iscrizione registro imprese di Cuneo e Codice Fiscale e Partita IVA 03454470047 – c. REA 192478