Regione Piemonte

Provincia di Cuneo

Comune di Bene Vagienna

COMMITTENTE: **Ente di Governo d'Ambito n. 4 Cuneese**
Via Massimo D'Azeglio n. 4
12100 Cuneo (CN)

OGGETTO:

GESTORE: **TECNOEDIL S.p.a.**
Via Vivaro n. 2
12051 Alba (CN)

OGGETTO: **Sistema idrico del Comune di Narzole: potenziamento campo pozzi LUVOT, realizzazione linea di collegamento con serbatoio PODIO e realizzazione impianto di trattamento Fe / Mn in comune di Bene Vagienna**

UBICAZIONE INTERVENTO: **Fraz. San Bernardo - loc. Luvot Comune di Bene Vagienna**

STADIO PROGETTUALE: ***PROGETTO DEFINITIVO***

ELABORATO:
PROGETTO

TAVOLA 3:

- Planimetria generale degli interventi

scala 1:2000

IL COMMITTENTE
(ATO n. 4 CN)

IL PROGETTISTA
(Borgna Ing. Claudio)

IL GESTORE
(Tecnoedil S.p.a.)

Alba, agosto 2022

Studio di ingegneria
borgna ing. claudio
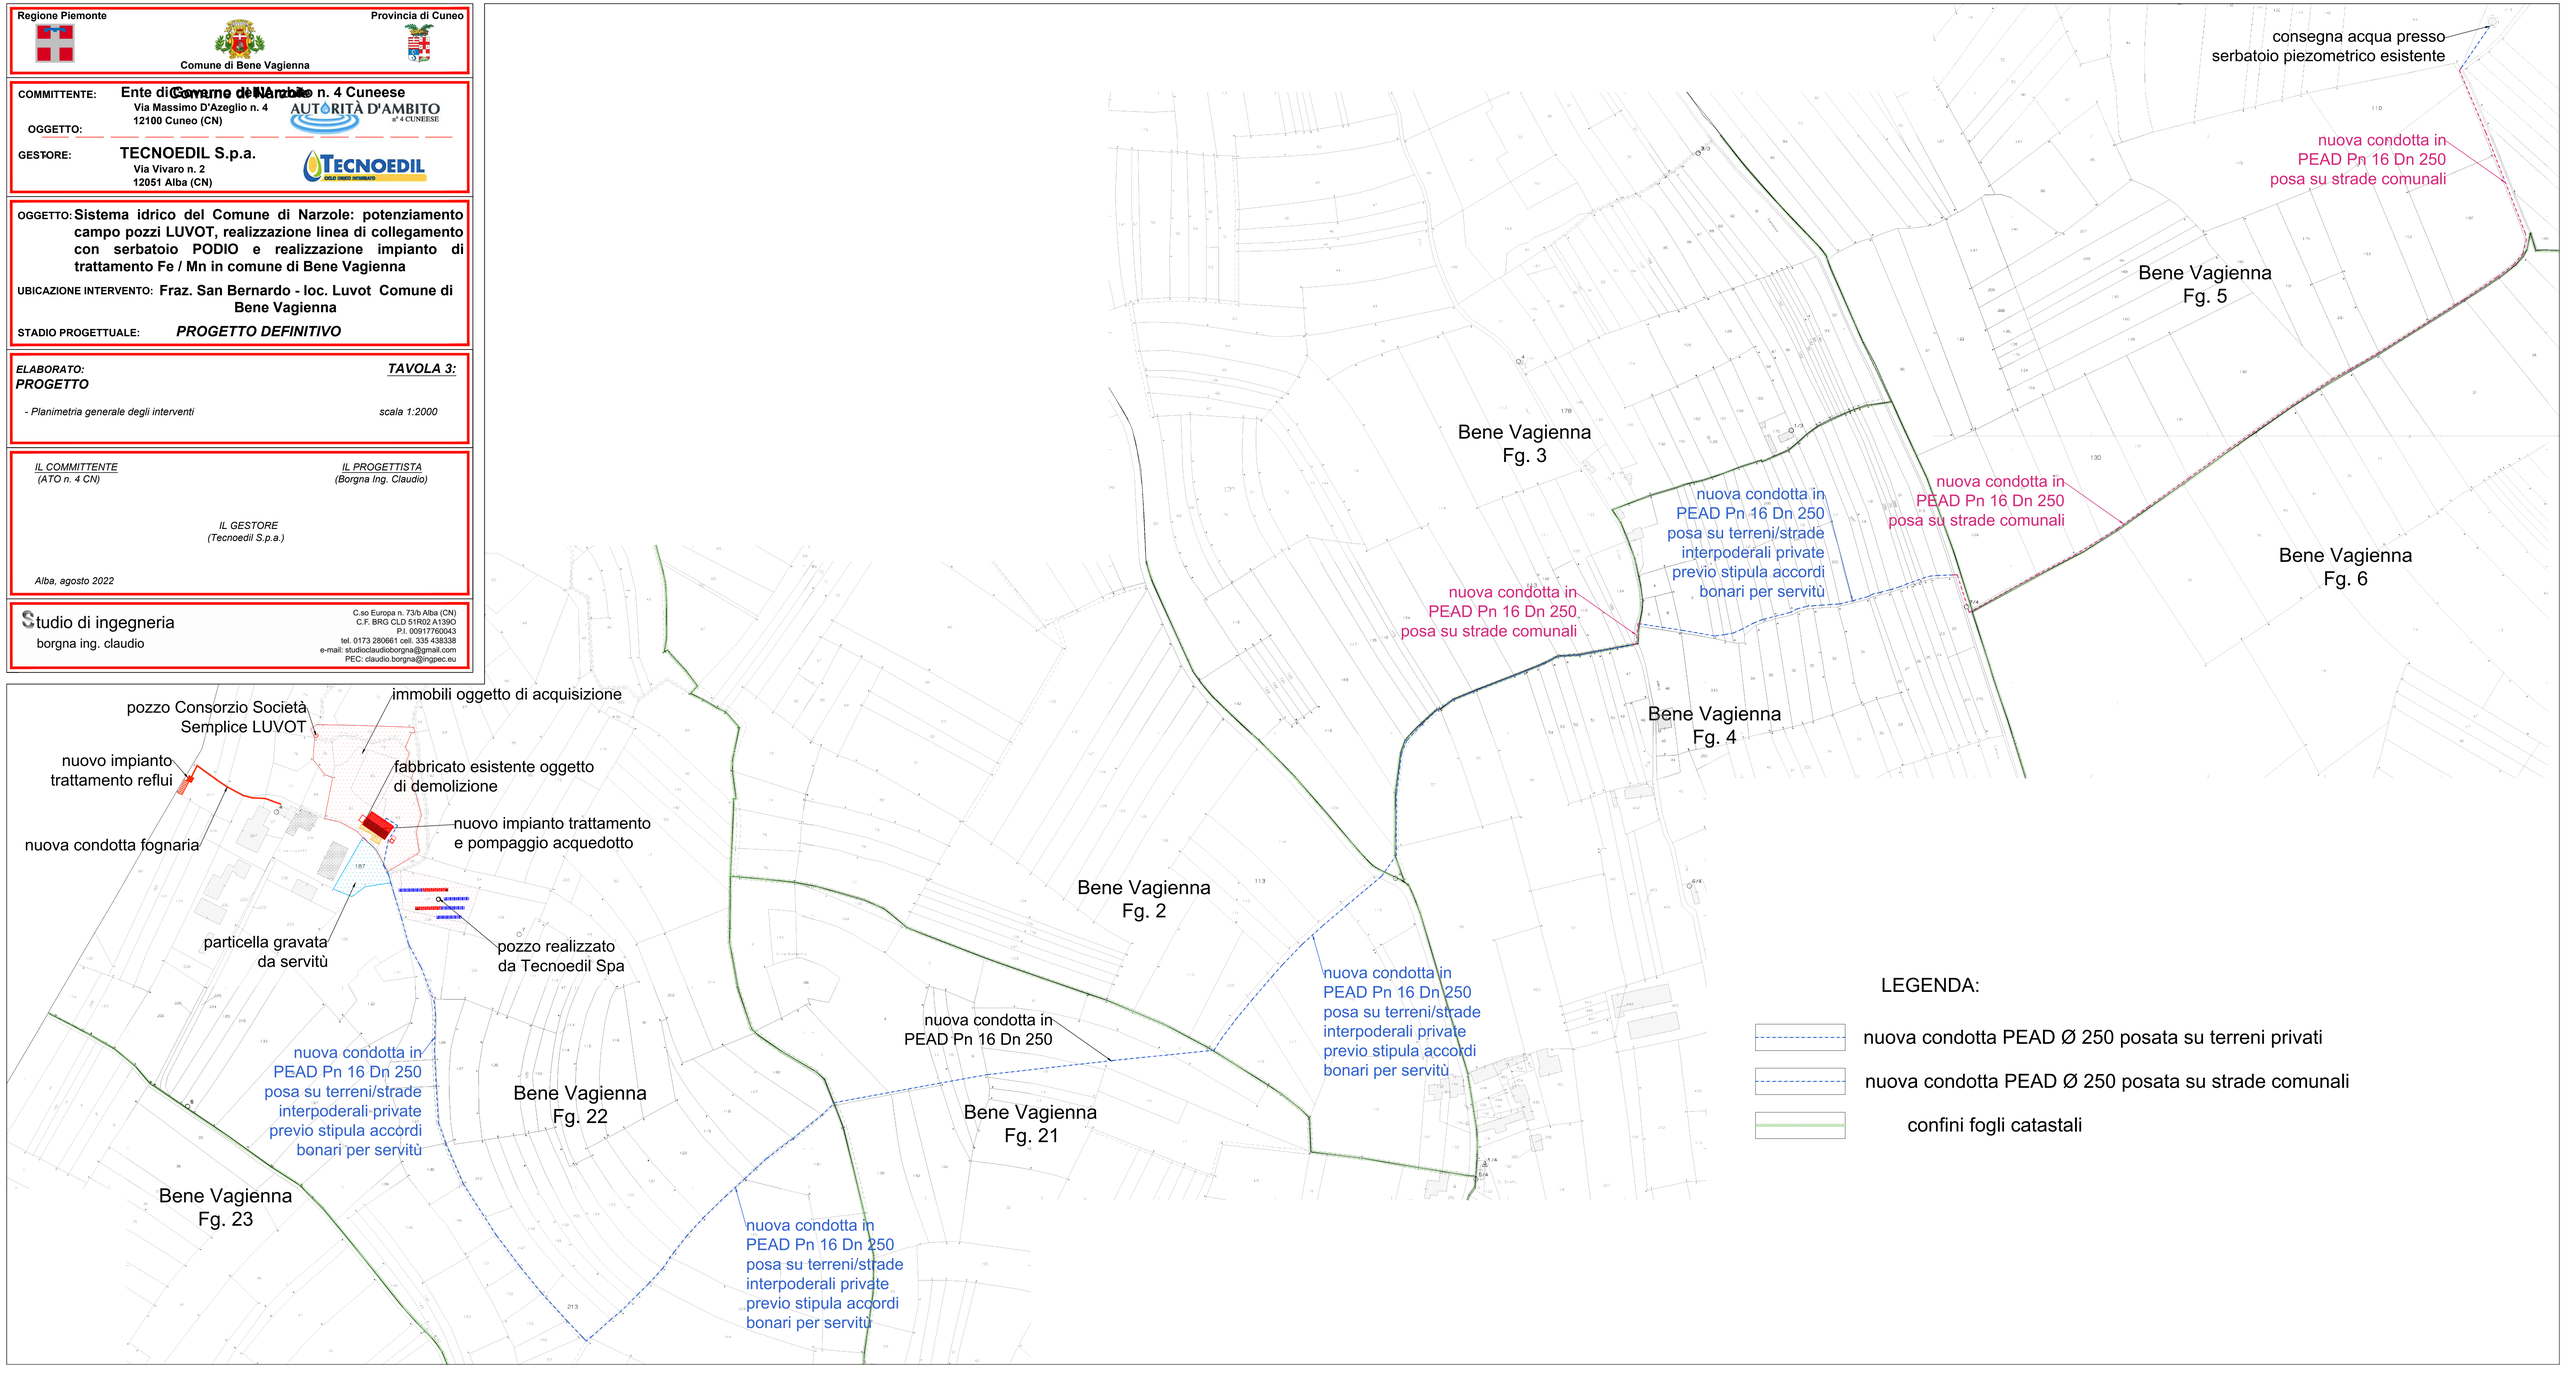
C.so Europa n. 73/b Alba (CN)
C.F. BRG CLD 51R02 A139O
P.I. 00917760043
tel. 0173 280661 cell. 335 438338
e-mail: studioclaudioborgna@gmail.com
PEC: claudio.borgna@ingpec.eu