Regione Piemonte

Provincia di Cuneo

Comune di Narzole

COMMITTENTE: **Ente di Governo dell'Ambito n. 4 Cuneese**
Via Massimo D'Azeglio n. 4
12100 Cuneo (CN)

AUTORITÀ D'AMBITO n° 4 CUNEESE

OGGETTO:

GESTORE: **TECNOEDIL S.p.a.**
Via Vivaro n. 2
12051 Alba (CN)

TECNOEDIL CICLO IDRICO INTEGRATO

OGGETTO: **Sistema idrico del Comune di Narzole: potenziamento campo pozzi LUVOT, realizzazione linea di collegamento con serbatoio PODIO e realizzazione impianto di trattamento Fe / Mn in comune di Bene Vagienna**

UBICAZIONE INTERVENTO: **Fraz. San Bernardo - loc. Luvot Comune di Bene Vagienna**

PROGETTO DEFINITIVO **ELABORATO: Tavola 7**
PROGETTO
- planimetrie nuovo fabbricato ***scala 1:100***
- sezioni e prospetti ***scala 1:100***

IL COMMITTENTE
(ATO n. 4 CN)

IL PROGETTISTA
(Borgna Ing. Claudio)

IL GESTORE
(Tecnoedil S.p.a.)

Alba, agosto 2022

Studio di ingegneria
borgna ing. claudio

C.so Europa n. 73/b Alba (CN)
C.F. BRG CLD 51R02 A139O
P.I. 00917760043
tel. 0173 280661 cell. 335 438338
e-mail: studioclaudioborgna@gmail.com
PEC: claudio.borgna@ingpec.eu

LEGENDA RETI INTERRATE:

- condotta rilancio PEAD PN 16 sdr 11 Ø 250
- condotta adduzione pozzi PEAD PN 16 sdr 11 Ø 200
- corrugato potenza da campo fotovoltaico a loc. quadri Ø 125
- corrugato potenza alimentazione pozzi Ø 125
- corrugato segnali Ø 50
- condotta acque bianche in PVC sn 8 Ø 250

LEGENDA RETI INTERRATE:

- nuove recinzioni in rete plastificata h. 200 cm
- limite di scapata/terrapieno
- nuovo rilevato per formazione area di manovra

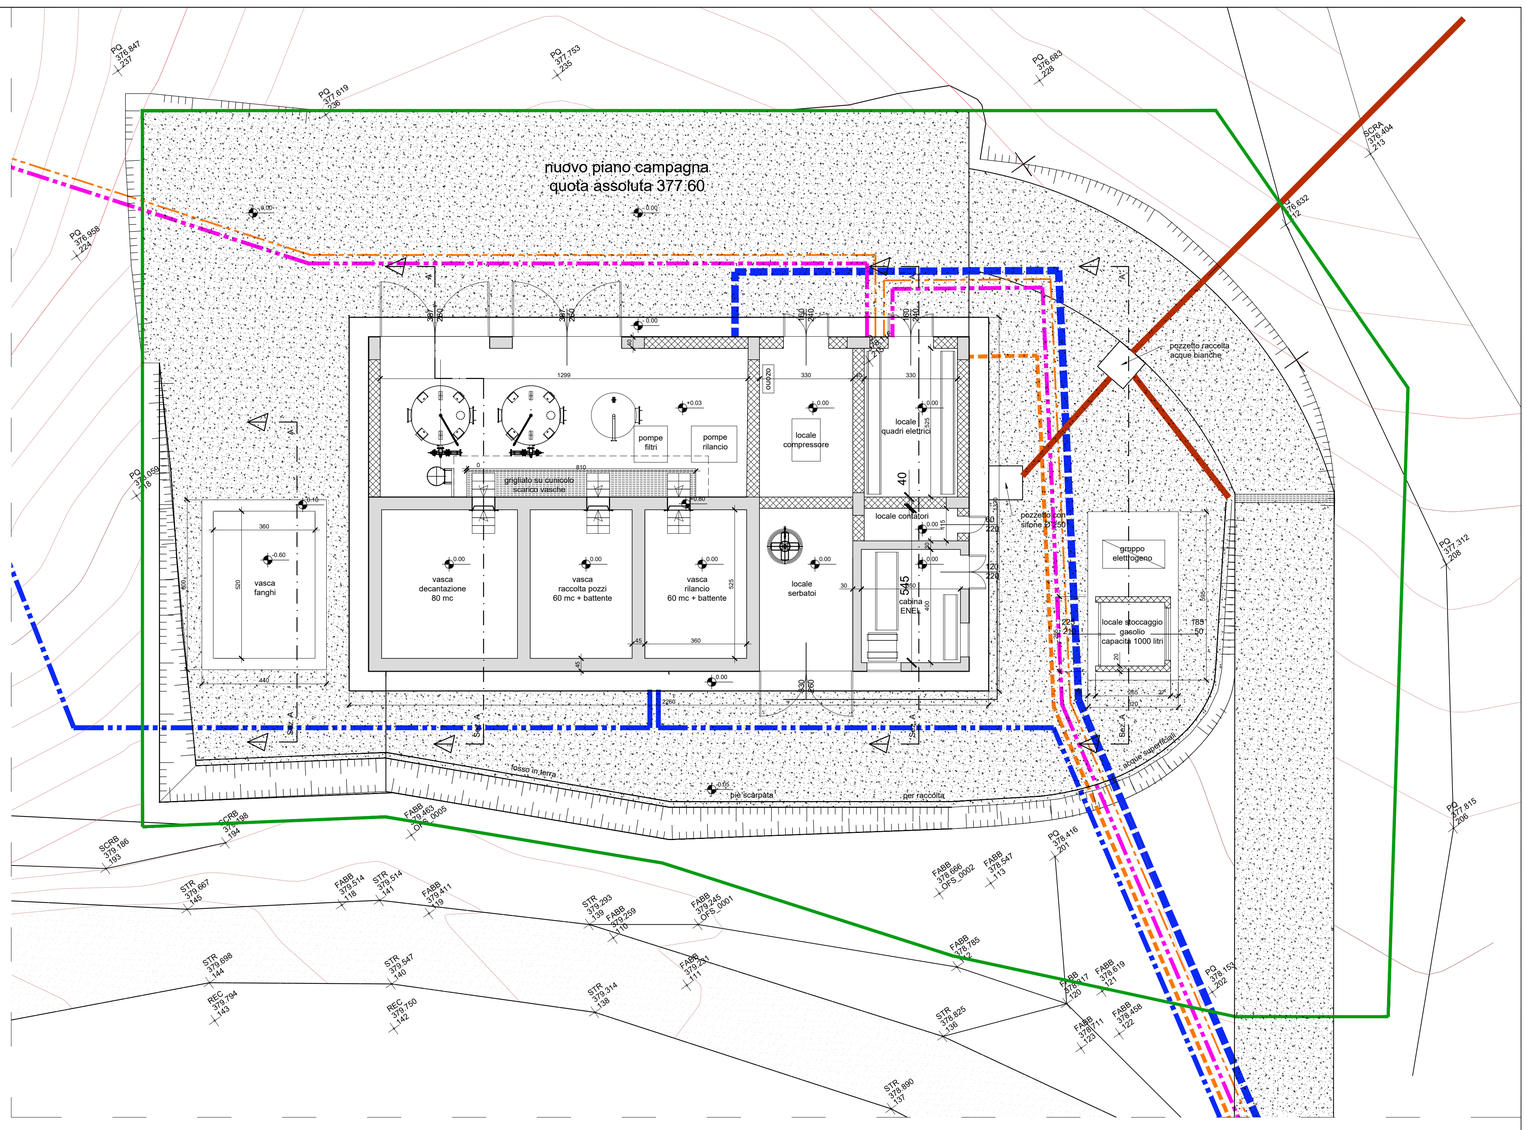

SEZIONE A-A'

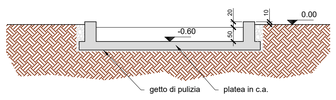

SEZIONE B-B'

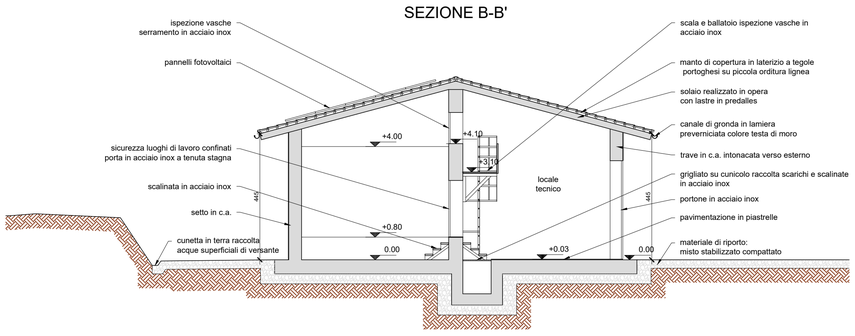

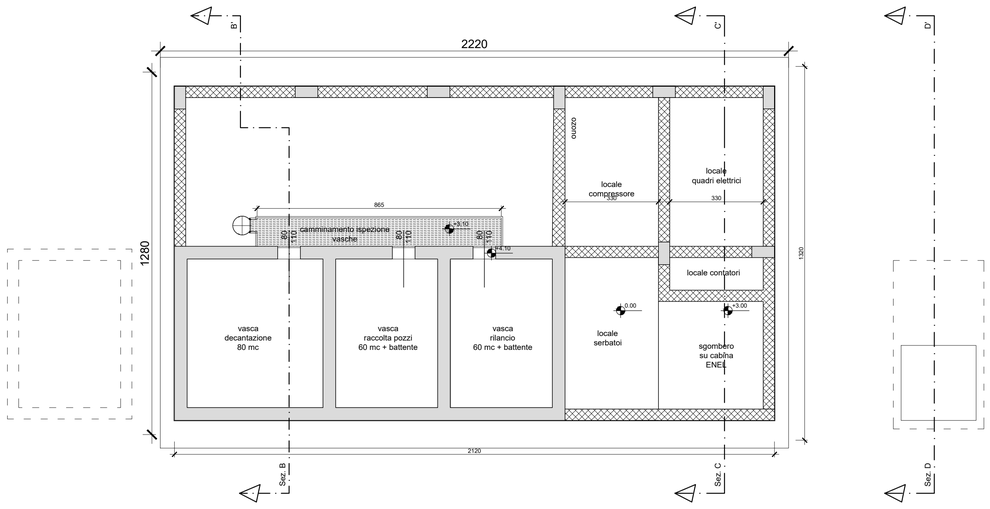

SEZIONE C-C'

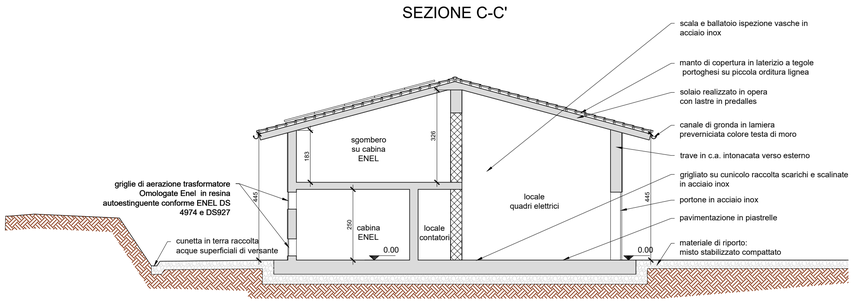

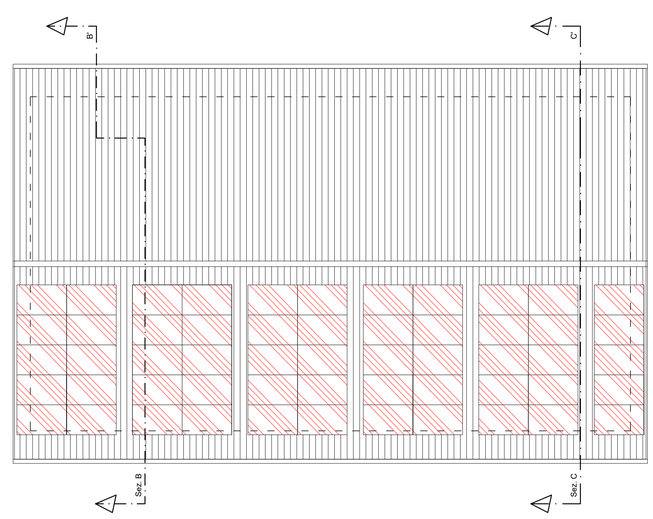

SEZIONE D-D'

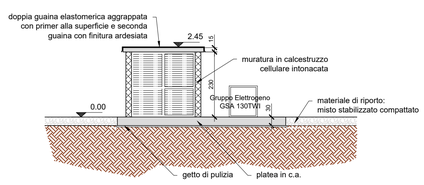

PROSPETTO NORD-OVEST

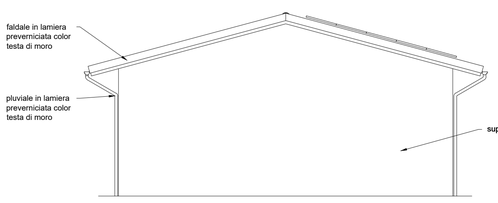

PROSPETTO SUD-OVEST

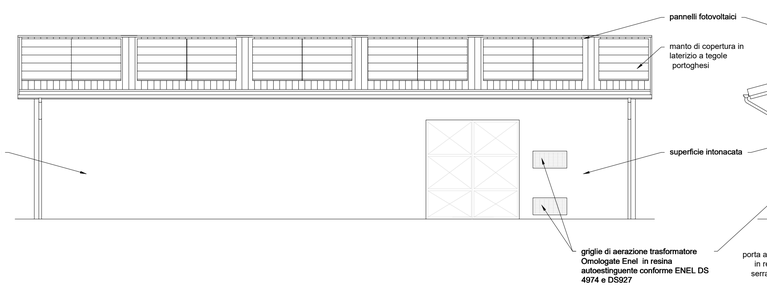

PROSPETTO SUD-EST

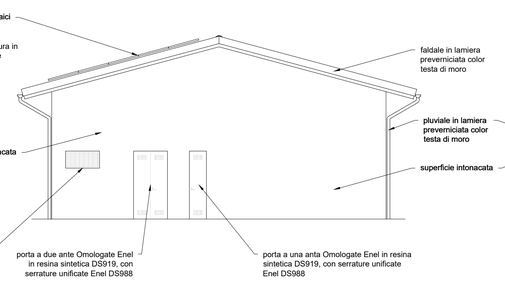
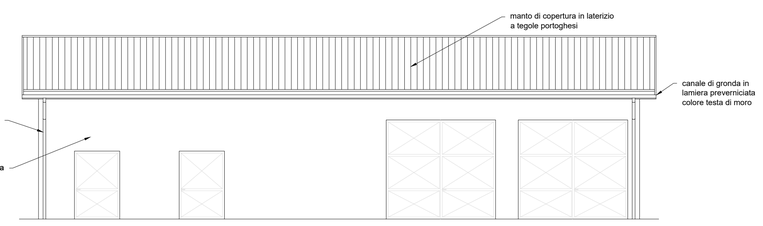
PROSPETTO NORD-EST