Regione Piemonte

Provincia di Cuneo

Comune di Narzole

COMMITTENTE: **Ente di Governo dell'Ambito n. 4 Cuneese**
Via Massimo D'Azeglio n. 4
12100 Cuneo (CN)

AUTORITÀ D'AMBITO n° 4 CUNEESE

OGGETTO:

GESTORE: **TECNOEDIL S.p.a.**
Via Vivaro n. 2
12051 Alba (CN)

TECNOEDIL CICLO IDRICO INTEGRATO

OGGETTO: **Sistema idrico del Comune di Narzole: potenziamento campo pozzi LUVOT, realizzazione linea di collegamento con serbatoio PODIO e realizzazione impianto di trattamento Fe / Mn in comune di Bene Vagienna**

UBICAZIONE INTERVENTO: **Fraz. San Bernardo - loc. Luvot Comune di Bene Vagienna**

PROGETTO DEFINITIVO **ELABORATO: Tavola 8**

PROGETTO

- ***schema tipo testa pozzi*** ***scala 1:20***
- ***sez. D-D' testa pozzo Ez. pozzo Consozio Luvot*** ***scala 1:20***
- ***sez. E-E' testa pozzo "pozzo nuovo Tecnoedil Spa"*** ***scala 1:20***

IL COMMITTENTE
(ATO n. 4 CN)

IL PROGETTISTA
(Borgna Ing. Claudio)

IL GESTORE
(Tecnoedil S.p.a.)

Alba, agosto 2022

Studio di ingegneria
borgna ing. claudio

C.so Europa n. 73/b Alba (CN)
C.F. BRG CLD 51R02 A139O
P.I. 00917760043
tel. 0173 280661 cell. 335 438338
e-mail: studioclaudioborgna@gmail.com
PEC: claudio.borgna@ingpec.eu

Schema tipo testa pozzo

scala 1:20

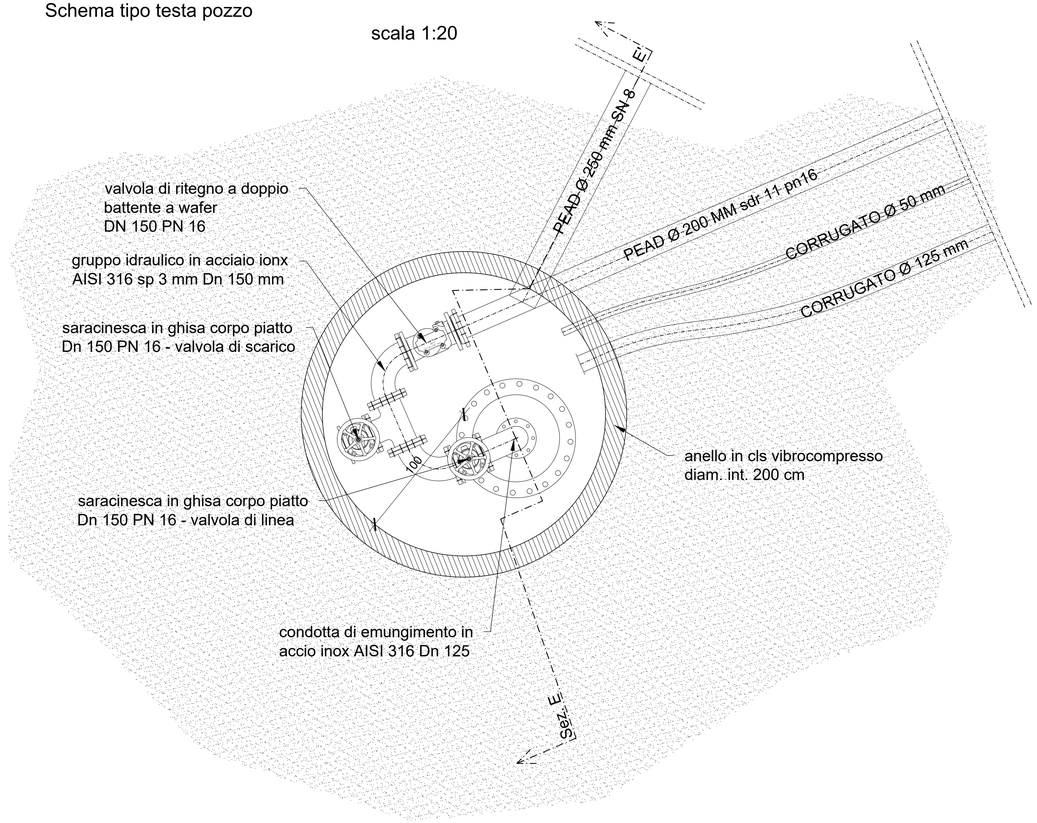

testa pozzo emergente

scala 1:20

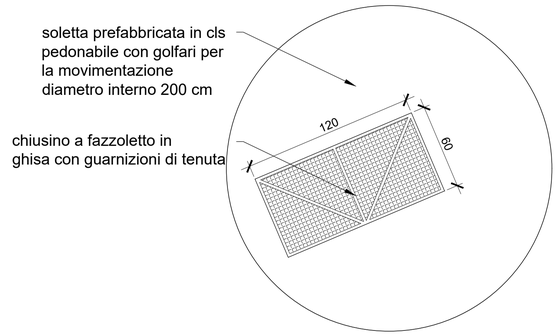

TESTA POZZO Ex. Consozio Luvot
Sezione D-D' scala 1:20

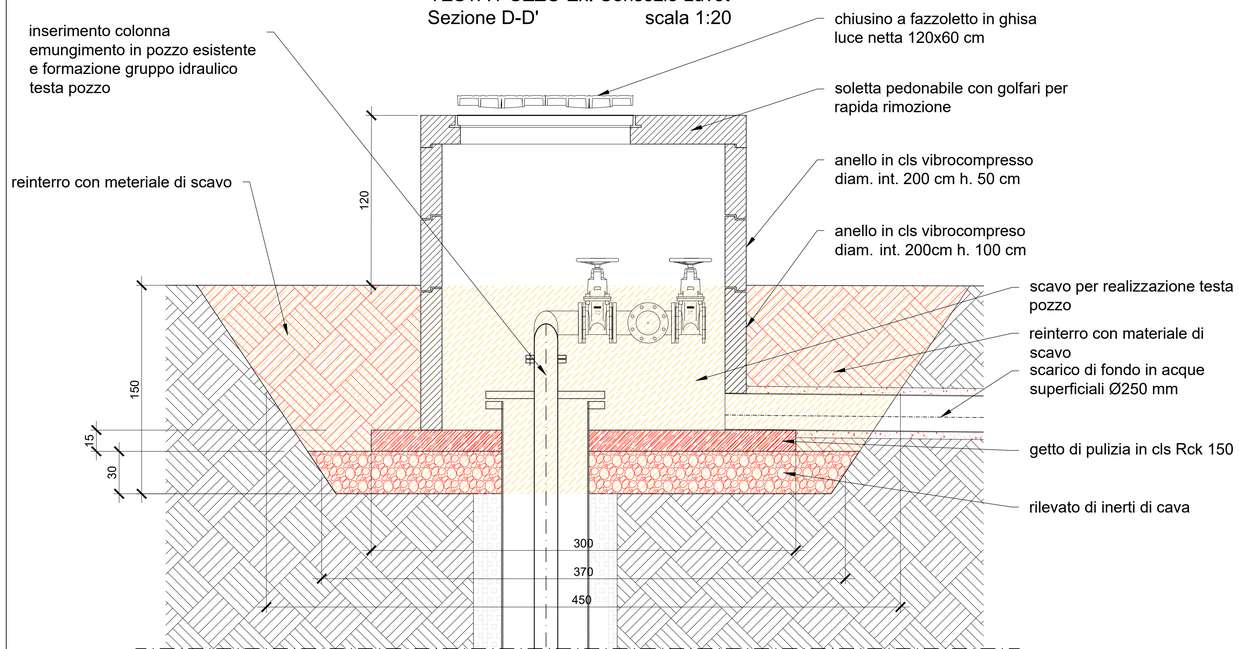
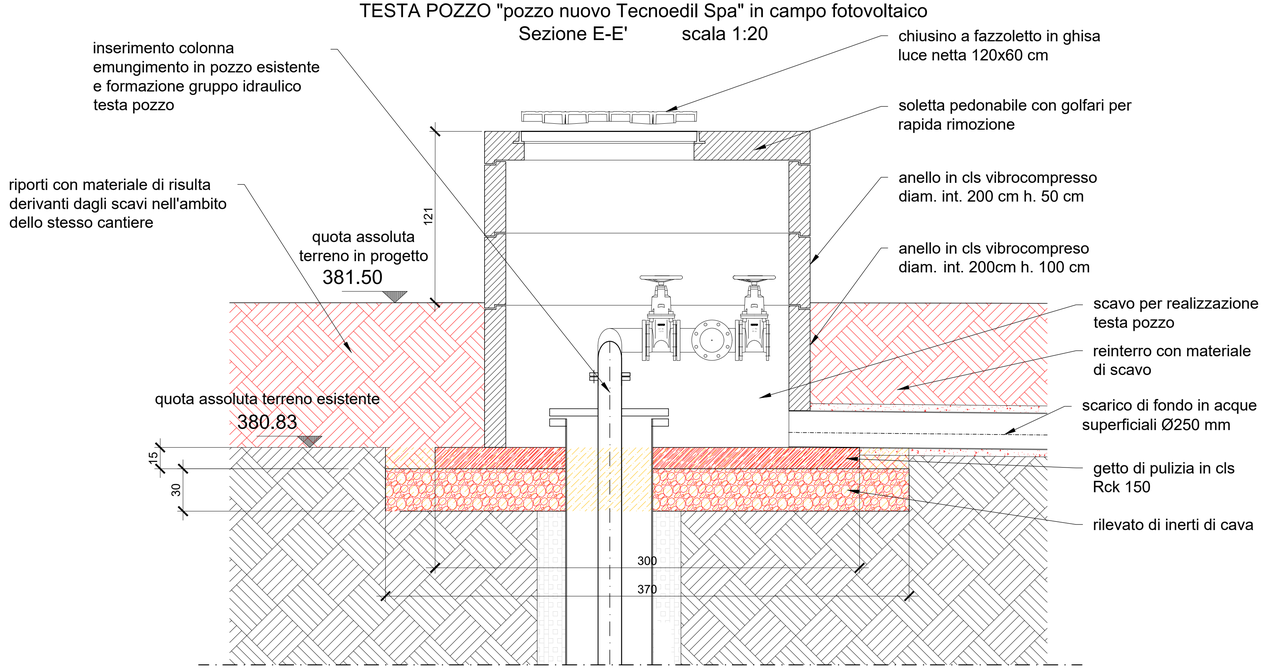
TESTA POZZO "pozzo nuovo Tecnoedil Spa" in campo fotovoltaico
Sezione E-E' scala 1:20