

COMMITTENTE: Ente di Governo dell'Ambito n. 4 Cuneese
Via Massimo D'Azeglio n. 4
12100 Cuneo (CN)

OGGETTO:

GESTORE: TECNOEDIL S.p.a.
Via Vivaro n. 2
12051 Alba (CN)




OGGETTO: Sistema idrico del Comune di Narzole: potenziamento campo pozzi LUVOT, realizzazione linea di collegamento con serbatoio PODIO e realizzazione impianto di trattamento Fe / Mn in comune di Bene Vagienna

UBICAZIONE INTERVENTO: Fraz. San Bernardo - loc. Luvot Comune di Bene Vagienna

PROGETTO DEFINITIVO **ELABORATO: Tavola 9**

PROGETTO

- sezioni di scavo tipo **scala 1:50**

IL COMMITTENTE
(ATO n. 4 CN)


IL PROGETTISTA
(Borgna Ing. Claudio)

IL GESTORE
(Tecnoedil S.p.a.)


Alba, agosto 2022

Studio di ingegneria
borgna ing. claudio


C.so Europa n. 73/b Alba (CN)
C.F. BRG CLD 51R02 A139O
P.I. 00917760043
tel. 0173 280661 cell. 335 438338
e-mail: studioclaudioborgna@gmail.com
PEC: claudio.borgna@ingpec.eu

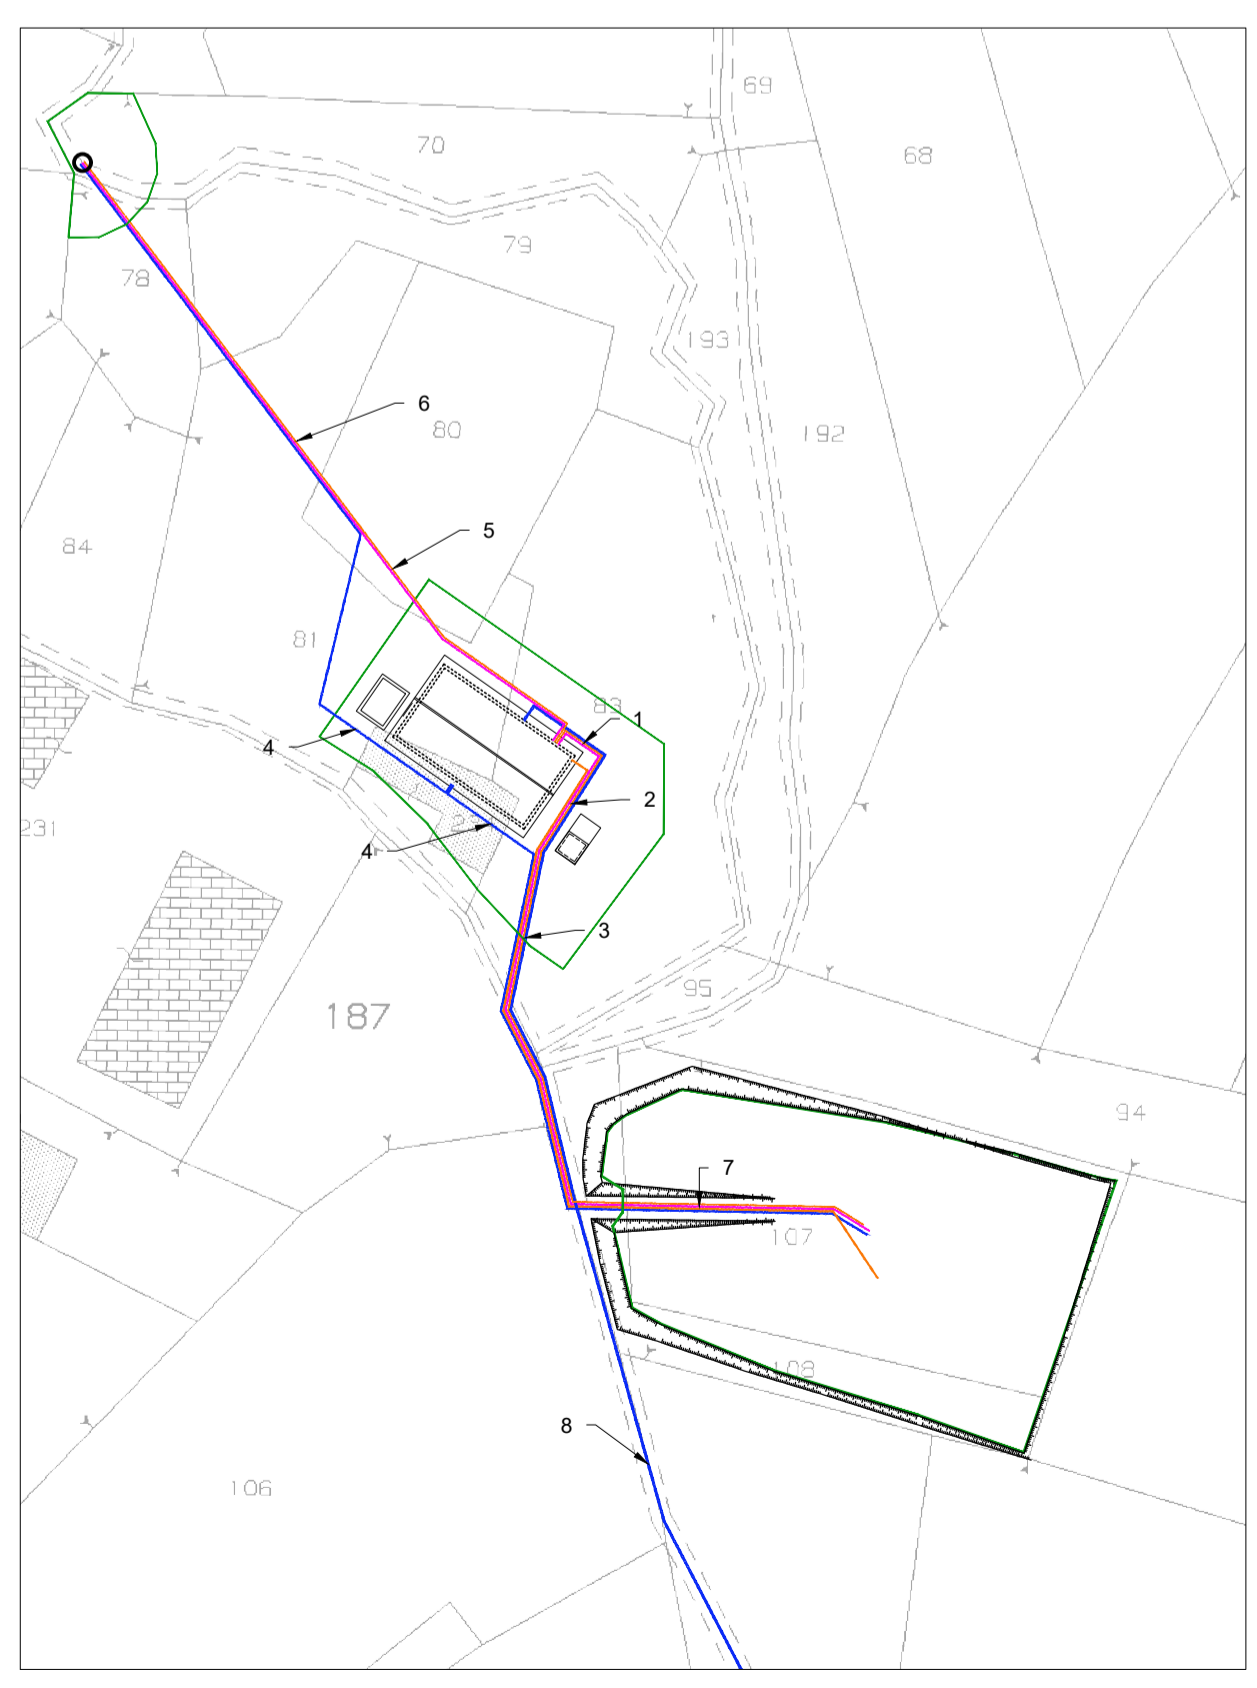


Sezione 1

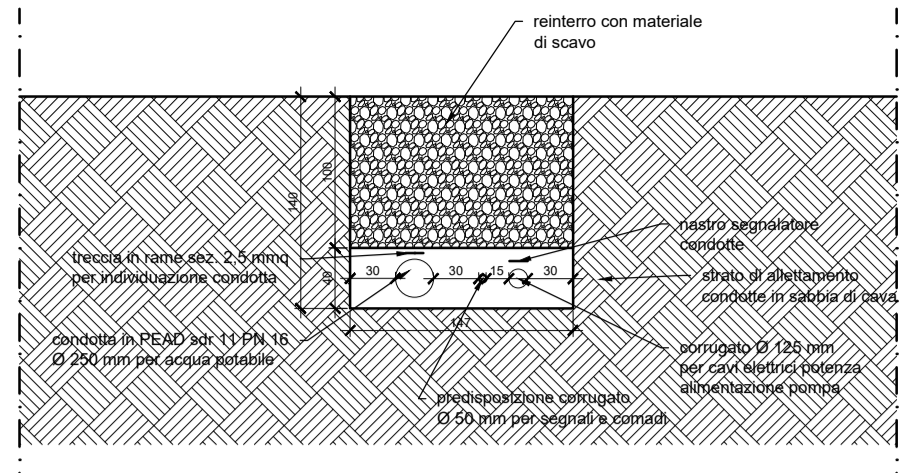


Sezione 2

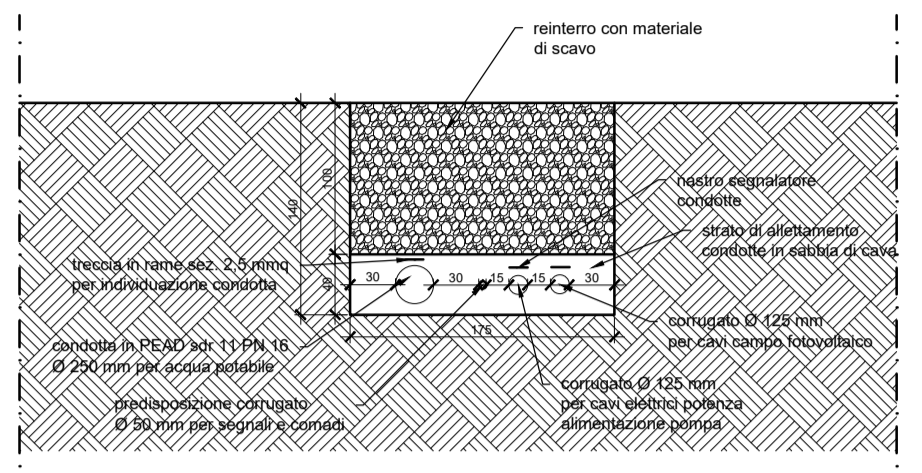


Sezione 3

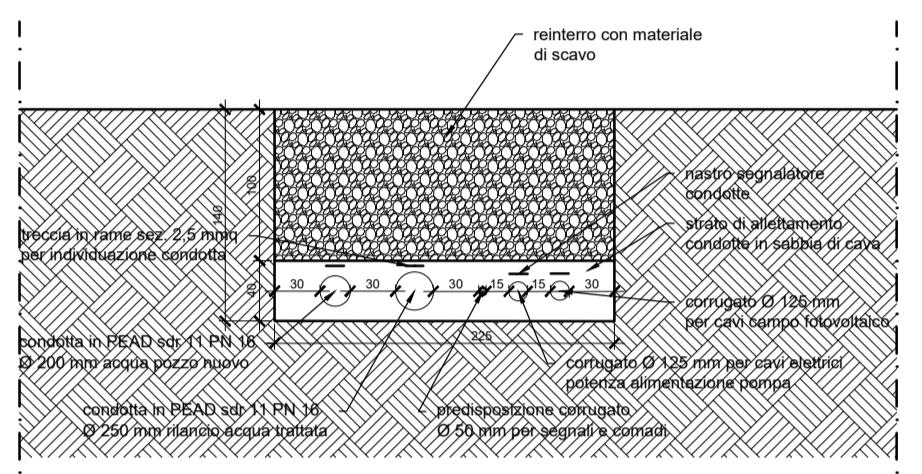


Sezione 4

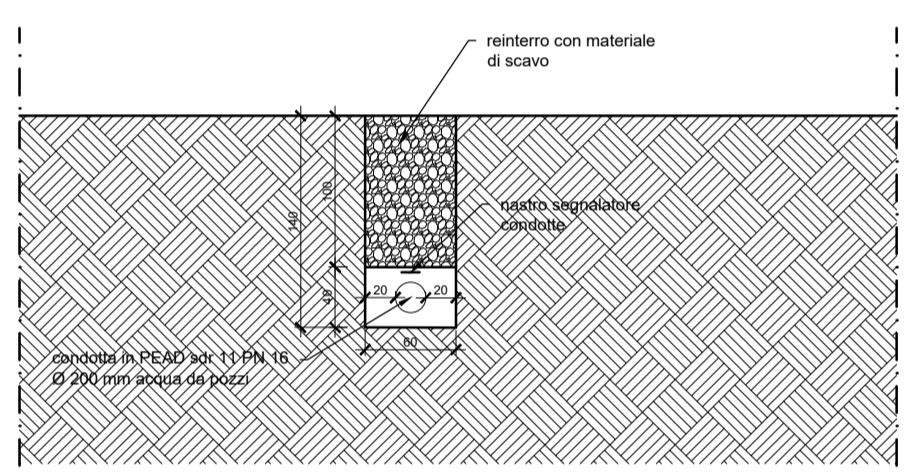


Sezione 5

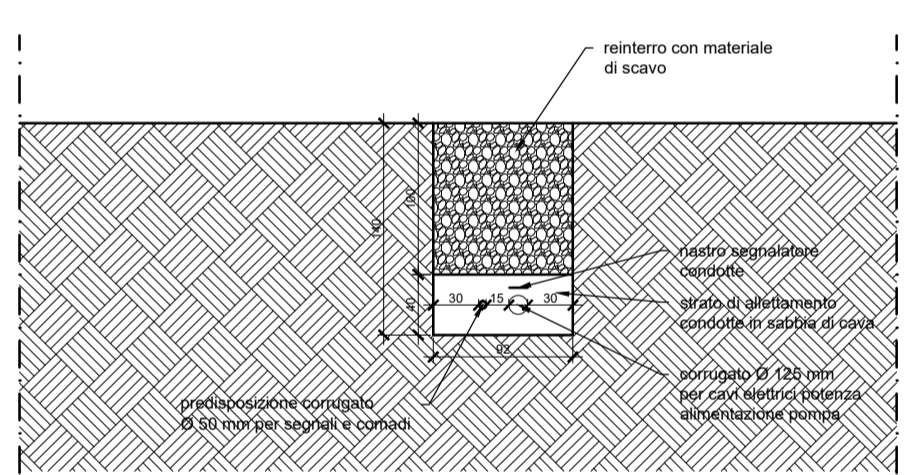

Sezione 6

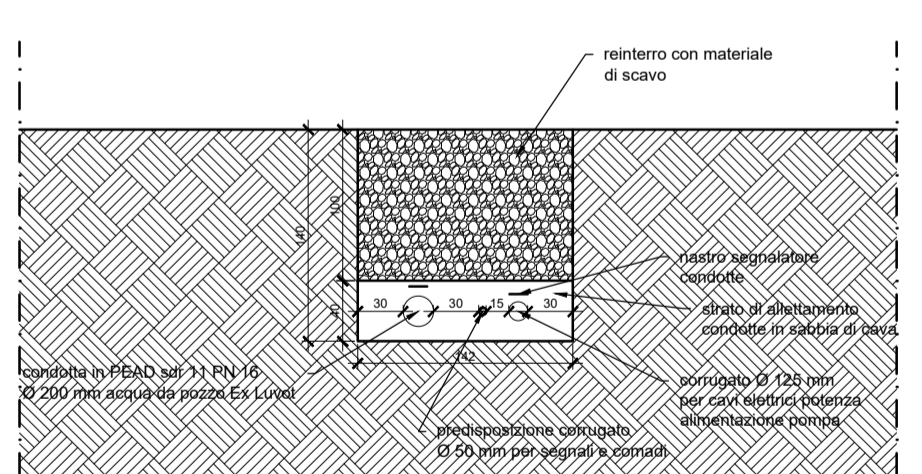

Sezione 7

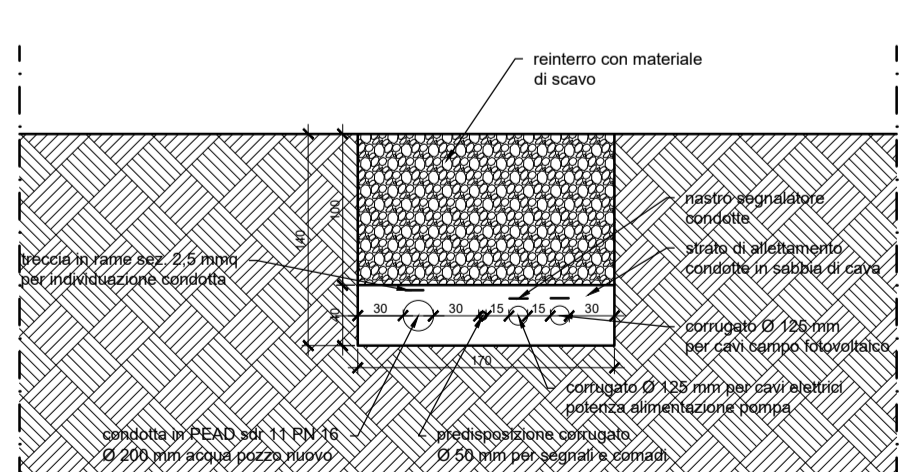

Sezione 8

