

# STUDIO PROGETTAZIONE CAVAGNERO CARLO

PERITO INDUSTRIALE  
 Ordine dei Periti Industriali della Provincia di CUNEO n°663  
 Via Pietro Micca, 3 - 14100 ASTI  
 Sede attività: Via Cavallotti, 11 - 12043 CANALE (CN)  
 333 6303908 studiocavagnero@gmail.com

COMMITTENTE:

**TECNOEDIL S.P.A.**  
 Via Vivaro, 2  
 12051 ALBA (CN)

OGGETTO:

**IMPIANTO ELETTRICO**  
**PROGETTO DEFINITIVO (CEI 0-2)**

LOCALI ADIBITI AD USO INDUSTRIALE  
 Stazione acquedotto, pozzi di captazione.  
 Sistema idrico del Comune di Narzole impianti Comune di Bene Vagienna (CN)

PROGETTO: **2608-22**

TAVOLA: **01** scala N.D.  
 SCHEMA PLANIMETRICO  
 DATA: Agosto 2022  
 DISEGNO: 01-2608-22

COMMITTENTE:

INSTALLATORE:

PROGETTISTA:




## LEGENDA GENERALE SIMBOLI

	CONTENITORE 3 POSTI TIPO 503
	INTERRUTTORE UNIPOLARE 16A 220V
	DEVIATORE 16A 220V
	INTERRUTTORE BIPOLARE 16A 220V
	PULSANTE PORTANOME
	PULSANTE 16A 220V
	PUNTO LUCE A SOFFITTO
	PUNTO LUCE A PARETE
	LAMPADA DI EMERGENZA
	PULSANTE A TIRANTE 16A 220V
	DOPPIO PULSANTE INTERBLOCCATO
	PRESA CEE 1P+N+T IP65
	PRESA CEE 3P+N+T IP65
	PRESA ALVEOLI PROTETTI 10/16A UNEL 220V
	SUONERIA SQUILLANTE
	RONZATORE

ILLUMINAZIONE EMERGENZA  
 Em (Lx) > 5.

ILLUMINAZIONE ORDINARIA  
 Em (Lx) > 300.

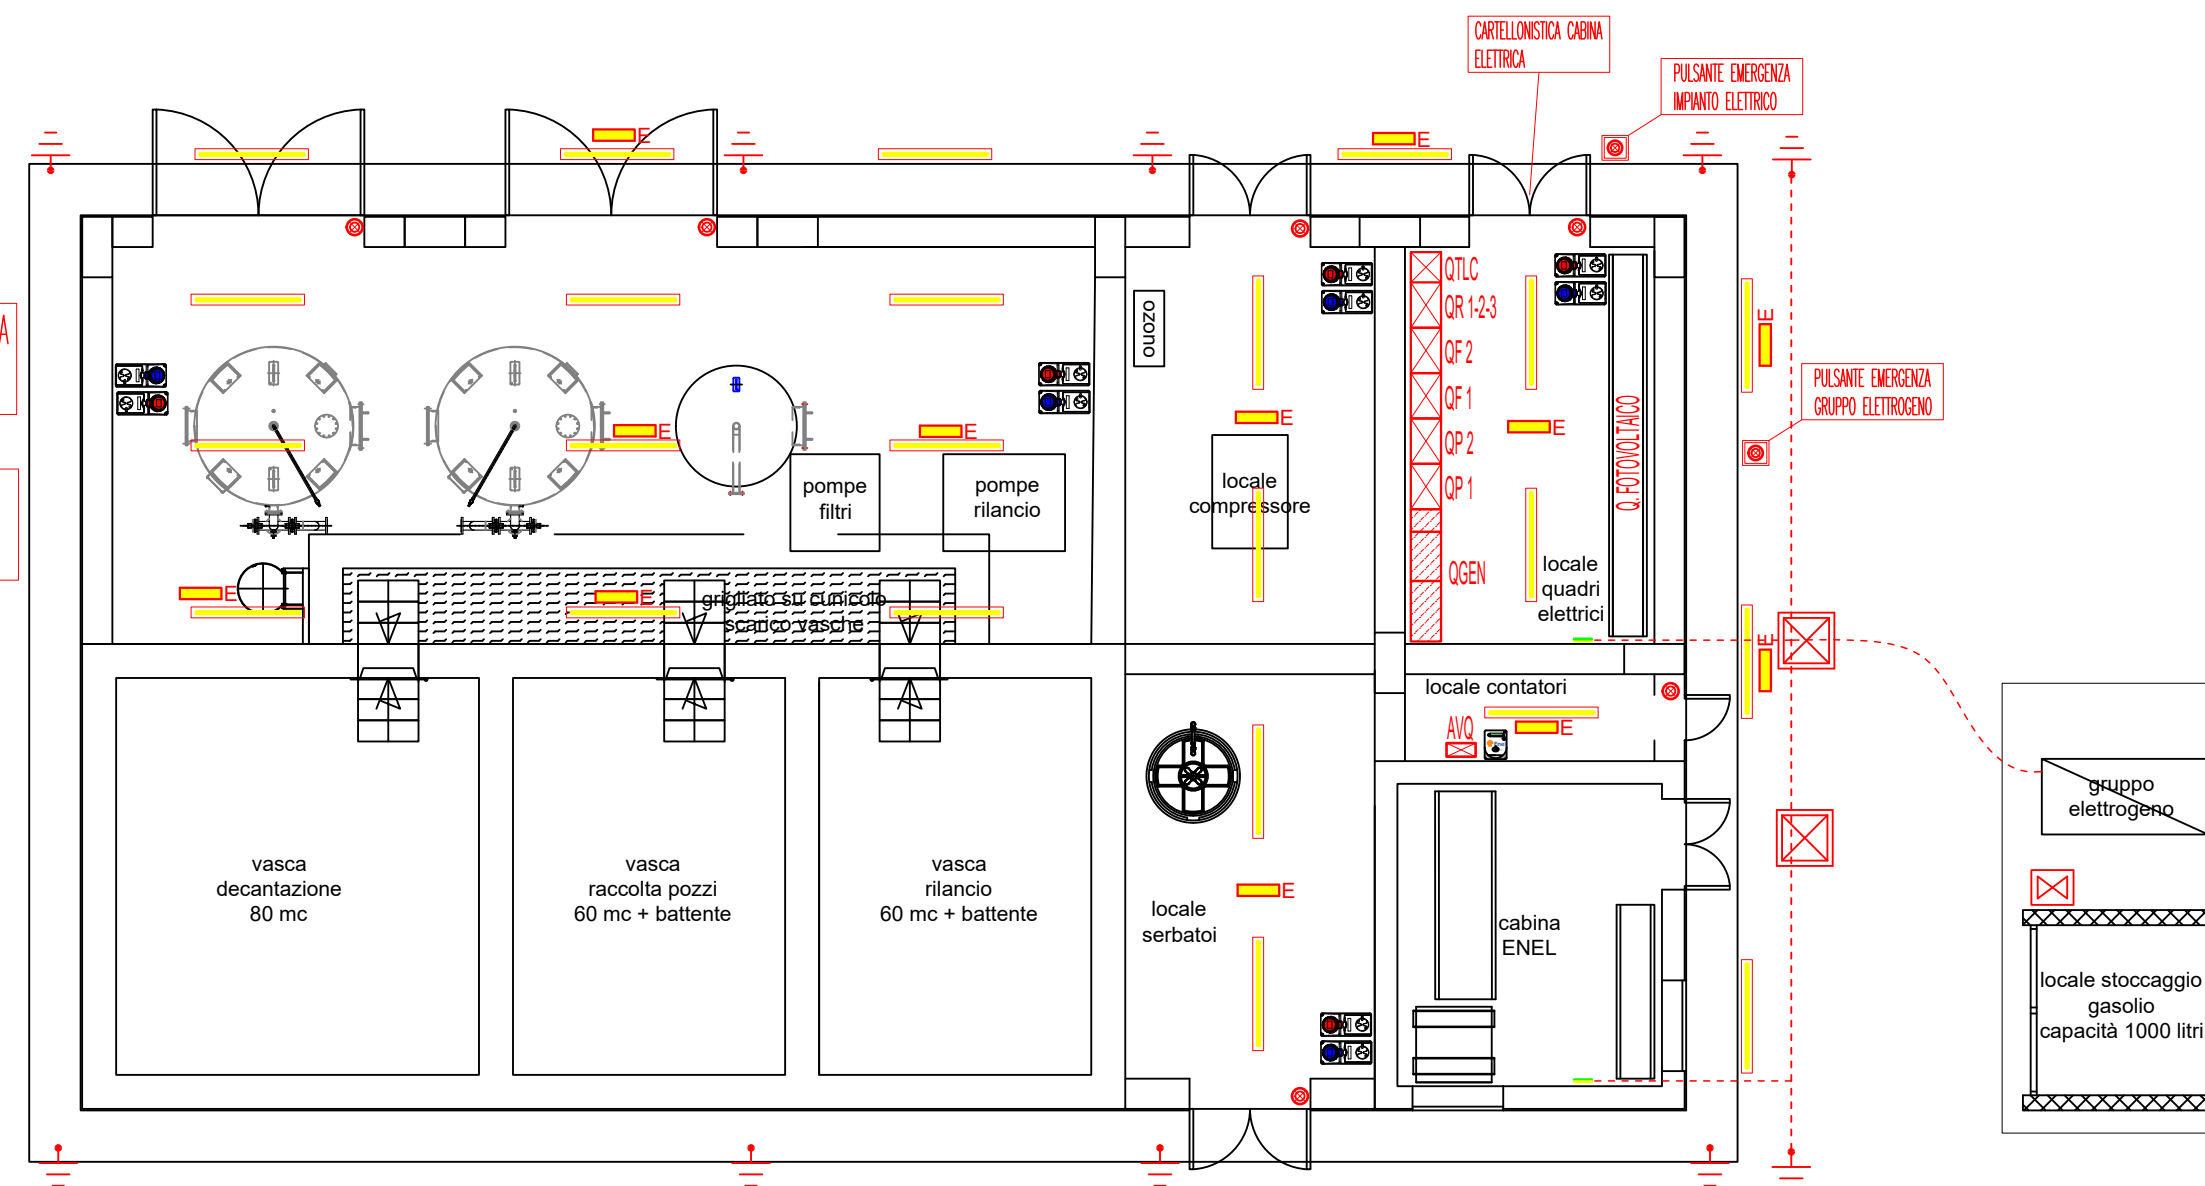

PIANO TERRENO

PROGETTO: **2608-22**

TAVOLA: **01** scala N.D.  
 SCHEMA PLANIMETRICO  
 DATA: Agosto 2022  
 DISEGNO: 01-2608-22