

STUDIO PROGETTAZIONE CAVAGNERO CARLO

PERITO INDUSTRIALE

Ordine dei Periti Industriali della Provincia di CUNEO n°663

Via Pietro Micca, 3 - 14100 ASTI

Sede attività: Via Cavallotti, 11 -12043 CANALE (CN)

333 6303908 studiocavagnero@gmail.com

COMMITTENTE:

TECNOEDIL S.P.A.

Via Vivaro, 2

12051 ALBA (CN)

OGGETTO:

IMPIANTO ELETTRICO

PROGETTO DFINITIVO (CEI 0-2)

LOCALI ADIBITI AD USO INDUSTRIALE

Stazione acquedotto, pozzi di captazione.

Sistema idrico del Comune di Narzole - impianti Comune di Bene Vagienna (CN)

PROGETTO: **2608-22**

TAVOLA: **01** scala N.D.

SCHEMA FRONTE QUADRI

DATA: Agosto 2022

DISEGNO: 02-2608-22

COMMITTENTE:

INSTALLATORE:

PROGETTISTA:



**ATTENZIONE
FOTOVOLTAICO
IN TENSIONE
ORE DIURNE**

QUADRO GENERALE POTENZA

QGEN

QUADRO POZZO 1 ESISTENTE - 30 KW

QP1

QUADRO POZZO 2 NUOVO - 30 KW

QP2

QUADRO POMPA FILTRI 1 - 11 KW

QF1

QUADRO POMPA FILTRI 2 - 11 KW

QF2

QUADRO POMPA RILANCIO 1 - 4 KW


QUADRO POMPA RILANCIO 2 - 4 KW

QUADRO POMPA RILANCIO 3 - 4 KW

QR 1-2-3

QUADRO LOGICA TELECONTROLLO

QTLC

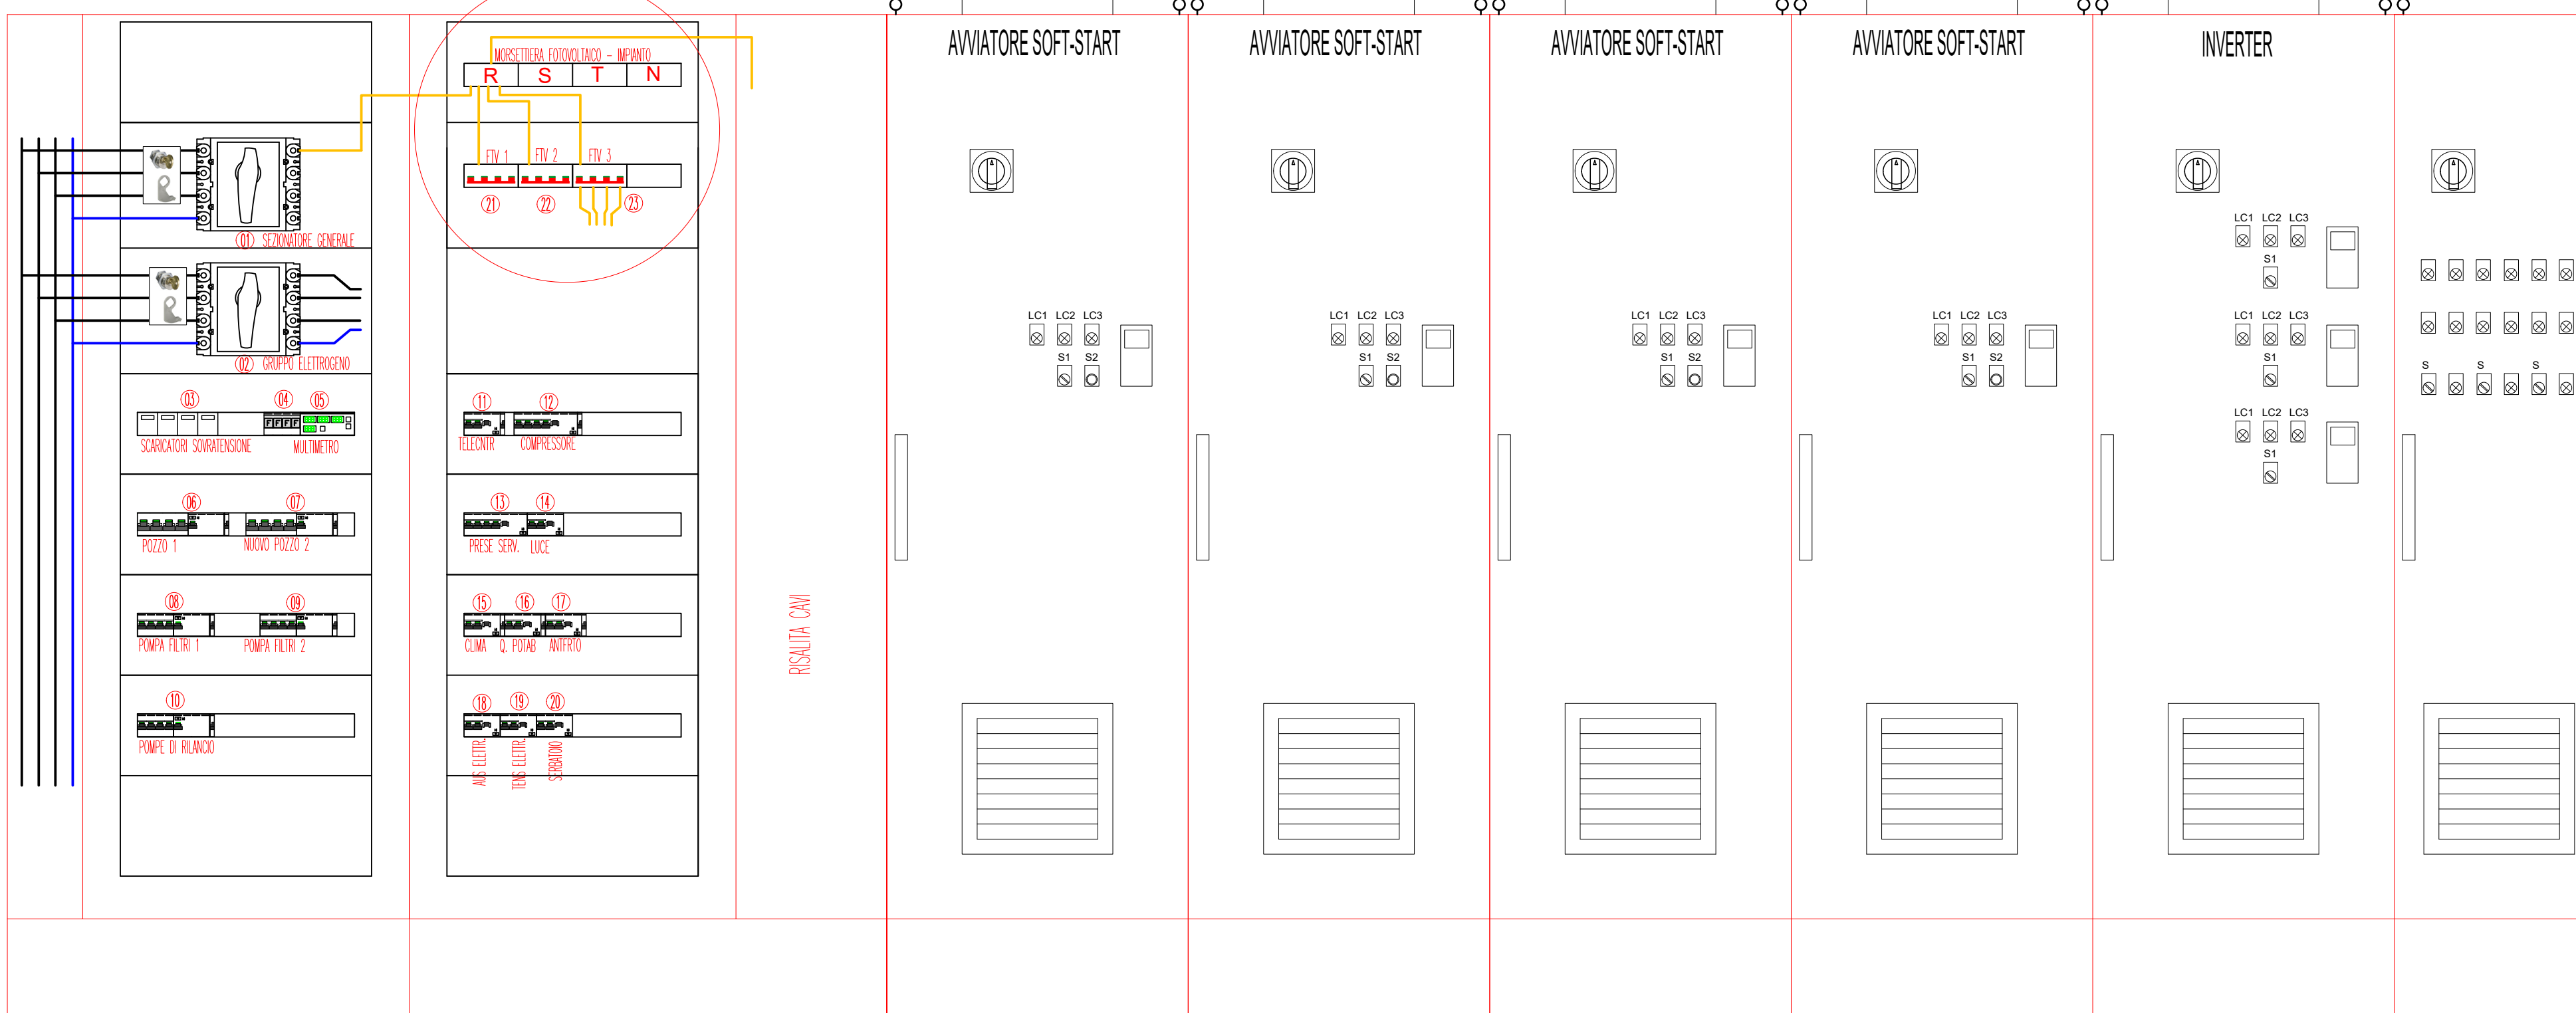

INTERNO QUADRI

