PLANIMETRIA DI PROGETTO SCALA 1:500

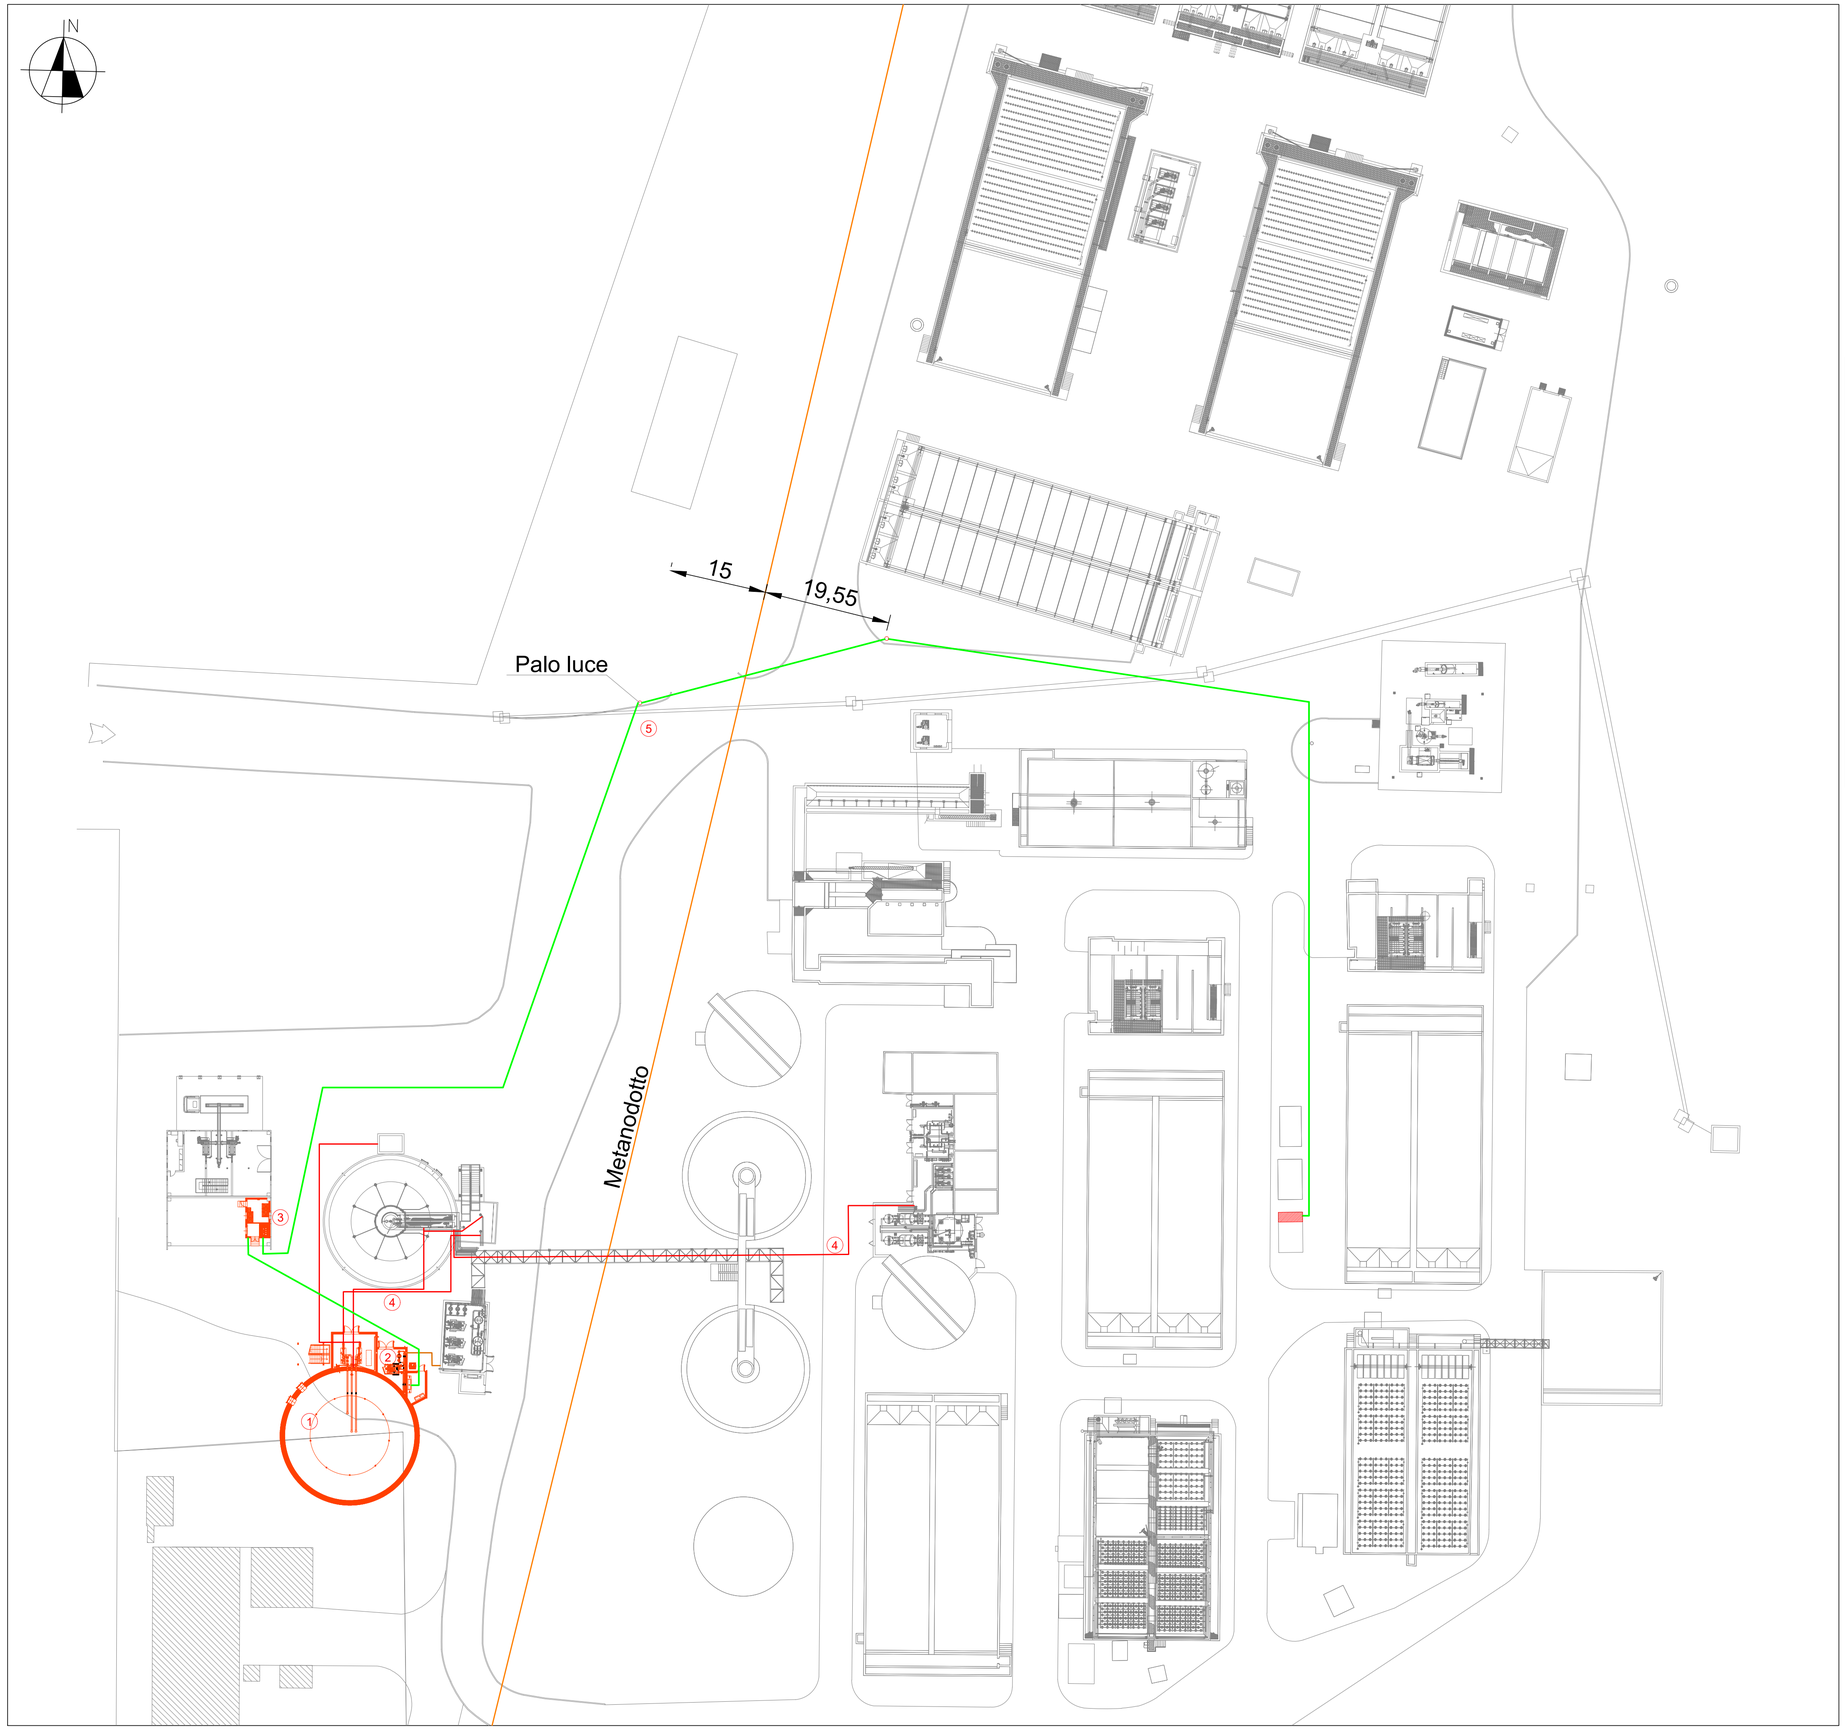

LEGENDA TUBAZIONI	
	Cavidotto in progetto
	Tubazioni in progetto

	LEGENDA OPERE IN PROGETTO
1	NUOVO DIGESTORE SECONDARIO ANAEROBICO
2	NUOVO LOCALE FILTRO COMPRESSORE E POMPE DI RICIRCOLO
3	NUOVO LOCALE CABINA ELETTRICA
4	NUOVA CONDOTTA IN PROGETTO
5	NUOVA LINEA ELETTRICA

PIANTA CHIAVE 1:2000

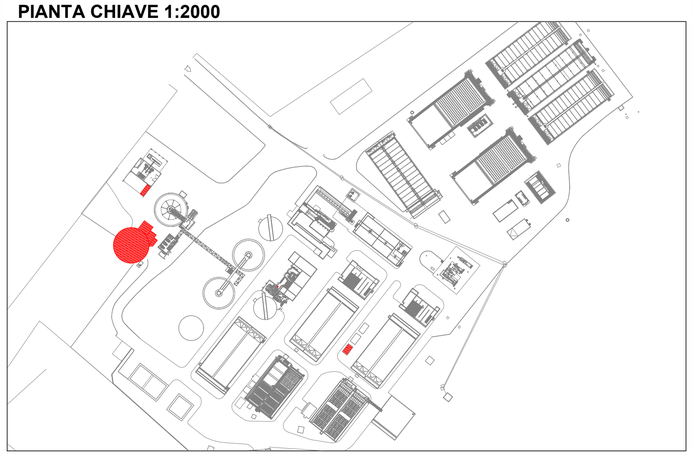

MINISTERO DELL'AMBIENTE E DELLA SICUREZZA ENERGETICA

REGIONE PIEMONTE

AUTORITÀ D'AMBITO n° 4 CUNEESE

COGESI S.C.R.L. consorzio gestori servizi idrici

PROVINCIA DI CUNEO

COMUNE DI GOVONE

Finanziato dall'Unione europea NextGenerationEU

PNRR - AVVISO M2C1.1.I1.1- LINEA DI INTERVENTO C - ID PROPOSTA MTE11C 00000732

Realizzazione Nuovo Digestore secondario presso Linea Fanghi dell'impianto di Depurazione di Govone

PROGETTO DEFINITIVO

COMMITTENTE

SISI SOCIETA' INTERCOMUNALE SERVIZI IDRICI S.r.l.

SOCIETA' INTERCOMUNALE SERVIZI IDRICI S.r.l.
P.zza Risorgimento, 1 - 12051 ALBA (CN)
tel. +39 0173.440366 - fax: +39 0173.293467
http: www.sisiacque.it

IL PROGETTISTA

SAGLIETTO ENGINEERING S.r.l.
Corso Giolitti, 36 - 12100 CUNEO (CN)
tel. +39 0171.698381 - fax +39 0171.600599
sagliettoengineering@pec.it

Dott. Ing. Fabrizio Saglietto

DESCRIZIONE

PLANIMETRIA GENERALE DI PROGETTO

DATA	SCALA				ALLEGATO
13/04/2023	Varie				3.4
COMMESSA	livello	categoria	tipologia	revisione	
2021_038	PD	PL	DWG	01	

REV.	DATA	DESCRIZIONE	REDATTO	CONTROLLATO	APPROVATO
01	13/04/2023	CORREZZIONE INTESTAZIONE COME DA RICHIESTA SISI S.R.L.	CI.NI.	BH.FR.	SA.FA.
00	24/01/2022	EMISSIONE PER CONSEGNA	CI.NI.	BH.FR.	SA.FA.

A TERMINI DI LEGGE CI RISERVIAMO LA PROPRIETA' DI QUESTO ELABORATO CON DIVIETO DI RIPRODURLO O RENDERLO NOTO A TERZI SENZA LA NOSTRA AUTORIZZAZIONE

SAGLIETTO ENGINEERING S.R.L. CON SISTEMA CONFORME AI REQUISITI ISO 9001:2015, ISO 14001:2015 E ISO 45001:2018 VALUTATI DA BUREAU VERITAS ITALIA S.P.A E COPERTO DAI CERTIFICATI N° IT310186, N° IT250310/UK-1 E IT300072