# SEZIONE A-A
Scala 1:50

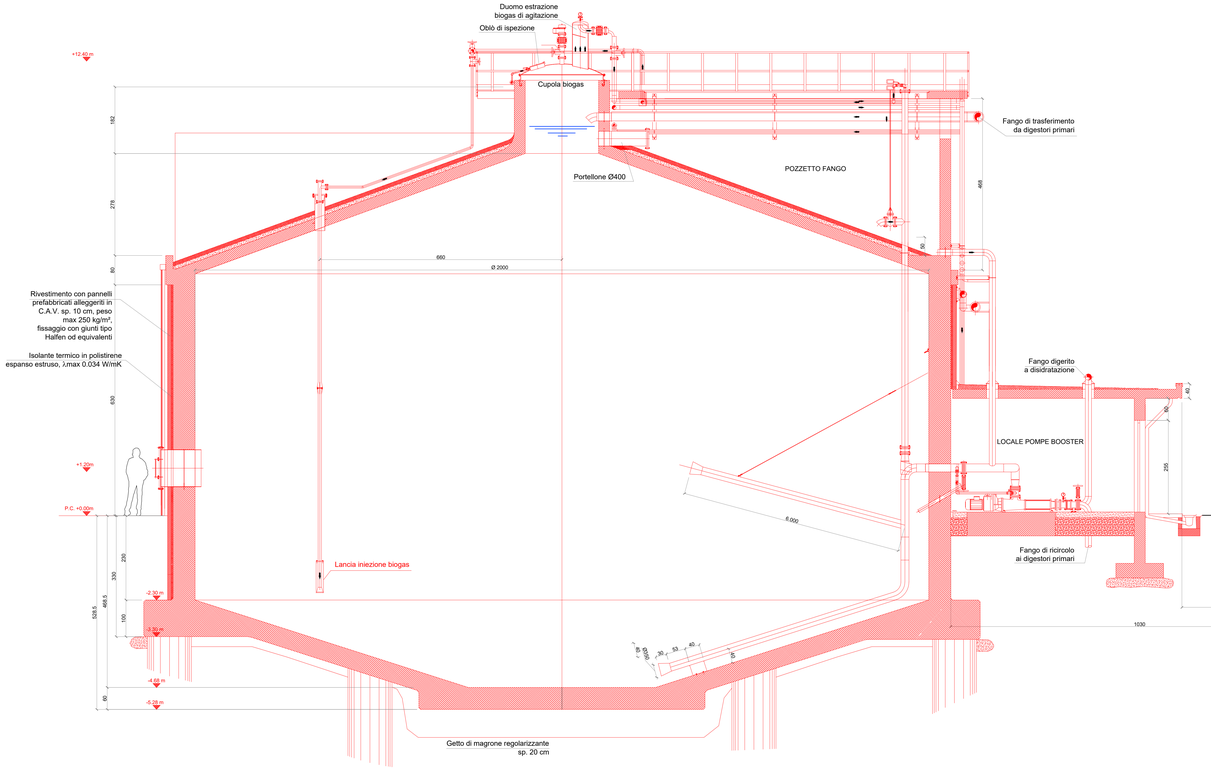


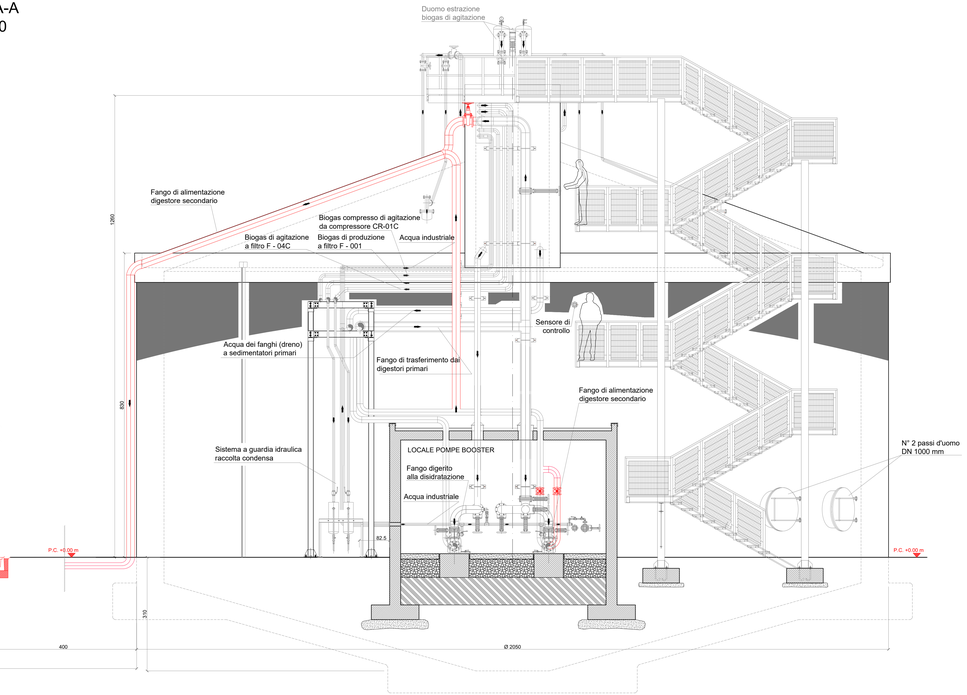

FOTO 1

LEGENDA

- Interventi in progetto
- Opere elettromeccaniche in progetto
- Opere sisistenti

MINISTERO DELL'AMBIENTE E DELLA SICUREZZA ENERGETICA

REGIONE PIEMONTE

AUTORITÀ D'AMBITO 4 CUNEESE

COGESI SRRL (servizio gestioni servizi idrici)

PROVINCIA DI CUNEO

COMUNE DI GOVONE

Finanziato dall'Unione europea NextGenerationEU

PNRR - AVVISO M2C1.1.I.1.1- LINEA DI INTERVENTO C - ID PROPOSTA MTE11C 00000732

## Realizzazione Nuovo Digestore secondario presso Linea Fanghi dell'impianto di Depurazione di Govone

## PROGETTO DEFINITIVO

**COMMITTENTE**

SISI SOCIETA' INTERCOMUNALE SERVIZI IDRICI S.r.l.


SOCIETA' INTERCOMUNALE SERVIZI IDRICI S.r.l.
P.zza Risorgimento, 1 - 12051 ALBA (CN)
tel. +39 0173.440366 - fax: +39 0173.293467
http: www.sisiacque.it


**IL PROGETTISTA**


SAGLIETTO ENGINEERING S.r.l.
Corso Giolitti, 36 - 12100 CUNEO (CN)
tel. +39 0171.698381 - fax +39 0171.600599
sagliettoengineering@pec.it

**Dott. Ing. Fabrizio Saglietto**


**DESCRIZIONE**

NUOVO DIGESTORE SECONDARIO - DIGESTORE PRIMARIO ESISTENTE
SEZIONE

| DATA | SCALA | | | | ALLEGATO |
|---|---|---|---|---|---|
| 13/04/2023 | 1:50 | | | | 3.5.4 |
| COMMESSA | livello | categoria | tipologia | revisione | |
| 2021_038 | PD | AR | DWG | 01 | |

| REV. | DATA | DESCRIZIONE | REDATTO | CONTROLLATO | APPROVATO |
|---|---|---|---|---|---|
| 01 | 13/04/2023 | CORREZZIONE INTESTAZIONE COME DA RICHIESTA SISI S.R.L. | CI.NI. | BH.FR. | SA.FA. |
| 00 | 24/01/2022 | EMISSIONE PER CONSEGNA | CI.NI. | BH.FR. | SA.FA. |


A TERMINI DI LEGGE CI RISERVIAMO LA PROPRIETA' DI QUESTO ELABORATO CON DIVIETO DI RIPRODURLO O RENDERLO NOTO A TERZI SENZA LA NOSTRA AUTORIZZAZIONE
SAGLIETTO ENGINEERING S.R.L. CON SISTEMA CONFORME AI REQUISITI ISO 9001:2015, ISO 14001:2015 E ISO 45001:2018 VALUTATI
DA BUREAU VERITAS ITALIA S.P.A E COPERTO DAI CERTIFICATI N° IT283856, N° IT250310UK-1 E IT300072