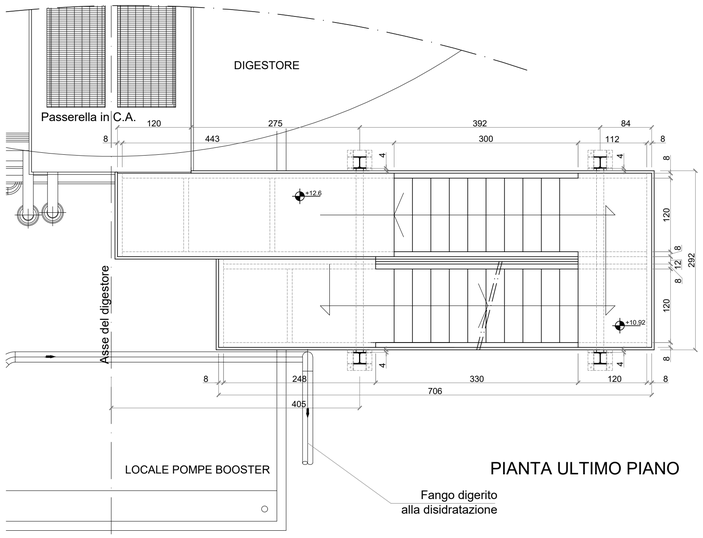

PIANTA ULTIMO PIANO

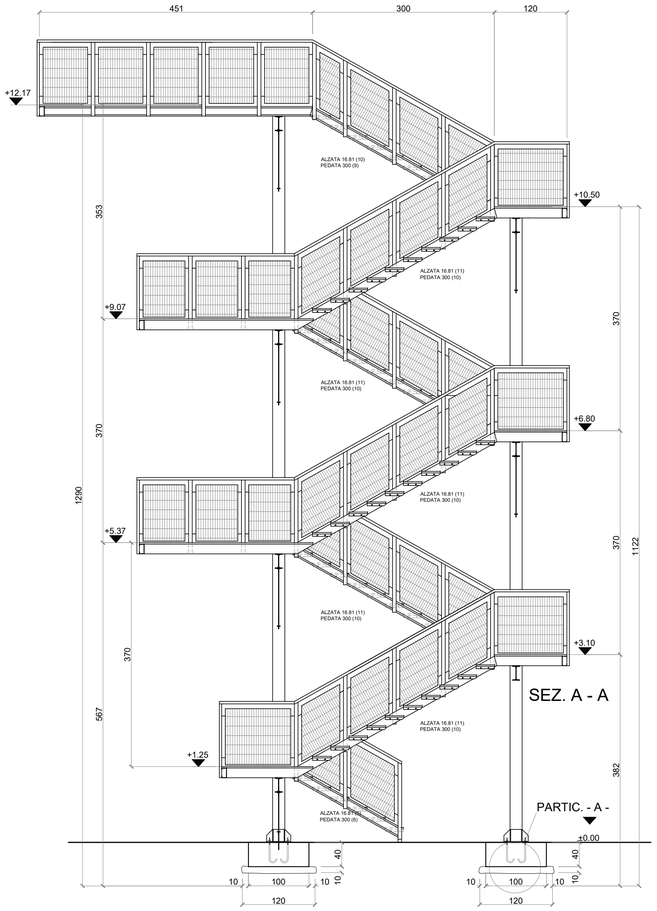

SEZ. A - A

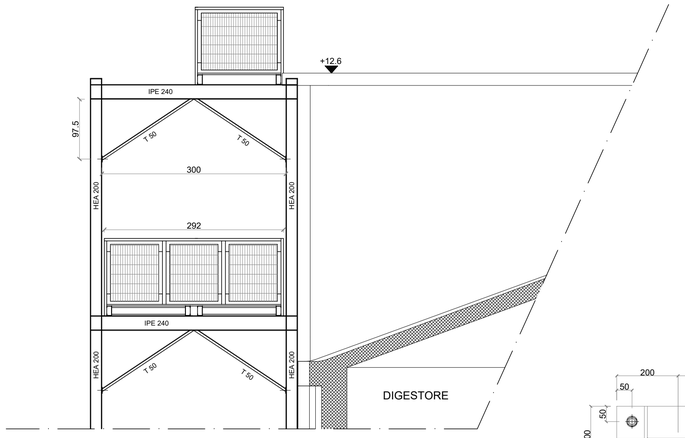

SEZ. B - B

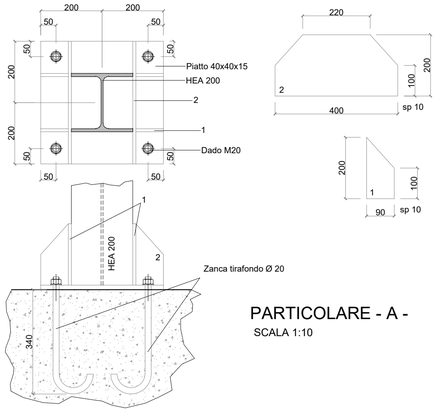

PARTICOLARE - A -
SCALA 1:10

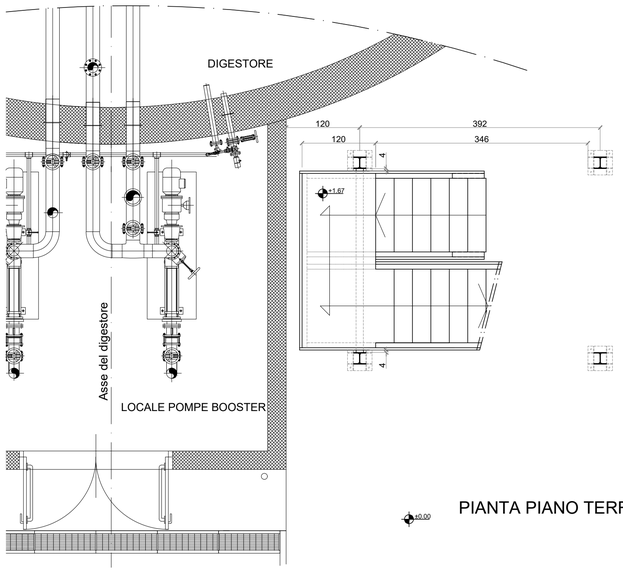

PIANTA PIANO TERRENO

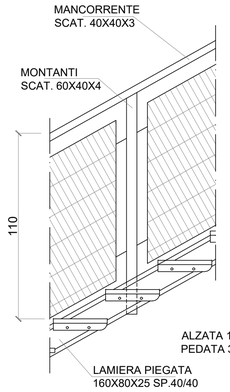

PARTICOLARE GRADINO E RINGHIERA

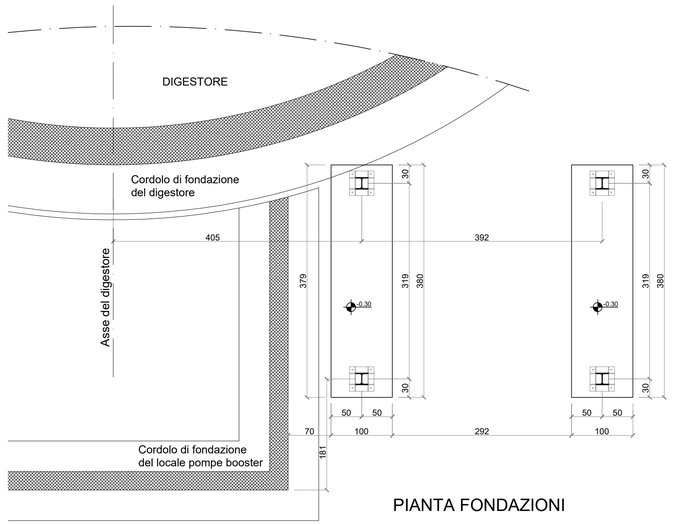

PIANTA FONDAZIONI

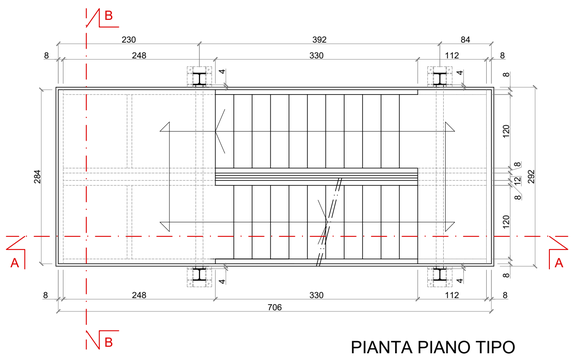

PIANTA PIANO TIPO

CARATTERISTICHE DEI MATERIALI
SCALA DI ACCESSO

PROFILI IN LEGA D'ACCIAIO

MATERIALE: Acciaio saldabile Fe360
ft= 360 N/mm2 fy= 235 N/mm2

PROFILI ZINCATI A CALDO
spessore zincatura 100-200 µm

CORDOLO DI SALDATURA
lunghezza 5 mm

TASSELLI DI FISSAGGIO
acciaio inox, Ø 10 mm

Bulloni zincati a caldo. Utilizzare rosette.

Saldature eseguite in officina.

SPECIFICHE DEI MATERIALI OPERE C.A.

ACCIAIO PER ARMATURE: FeB44k (controllato in stabilimento)

CALCESTRUZZO PRESTAZIONE GARANTITA

CONFORME ALLA NORMA UNI EN 206-1

CLASSE DI RESISTENZA: C20/25 (Rck = 25 N/mm2)

CLASSE DI ESPOSIZIONE AMBIENTALE: XF3(I) - elevato grado di saturazione, in assenza di sali disgelanti (2b)

AGGREGATI: Dimensione massima nominale 30 mm

CLASSE DI CONTENUTO CLORURI: Cl 0,20 (<20%)

CLASSE DI CONSISTENZA S4 (cono Abrams)

COPRIFERRO NOMINALE 30 mm

MINISTERO DELL'AMBIENTE E DELLA SICUREZZA ENERGETICA
REGIONE PIEMONTE
AUTORITÀ D'AMBITO n° 4 CUNEESE
COGE.S.I. S.C.R.L. consorzio gestori servizi idrici
PROVINCIA DI CUNEO
COMUNE DI GOVONE
Finanziato dall'Unione europea NextGenerationEU

PNRR - AVVISO M2C1.1.I1.1- LINEA DI INTERVENTO C - ID PROPOSTA MTE11C 00000732

Realizzazione Nuovo Digestore secondario presso Linea Fanghi dell'impianto di Depurazione di Govone

PROGETTO DEFINITIVO

COMMITTENTE

SOCIETA' INTERCOMUNALE SERVIZI IDRICI S.r.l.
P.zza Risorgimento, 1 - 12051 ALBA (CN)
tel. +39 0173.440366 - fax: +39 0173.293467
http: www.sisiacque.it

IL PROGETTISTA

SAGLIETTO ENGINEERING S.r.l.
Corso Giolitti, 36 - 12100 CUNEO (CN)
tel. +39 0171.698381 - fax +39 0171.600599
sagliettoengineering@pec.it

Dott. Ing. Fabrizio Saglietto

DESCRIZIONE

SCALA DI ACCESSO AL DIGESTORE - ARCHITETTONICO E STRUTTURALE

DATA	SCALA				ALLEGATO
13/04/2023	Varie				3.9
COMMESSA	livello	categoria	tipologia	revisione	
2021_038	PD	AR	DWG	01	

REV.	DATA	DESCRIZIONE	REDATTO	CONTROLLATO	APPROVATO
01	13/04/2023	CORREZZIONE INTESTAZIONE COME DA RICHIESTA SISI S.R.L.	CI.NI.	BH.FR.	SA.FA.
00	24/01/2022	EMISSIONE PER CONSEGNA	CI.NI.	BH.FR.	SA.FA.

A TERMINI DI LEGGE CI RISERVIAMO LA PROPRIETA' DI QUESTO ELABORATO CON DIVIETO DI RIPRODURLO O RENDERLO NOTO A TERZI SENZA LA NOSTRA AUTORIZZAZIONE

SAGLIETTO ENGINEERING S.R.L. CON SISTEMA CONFORME AI REQUISITI ISO 9001:2015, ISO 14001:2015 E ISO 45001:2018 VALUTATI DA BUREAU VERITAS ITALIA S.P.A E COPERTO DAI CERTIFICATI N° IT310186, N° IT250310/UK-1 E IT300072