POZZETTO FOGNATURA SOTTO LA STRADA STATALE

Scala 1 : 25

PIANTA

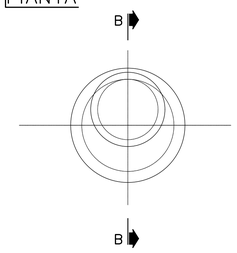

SEZIONE A–A

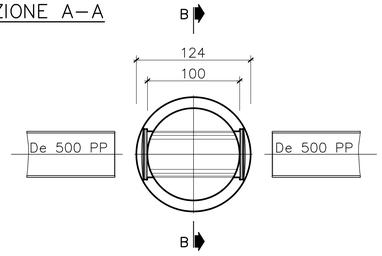

SEZIONE B–B

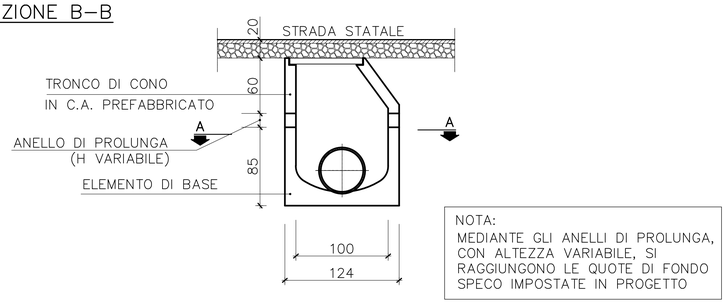

NOTA:
MEDIANTE GLI ANELLI DI PROLUNGA, CON ALTEZZA VARIABILE, SI RAGGIUNGONO LE QUOTE DI FONDO SPECO IMPOSTATE IN PROGETTO

POZZETTO FOGNATURA SOTTO PRATO O STRADA STERRATA

Scala 1 : 25

PIANTA

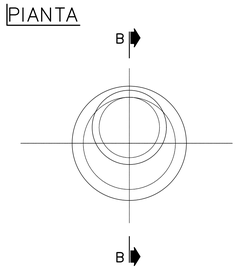

SEZIONE A–A

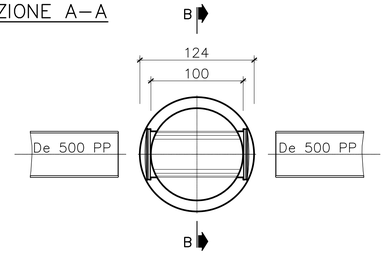

SEZIONE B–B

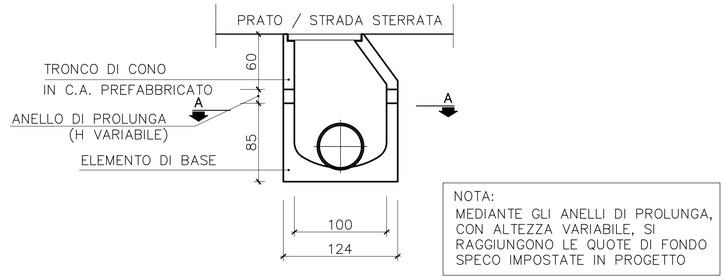

NOTA:
MEDIANTE GLI ANELLI DI PROLUNGA, CON ALTEZZA VARIABILE, SI RAGGIUNGONO LE QUOTE DI FONDO SPECO IMPOSTATE IN PROGETTO

PARTICOLARE MANUFATTO DI SFIORO

Scala 1 : 25

PIANTA

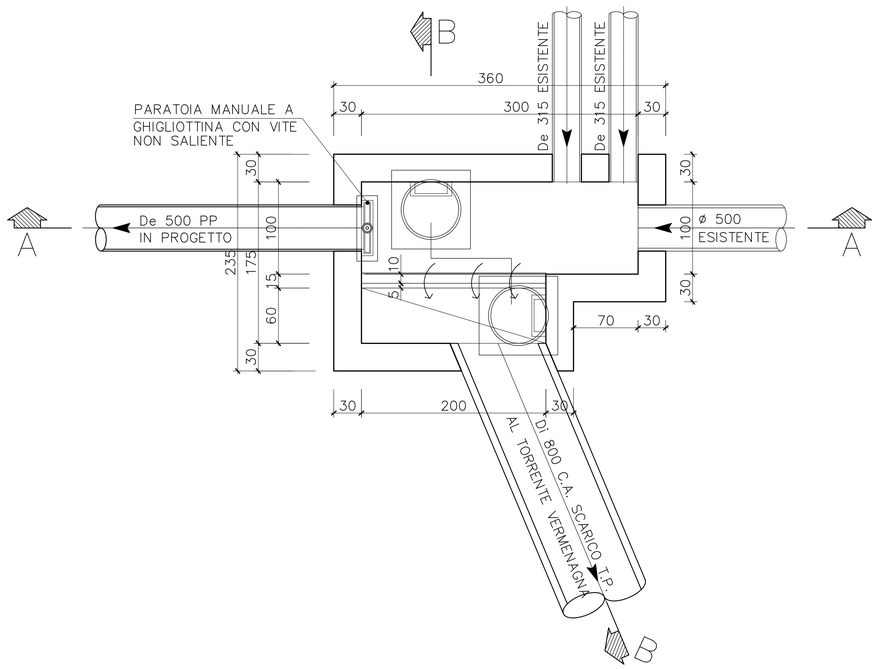

SEZIONE A–A

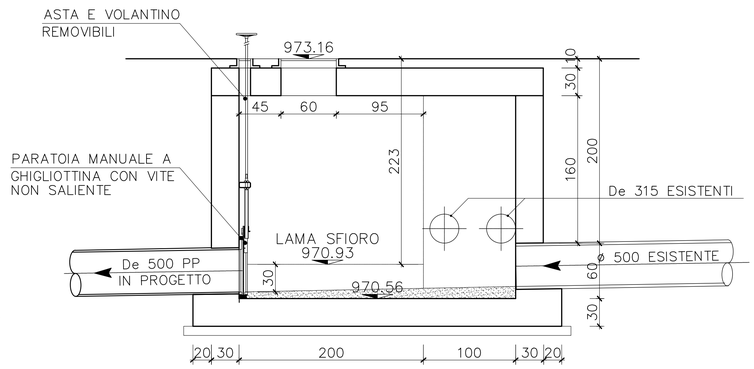

SEZIONE B–B

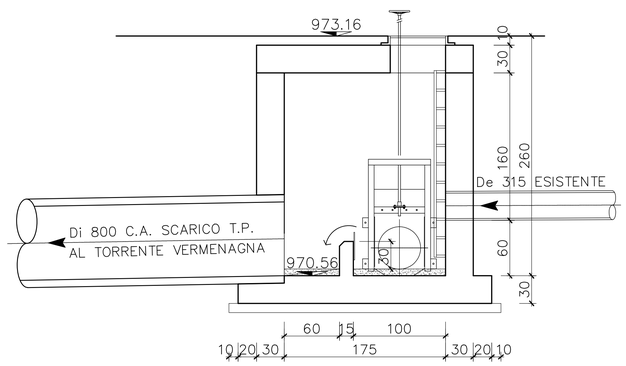

acda azienda cuneese dell'acqua s.p.a.

CERSA ICMQ Certificato n° 1379

COGESI S.C.A.R.L. consorzio gestori servizi idrici

Comuni di LIMONE PIEMONTE e VERNANTE

Lavori di rifacimento collettore consortile da Limone Piemonte a Vernante a seguito degli eventi alluvionali del 2-3 ottobre 2020
CUP J28B22000070002

Livello di progettazione:	**PROGETTO DEFINITIVO**
Oggetto elaborato:	**Particolari pozzetti e manufatto di sfioro**

Progetto:
acda azienda cuneese dell'acqua s.p.a.
Sede Legale: Corso Nizza, 88 – 12100 – Cuneo
Tel. 800.194.065 – fax 0171.326710
Partita IVA: 02466770041
Capitale sociale € 5.000.000
e-mail: acda@acda.it

Progettazione:
(Ordine Ingegneri di Cuneo n. A1152)
Dott. Ing. Roberto Botto
Risorse Idriche S.p.A. - Società del gruppo SMAT
Sede legale: C.so XI Febbraio,14 - 10152 Torino
Tel. +39 011 4645.1271/1273 - Fax +39 011 4645.1252
E-mail: info@risorseidriche.it Sito Web: www.risorseidriche.it

Responsabile Unico del Procedimento
(Ordine Ingegneri di Cuneo n. A1886)
Dott. Ing. Fabio Monaco

COMMESSA	Livello di progetto	Categoria di progetto	Tipo elaborato	N. elaborato	REV.	DATA	Scala
DAL20090	**DE**	**GE**	**DW**	**13**	**01**	**28/04/2023**	**1: 25**

REV.	Descrizione:	DATA:	Redatto da:	Verificato da:	Approvato da:
0	Emissione	05/08/2022	S. Ferro	R. Botto - F. Ghio	F. Monaco
1	Revisione	02/01/2023	S. Ferro	R. Botto - F. Ghio	F. Monaco
2	Revisione	28/04/2023	S. Ferro	R. Botto - F. Ghio	F. Monaco

Questo elaborato è di proprietà dell'ACDA, qualsiasi divulgazione o riproduzione anche parziale deve essere espressamente autorizzata
Acda azienda cuneese dell'acqua spa
Sede Legale: Corso Nizza 88 - 12100 - CUNEO - Tel. 800.194.065 - Fax 0171.326710 - e-mail: acda@acda.it
Capitale sociale € 5.000.000 - Partita IVA 02466770041