



Pianta
1 : 50

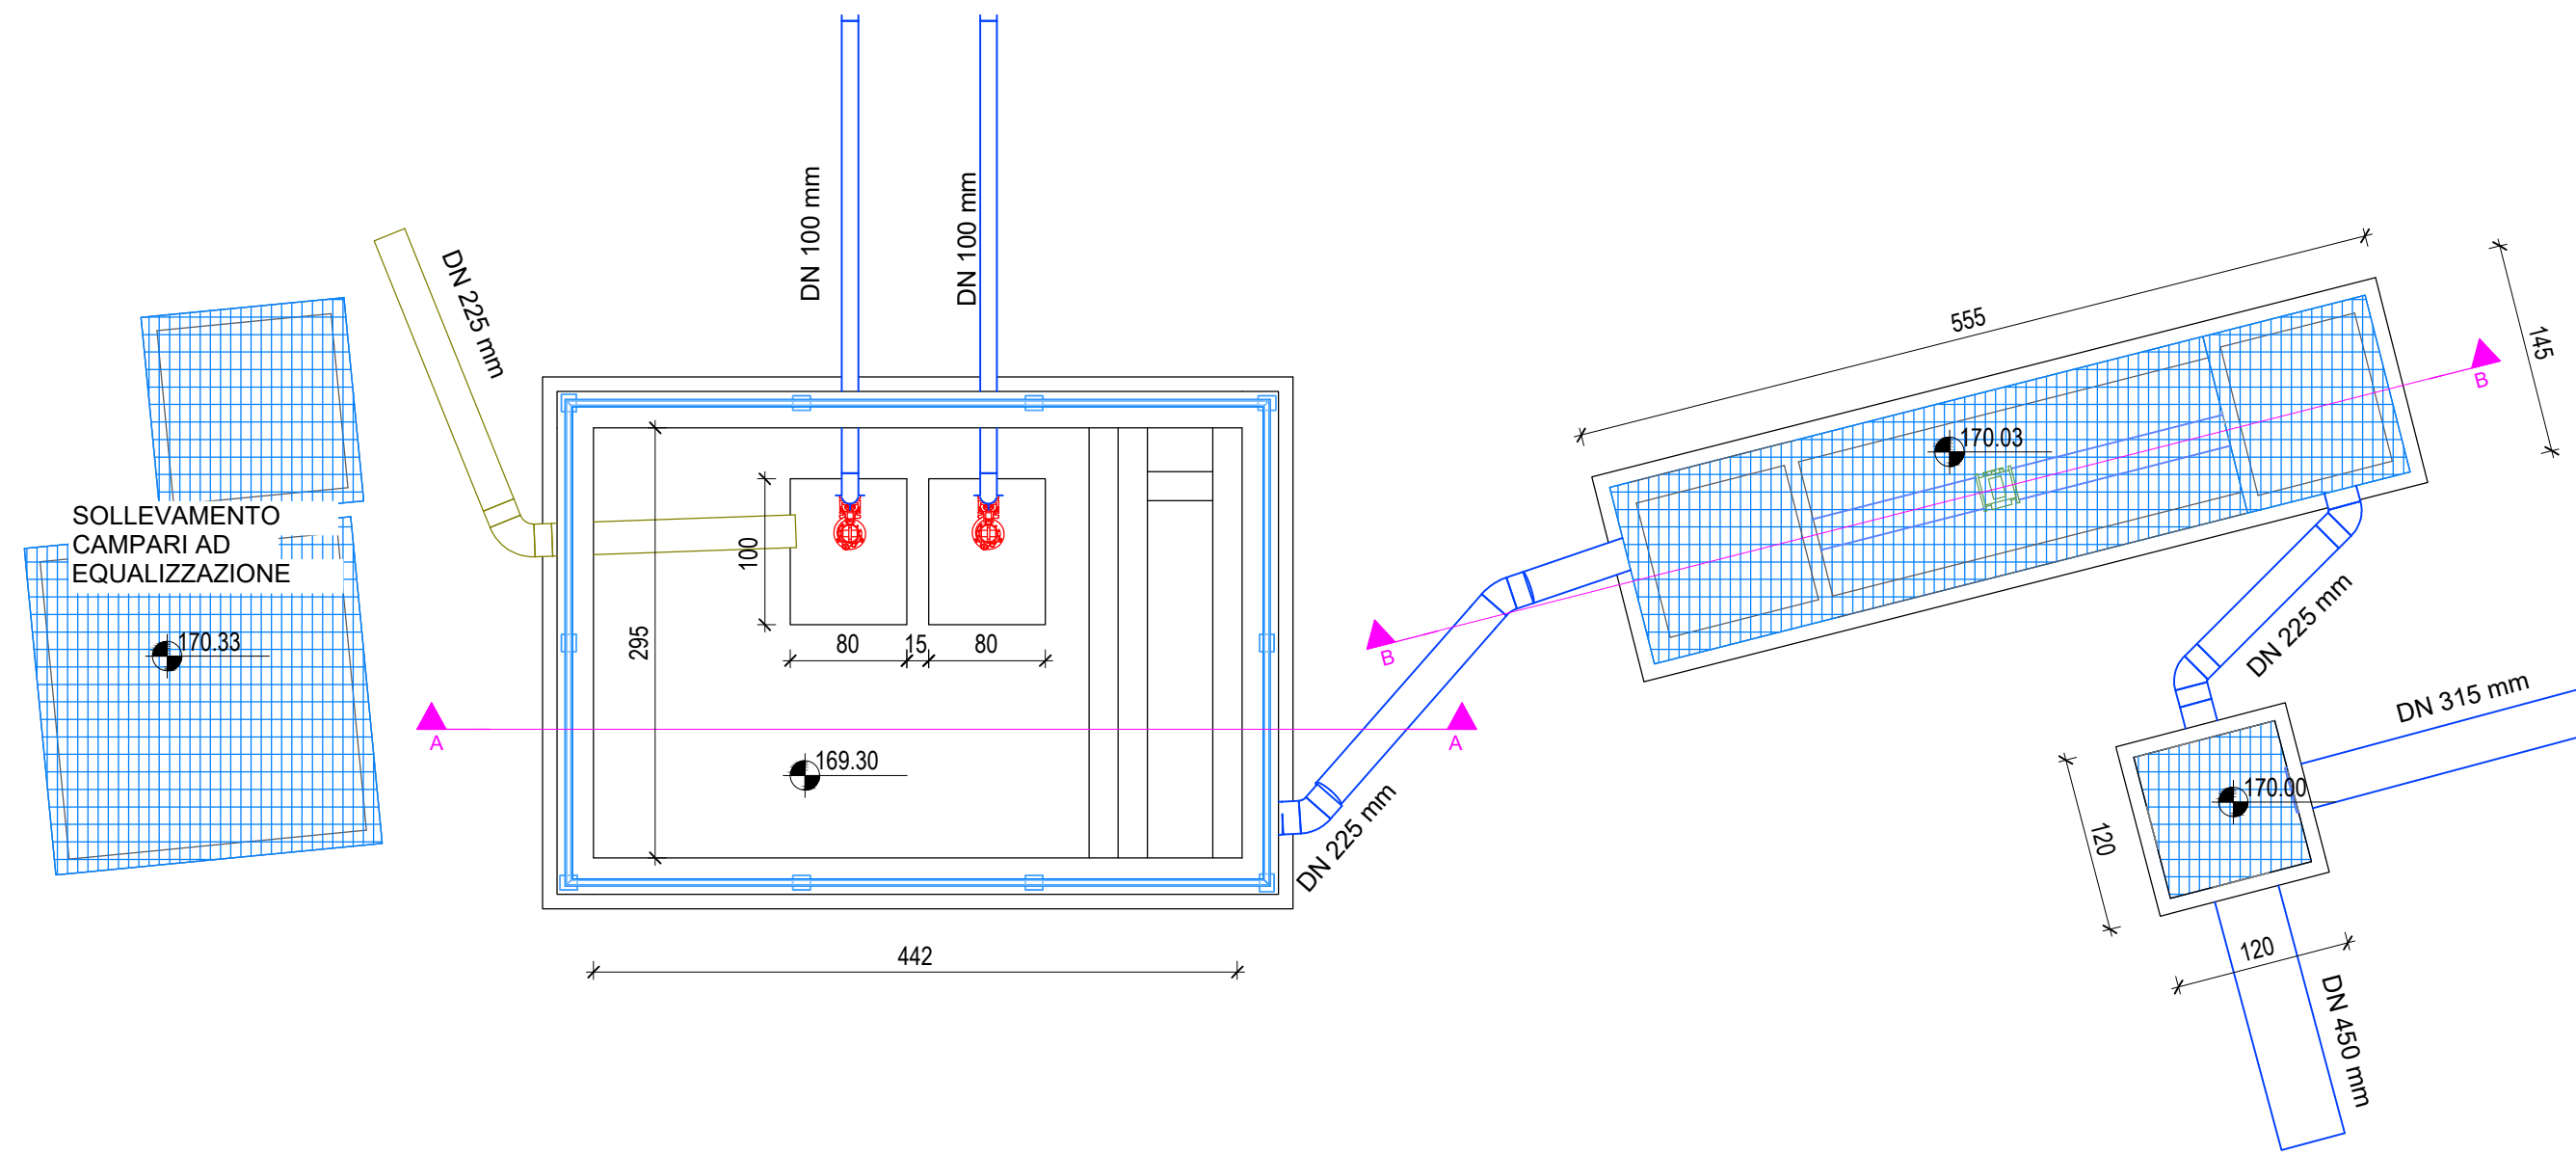

LEGENDA FLUSSI:




LEGENDA GENERALE:

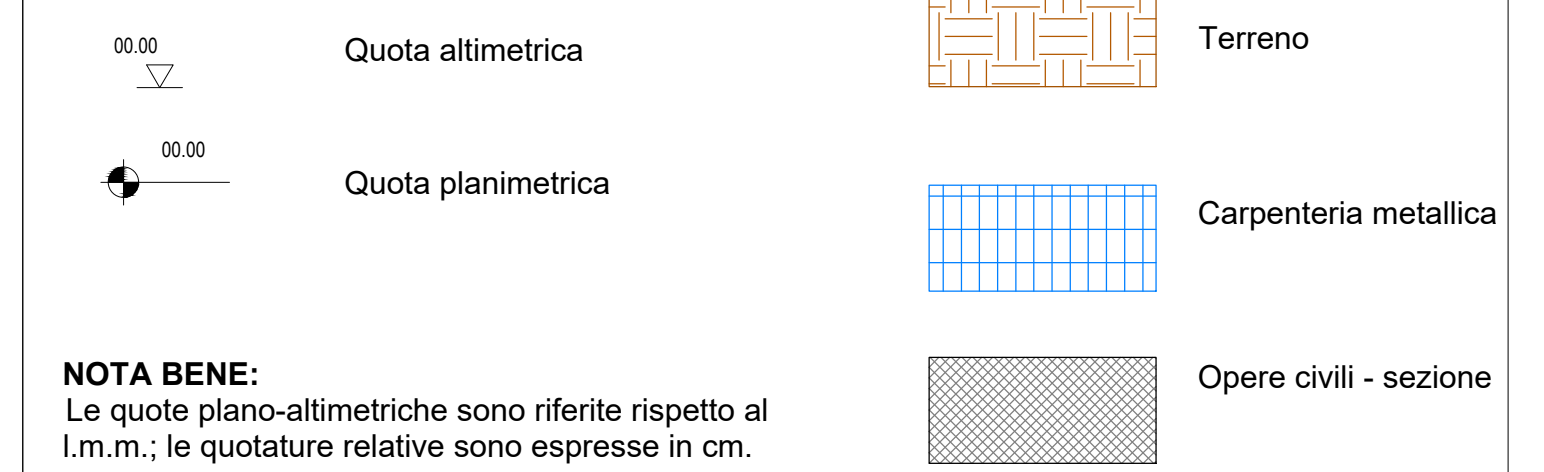


NOTA BENE:
Le quote plano-altimetriche sono riferite rispetto al l.m.m.; le quotature relative sono espresse in cm.

Sezione A-A
1 : 50

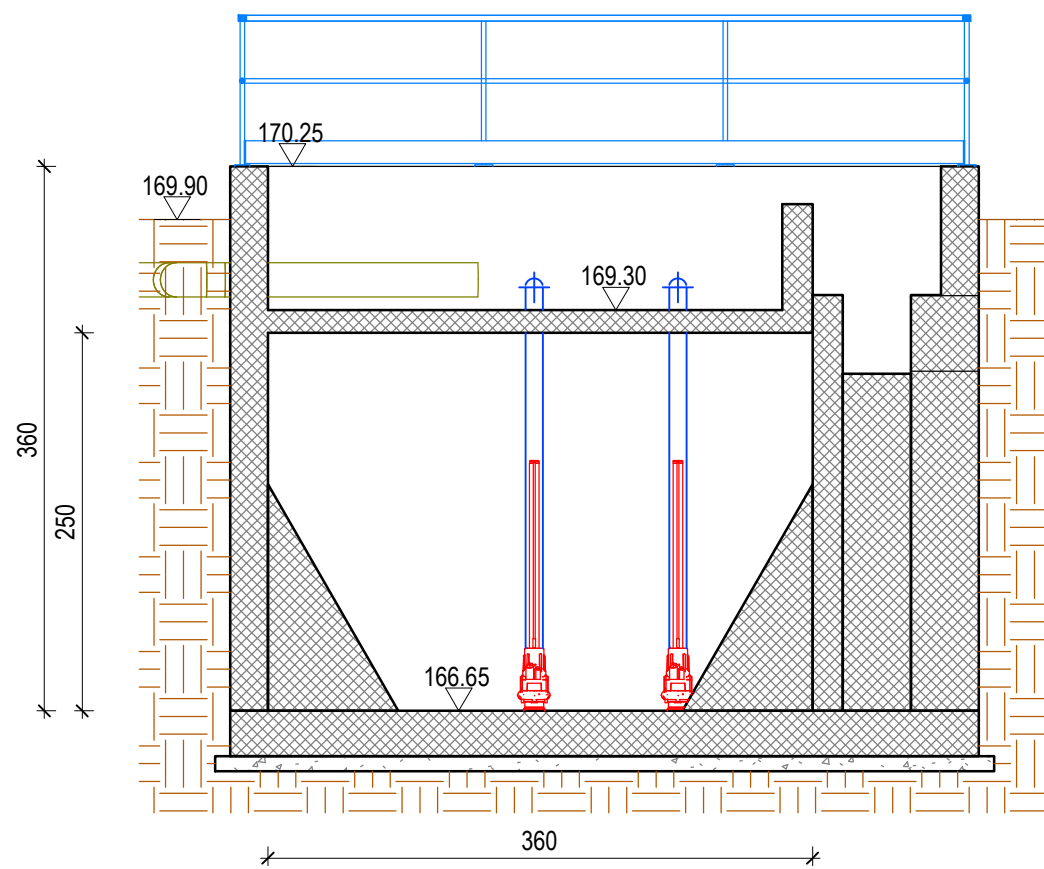

Sezione B-B
1 : 50

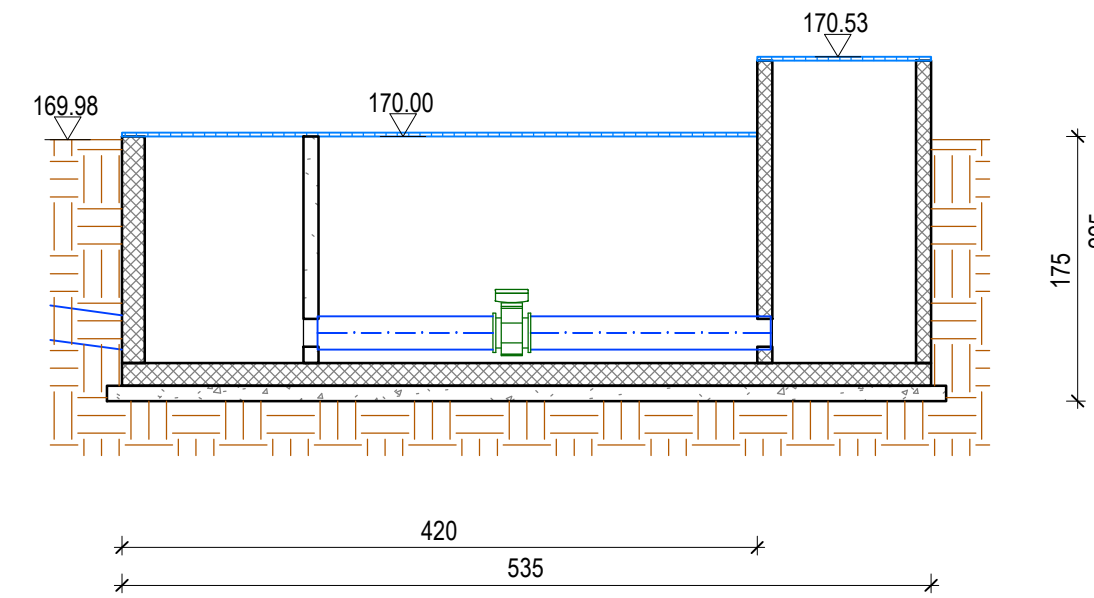

PNRR - Misura M2C4 .I4.4
Interventi per la razionalizzazione del sistema di collettamento e depurazione dei comuni del Roero. Dismissione impianti di depurazione di Canale Loc. Cimitero e potenziamento impianto di Canale Loc. Valpone - I° Lotto
CUP: J61D22000250006 - Cod. locale progetto 2444PIE76

COMMITTENTE:




EGEA acque S.p.A.
Sede legale: Via Vivar, 2
Sede amministrativa: C.so N. Bixio, 8
12051 Alba (CN)

PROGETTO ESECUTIVO

ELABORATO E-A.19	TITOLO ELABORATO PRETRATTAMENTI E SOLLEVAMENTO INIZIALE STATO DI FATTO	SCALA 1:50
CONSEGNA Dicembre 2024		

L'APPALTATORE

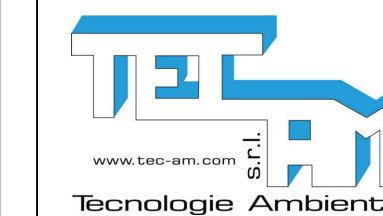

TEC.AM S.r.l.
Via Serio, n° 2/A -
24021 Albino (BG)
info@tec-am.it
www.tec-am.com

I PROGETTISTI



INGEGNERIA AMBIENTE Srl
via del Consorzio 39
60015 Falconara Marittima (AN)
tel.+39 071 9162094

Ing. Enrico Maria Battistoni - Direttore Tecnico