




Pianta
1 : 50

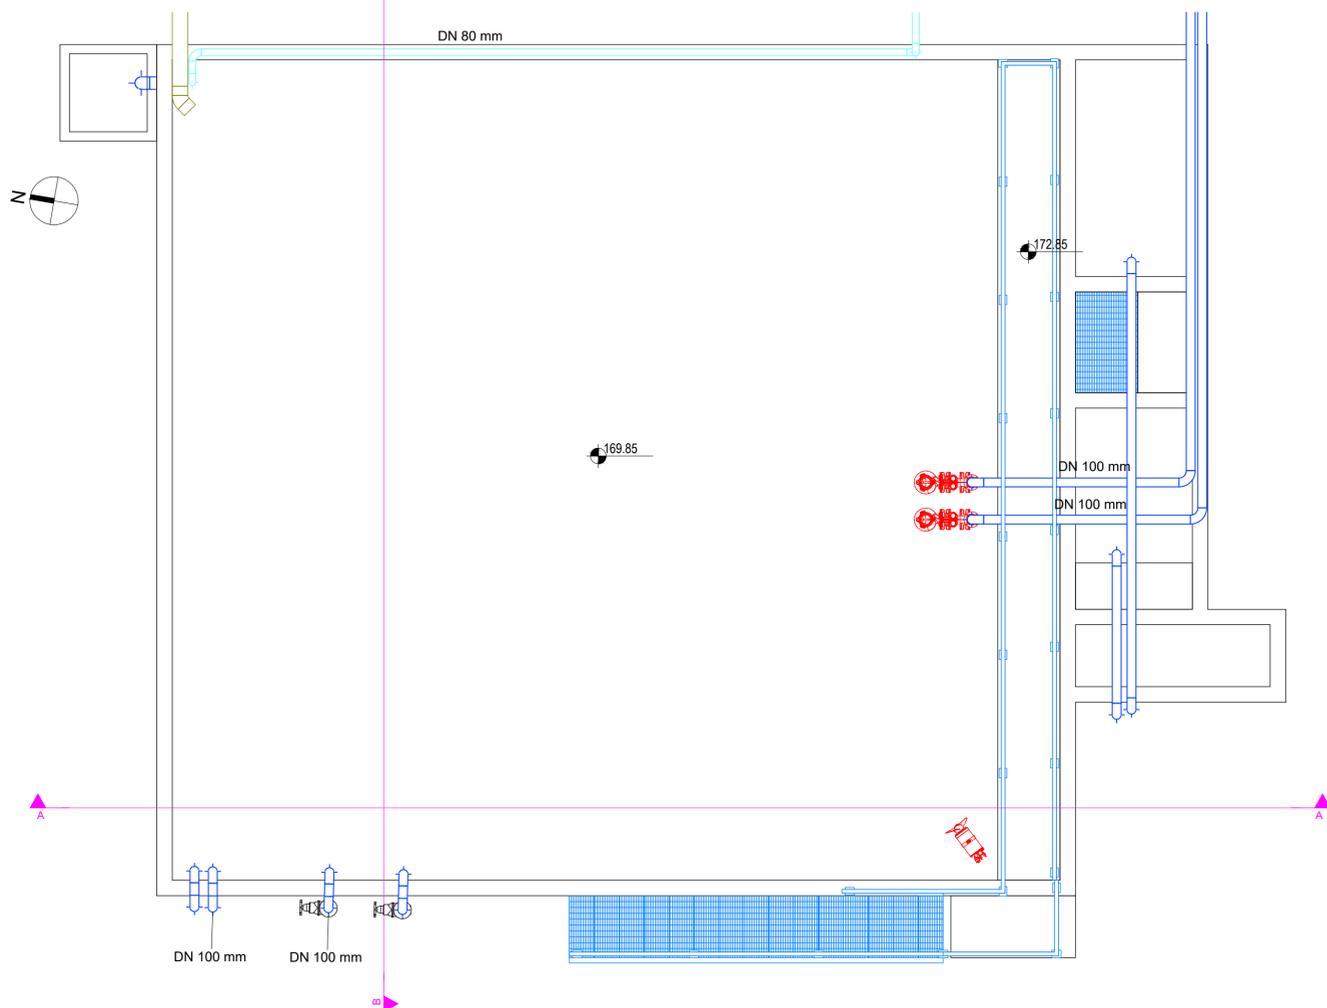

Sezione A-A
1 : 50

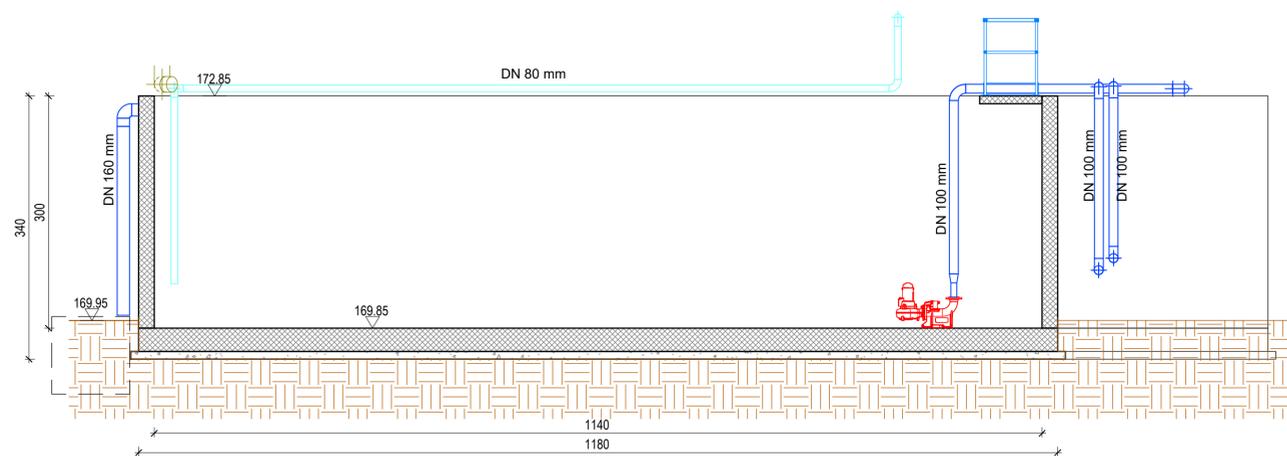

Sezione B-B
1 : 50

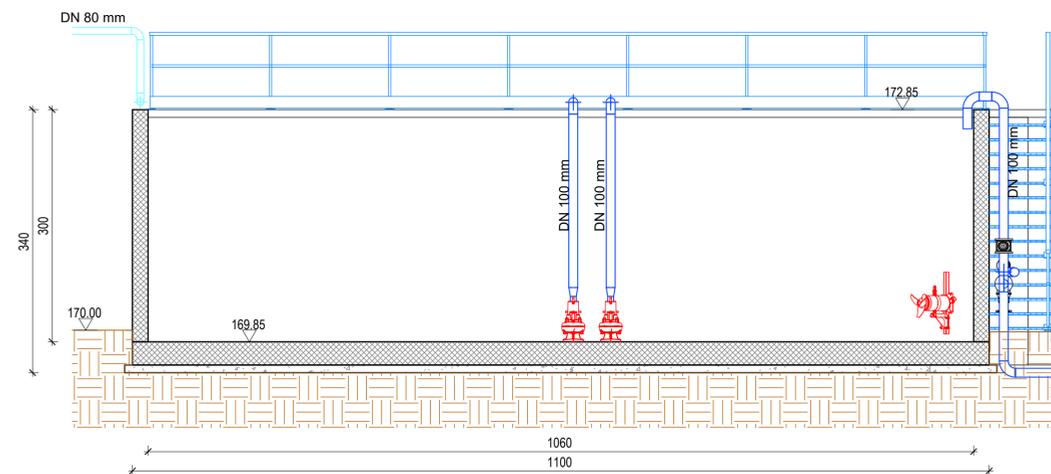

LEGENDA GENERALE:

-  Quota altimetrica
-  Quota planimetrica

NOTA BENE:

Le quote plano-altimetriche sono riferite rispetto al l.m.m.; le quotature relative sono espresse in cm.

-  Terreno
-  Carpenteria metallica
-  Opere civili - sezione

LEGENDA FLUSSI:

-  Linea Acque
-  Linea Aria compressa
-  Linea Surnatanti



PNRR - Misura M2C4 .I4.4
Interventi per la razionalizzazione del sistema di
collettamento e depurazione dei comuni del Roero.
Dismissione impianti di depurazione di Canale Loc.
Cimitero e potenziamento impianto di Canale Loc.
Valpone - I° Lotto
CUP: J61D22000250006 - Cod. locale progetto 2444PIE76

COMMITTENTE:



EGEA acque S.p.A.
 Sede legale: Via Vivar, 2
 Sede amministrativa: C.so N. Bixio, 8
 12051 Alba (CN)

PROGETTO ESECUTIVO

ELABORATO E-A.20	TITOLO ELABORATO COMPARTO DI EQUALIZZAZIONE STATO DI FATTO	SCALA 1:50
CONSEGNA Dicembre 2024		

L'APPALTATORE



TEC.AM S.r.l.
 Via Serio, n° 2/A -
 24021 Albino (BG)
 info@tec-am.it
 www.tec-am.com

I PROGETTISTI



INGEGNERIA AMBIENTE S.r.l.
 via del Consorzio 39
 60015 Falconara Marittima (AN)
 tel. +39 071 9162094

Ing. Enrico Maria Battistoni - Direttore Tecnico