



Pianta  
1 : 50

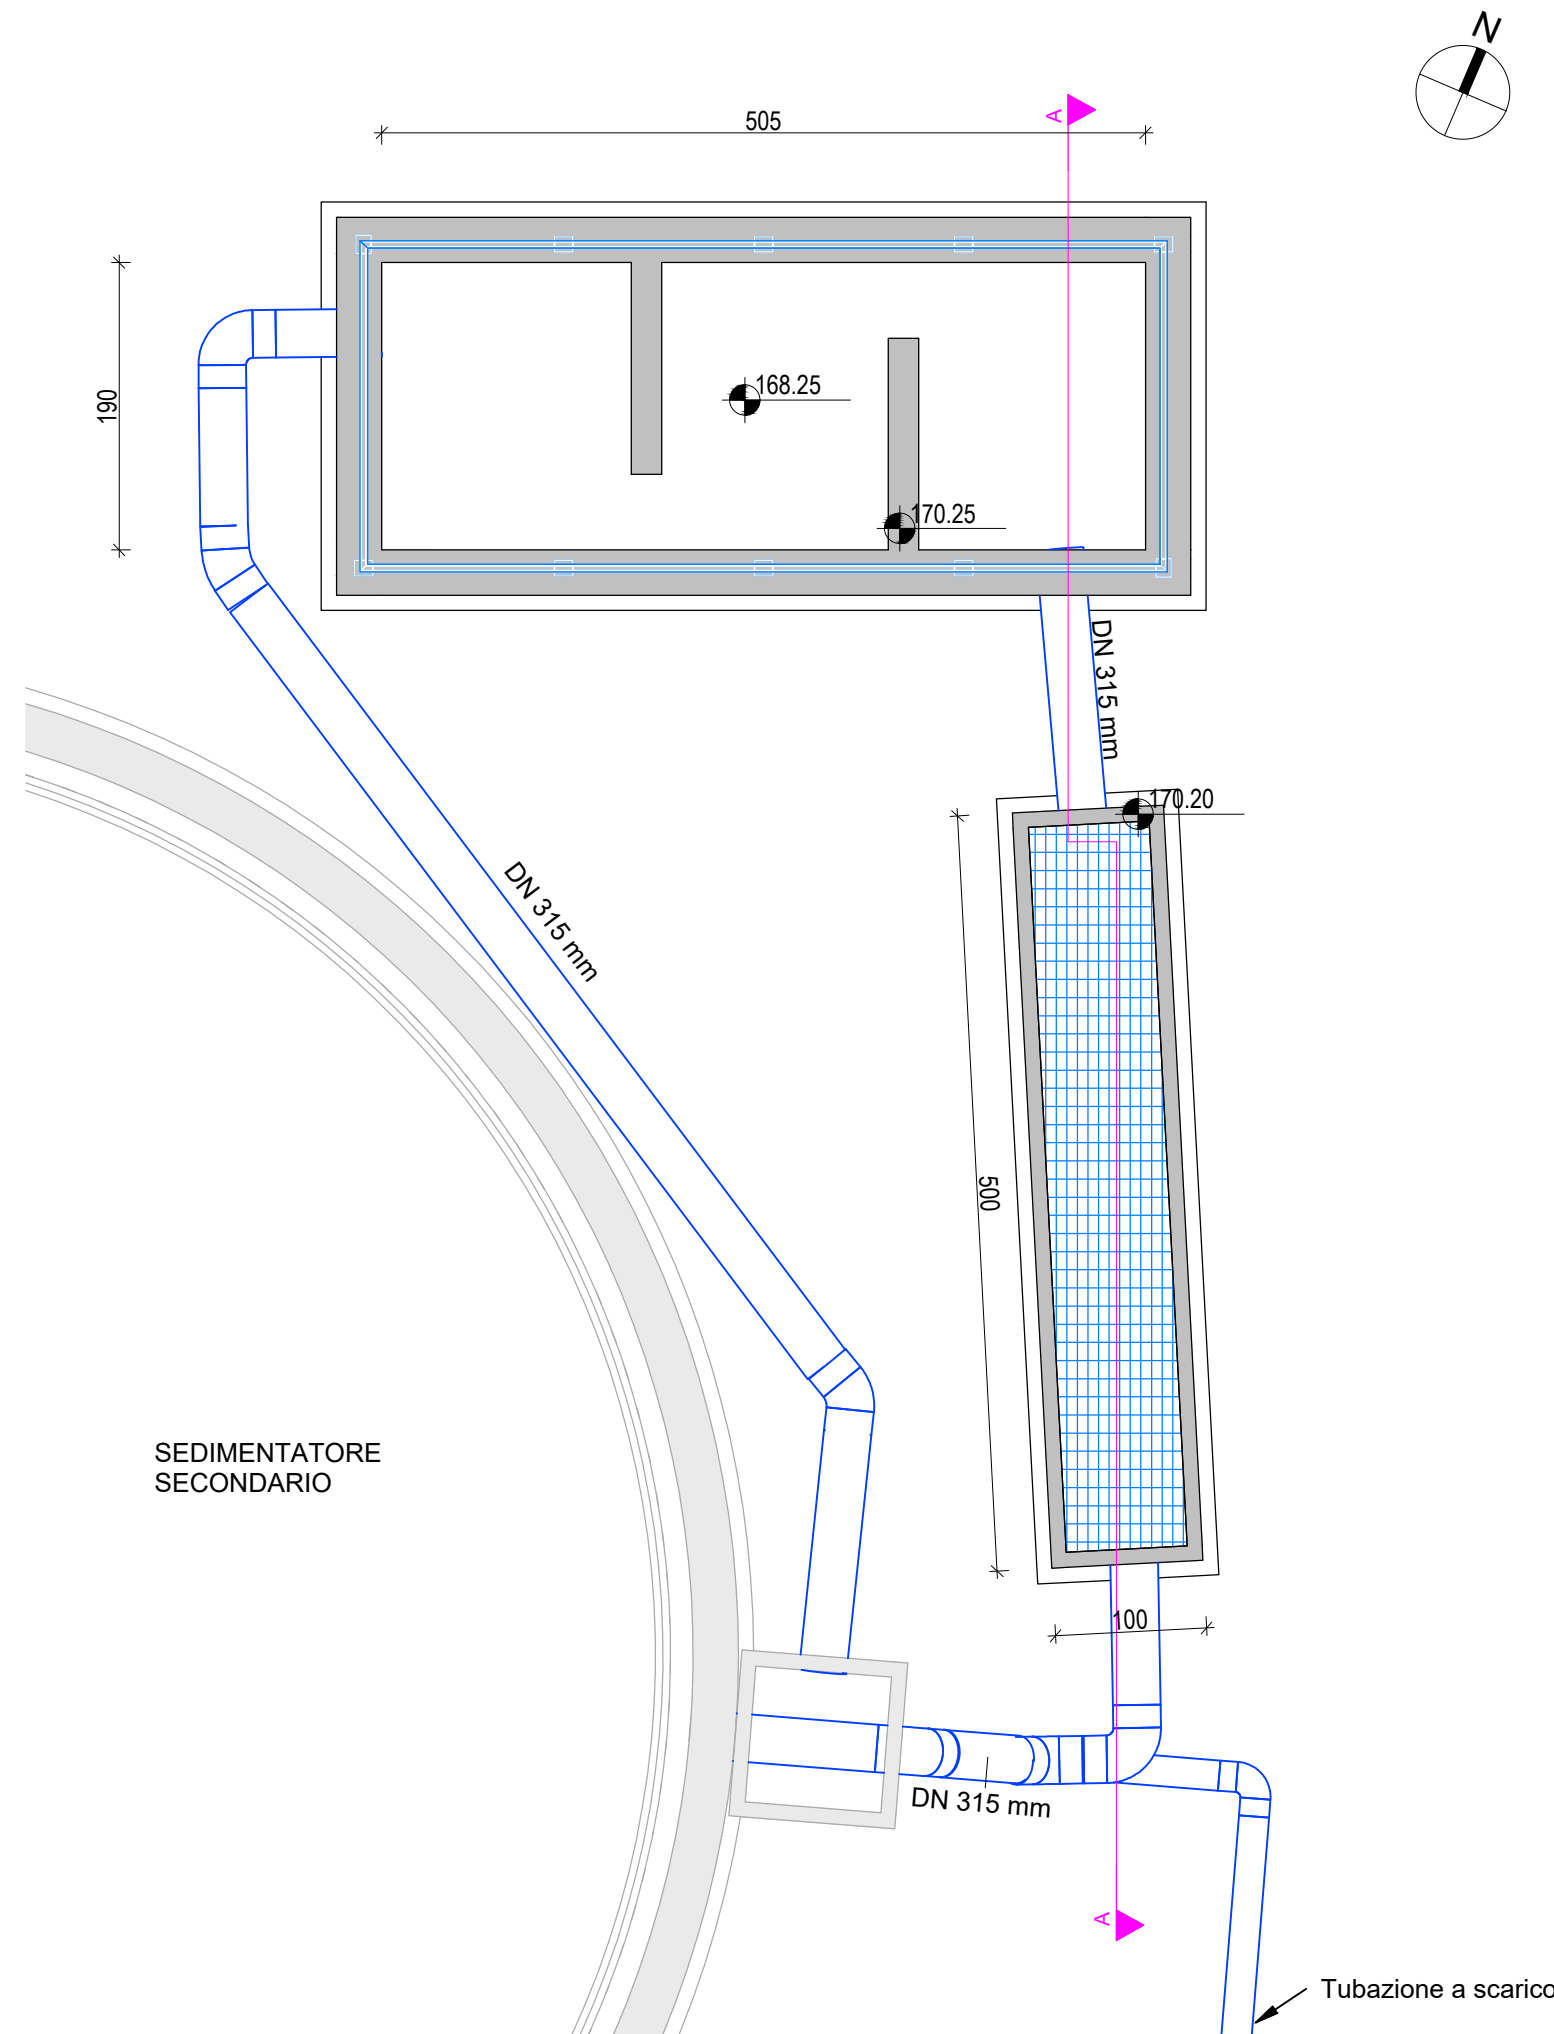

Sezione A-A  
1 : 50

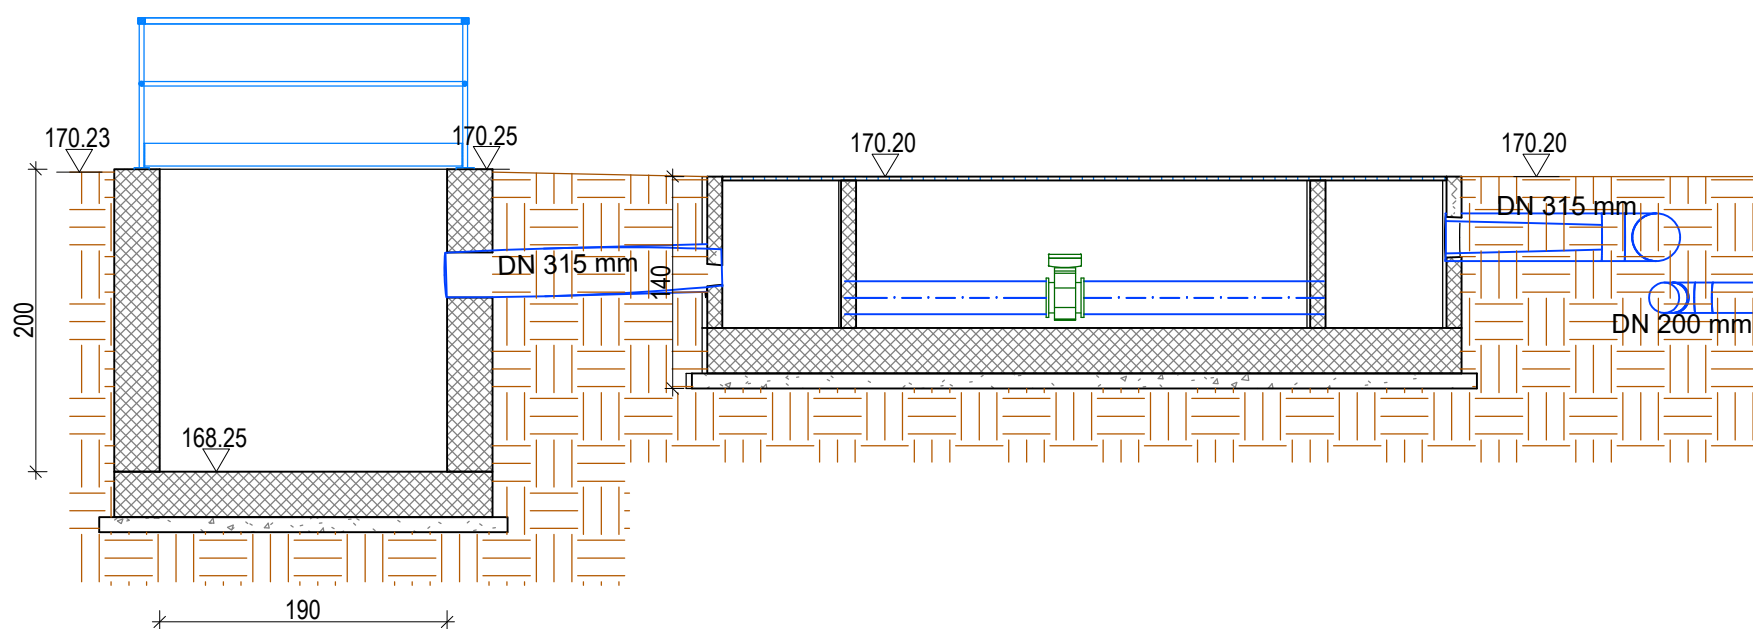

LEGENDA FLUSSI:

Linea Acque

LEGENDA GENERALE:

Quota altimetrica

Quota planimetrica

Terreno

Carpenteria metallica

Opere civili - sezione

**NOTA BENE:**  
Le quote plano-altimetriche sono riferite rispetto al l.m.m.; le quotature relative sono espresse in cm.



**PNRR - Misura M2C4 .I4.4**  
**Interventi per la razionalizzazione del sistema di collettamento e depurazione dei comuni del Roero. Dismissione impianti di depurazione di Canale Loc. Cimitero e potenziamento impianto di Canale Loc. Valpone - I° Lotto**  
**CUP: J61D22000250006 - Cod. locale progetto 2444PIE76**

COMMITTENTE:



EGEA acque S.p.A.  
Sede legale: Via Vivar, 2  
Sede amministrativa: C.so N. Bixio, 8  
12051 Alba (CN)

PROGETTO ESECUTIVO

ELABORATO <b>E-A.22</b>	TITOLO ELABORATO <b>DISINFEZIONE E SCARICO STATO DI FATTO</b>	SCALA <b>1:50</b>
CONSEGNA <b>Dicembre 2024</b>		

L'APPALTATORE



**TEC-AM S.r.l.**  
Via Serio, n° 2/A -  
24021 Albino (BG)  
info@tec-am.it  
www.tec-am.com

I PROGETTISTI



INGEGNERIA AMBIENTE Srl  
via del Consorzio 39  
60015 Falconara Marittima (AN)  
tel. +39 071 9162094

Ing. Enrico Maria Battistoni - Direttore Tecnico