




Pianta Copertura

1 : 50

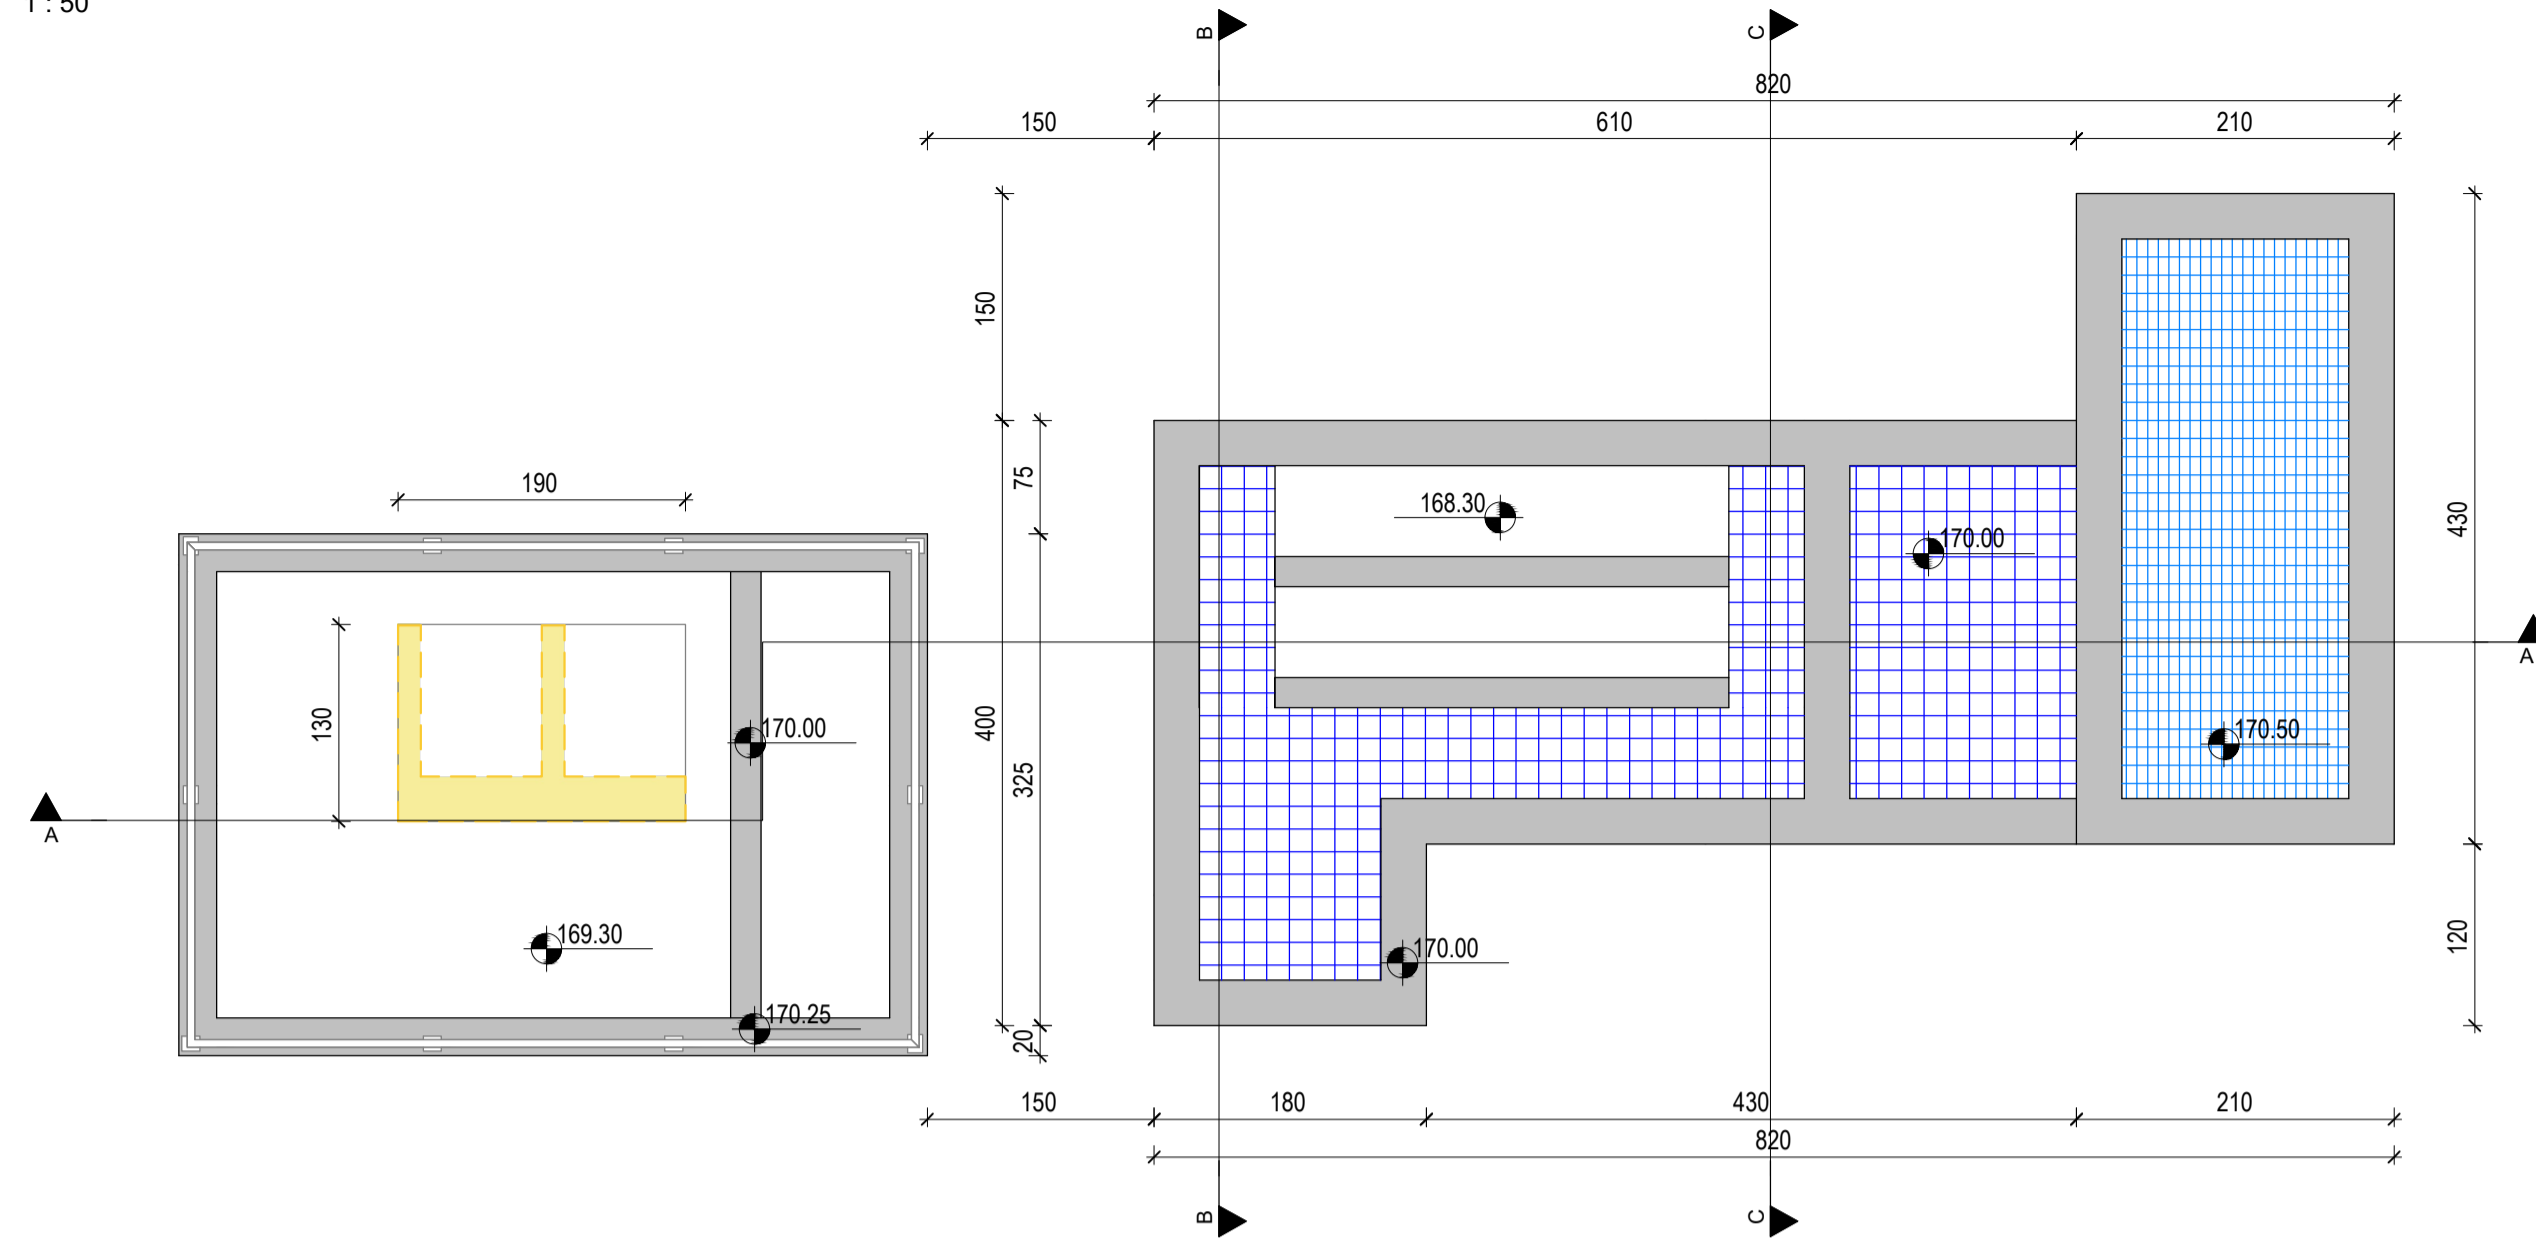


Pianta +169.30

1 : 50

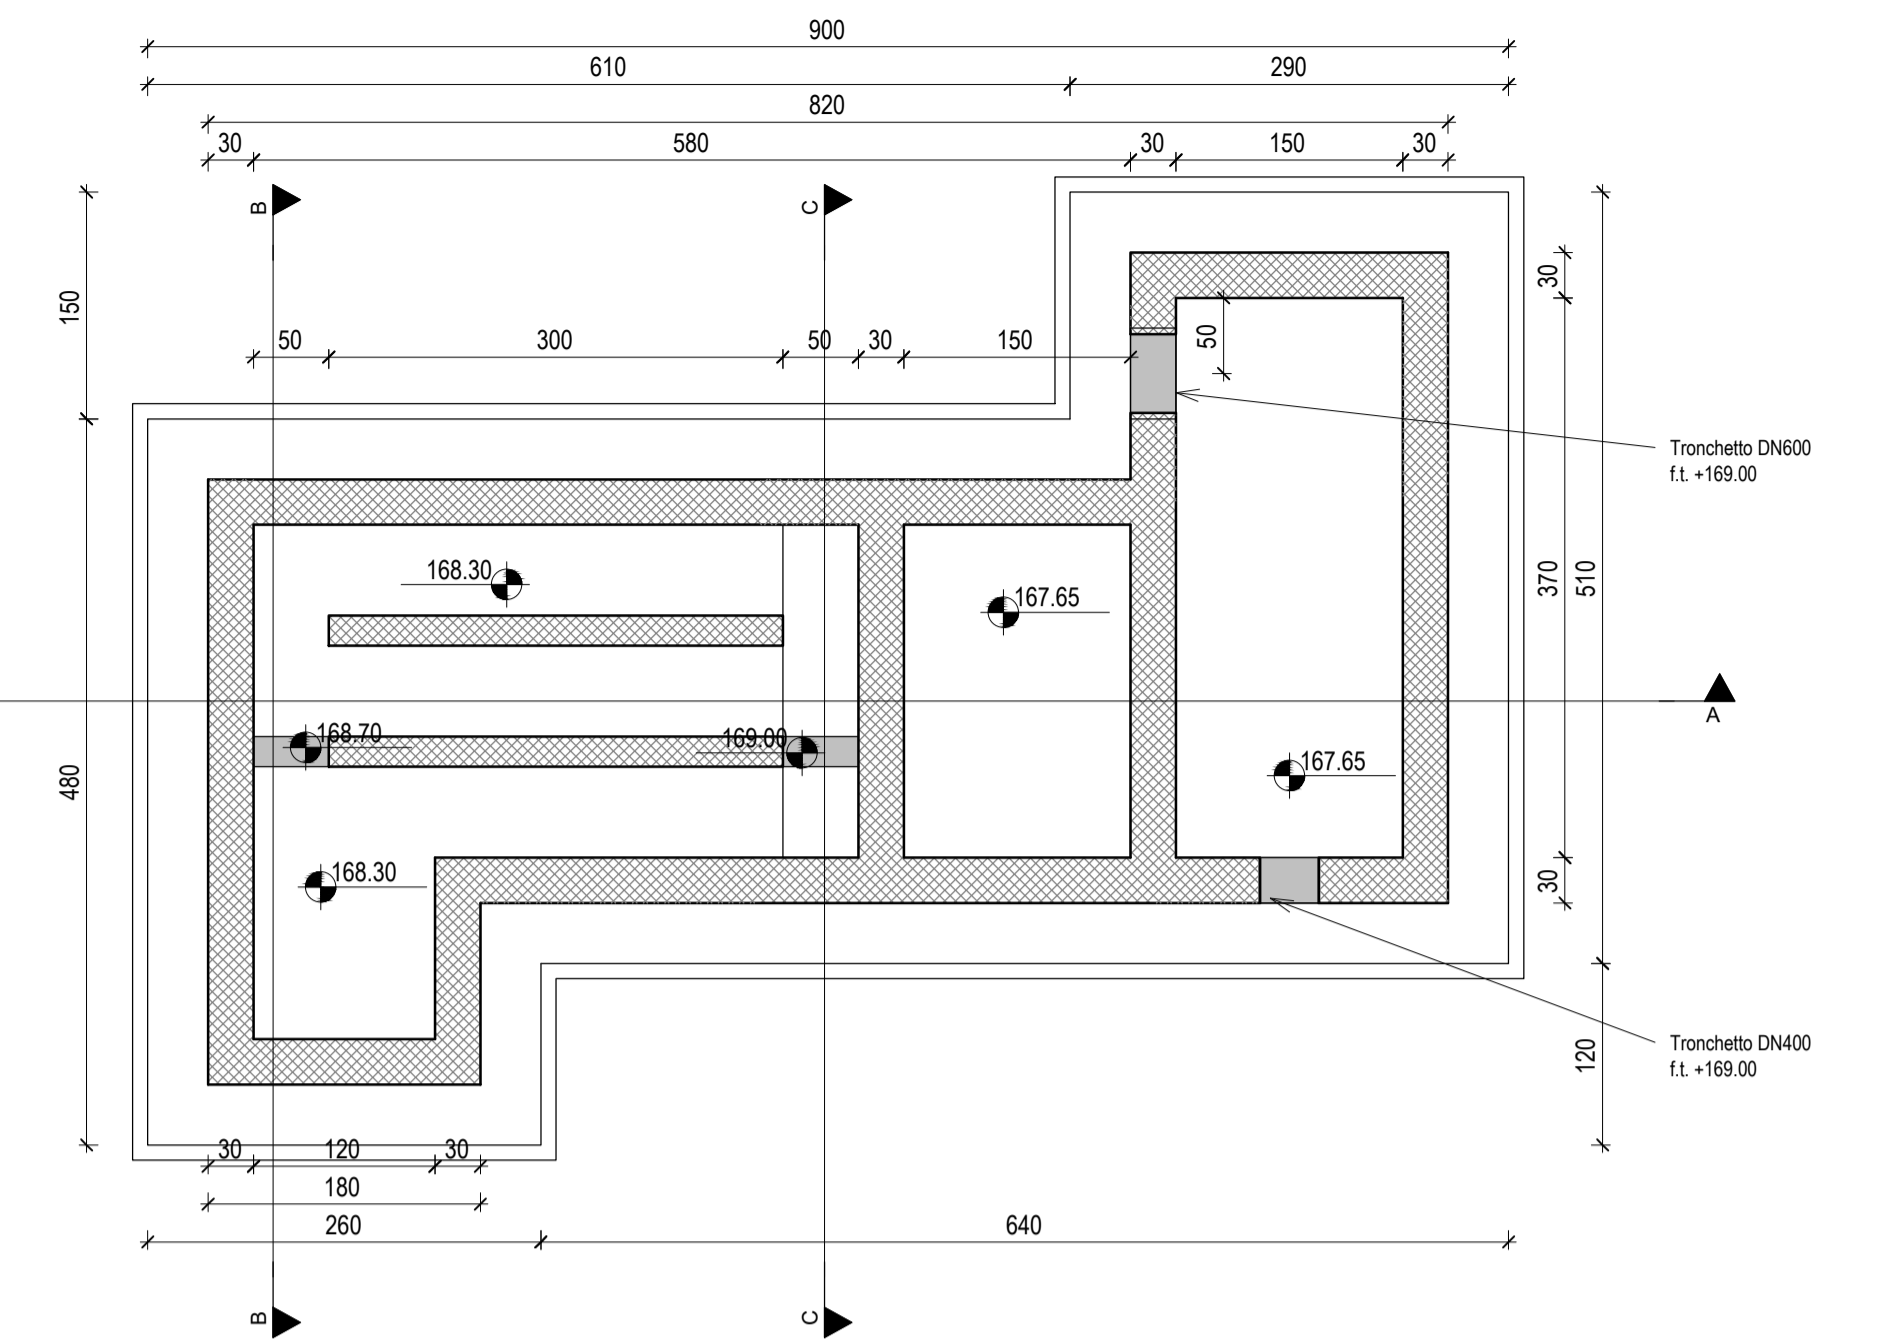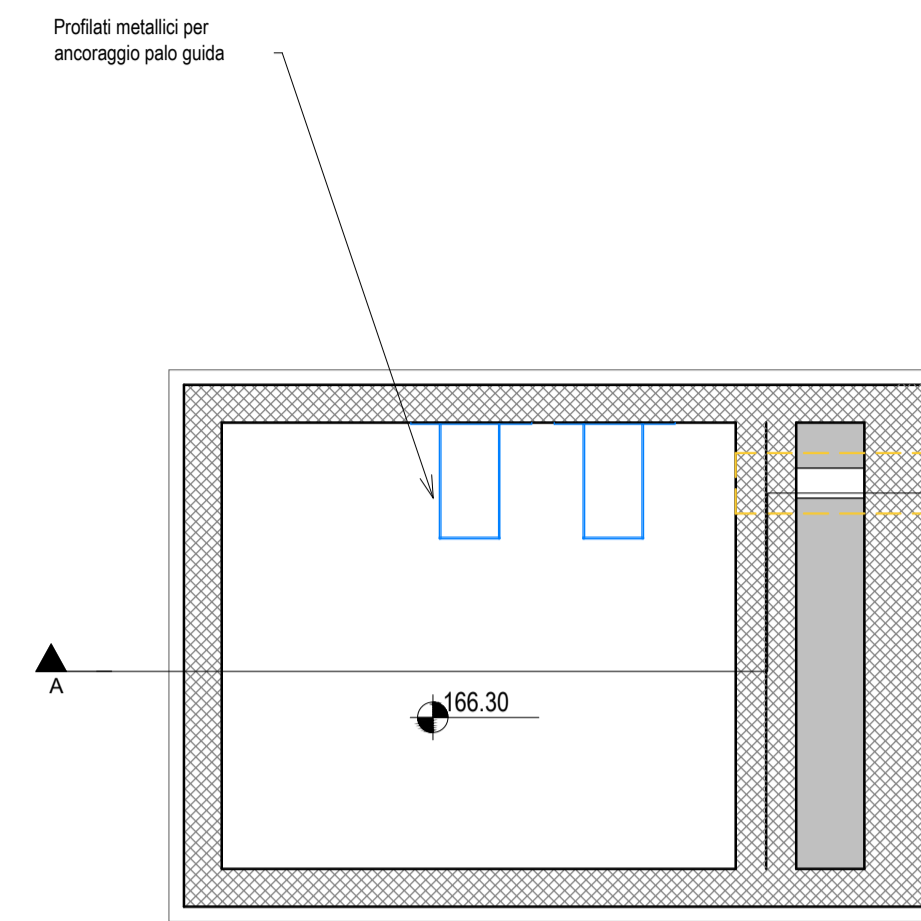

Sezione A-A

1 : 50

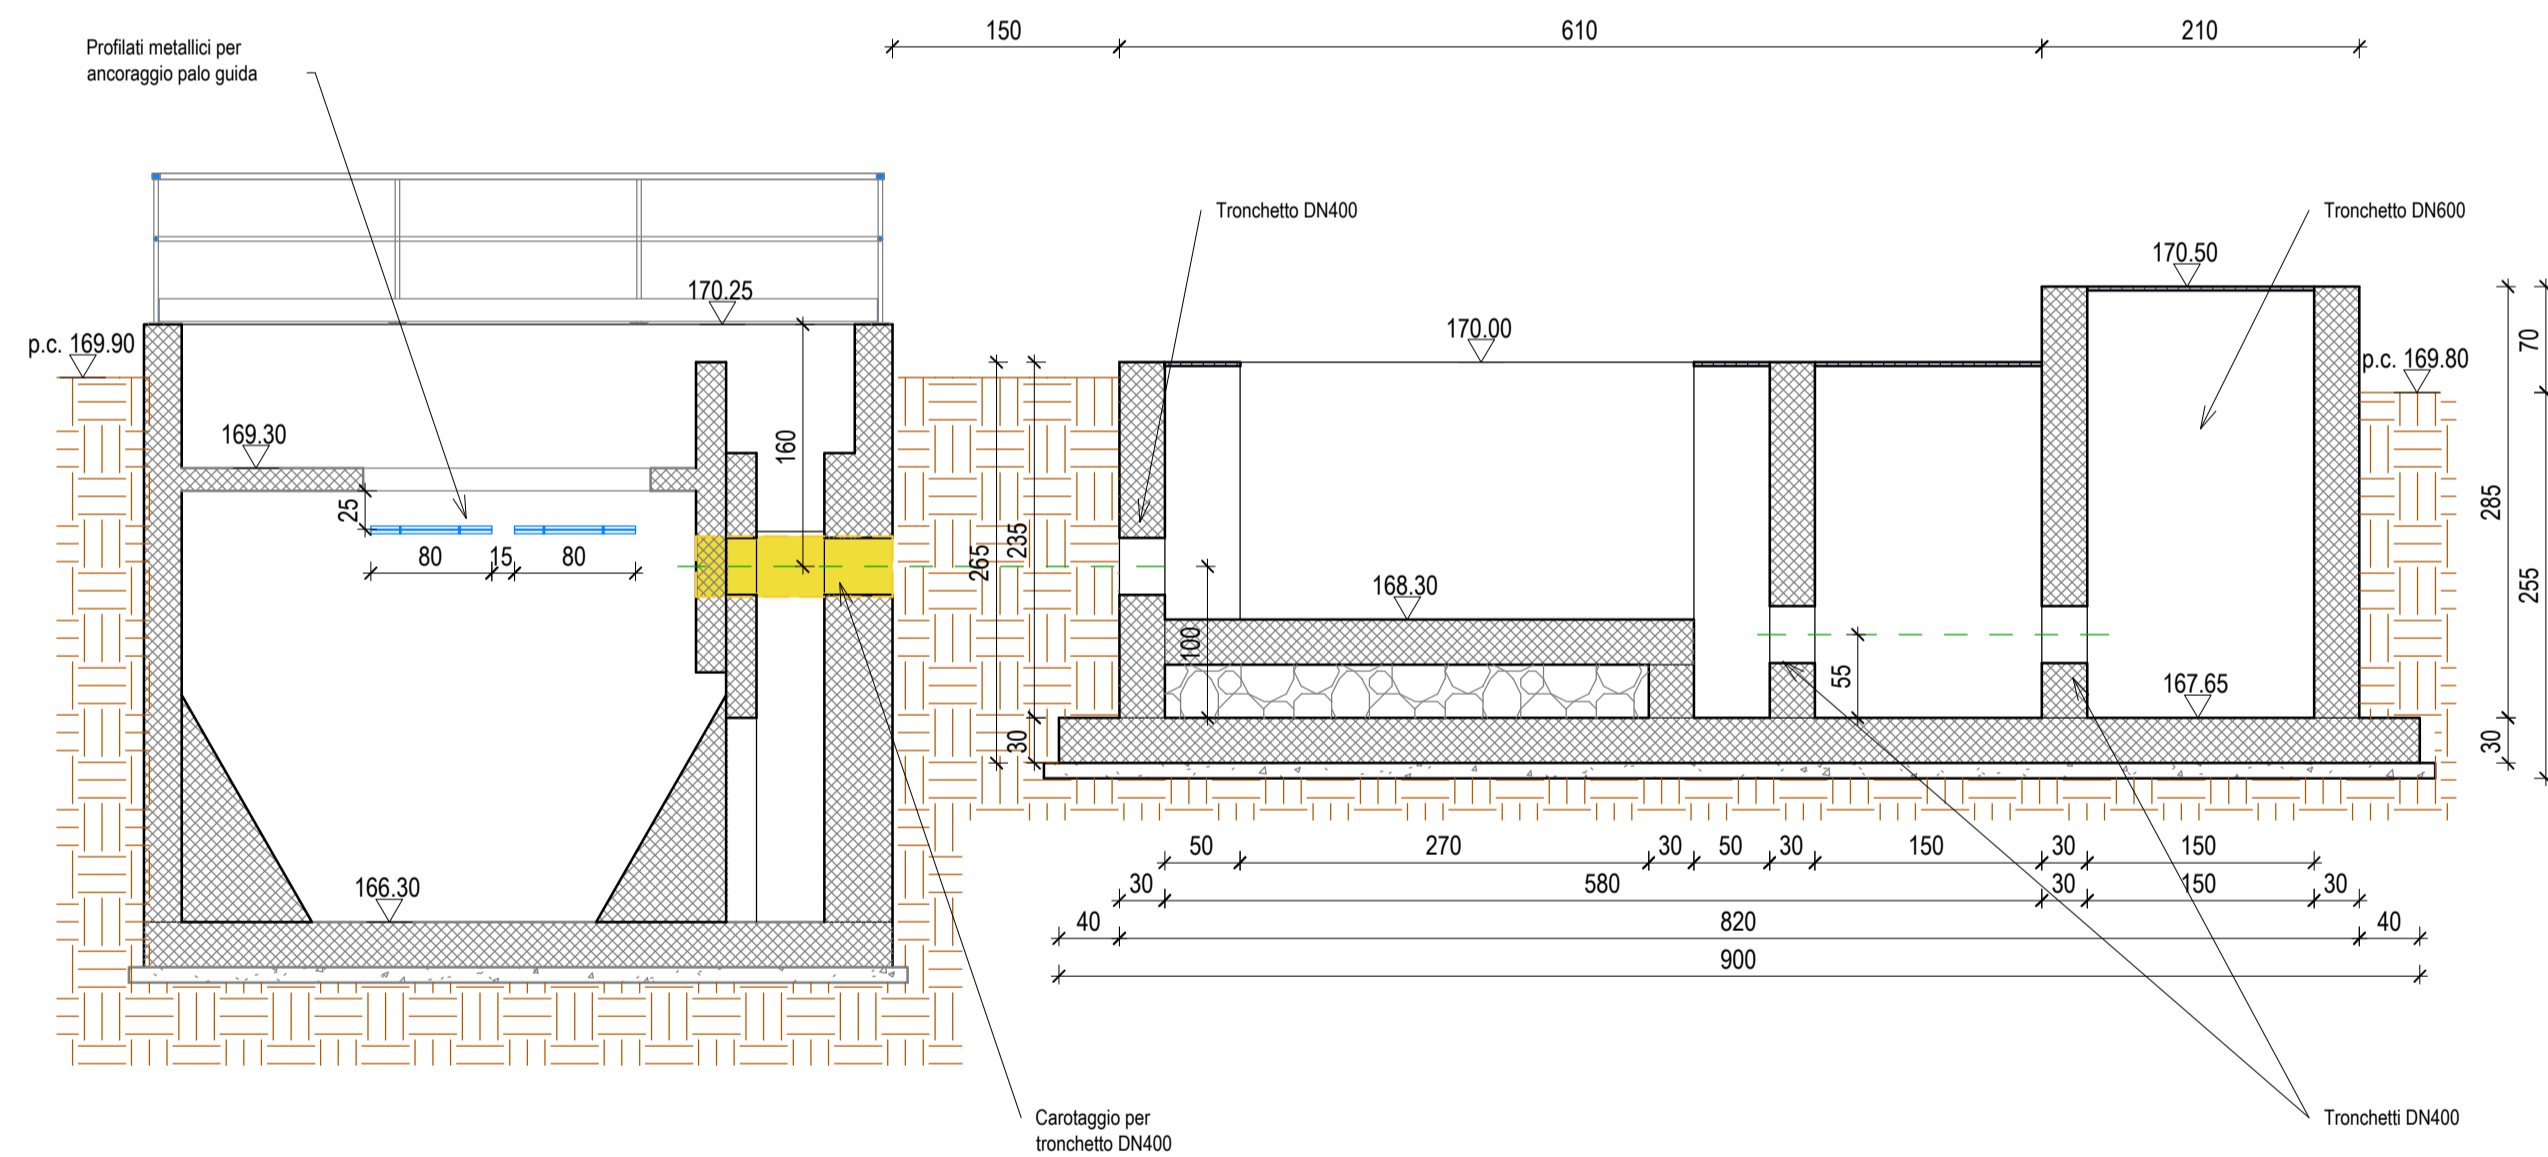


LEGENDA:

- Quota altimetrica
- Quota planimetrica
- Terrano
- Carpenterie esistenti
- Carpenterie di progetto - Acciaio zincato
- Carpenterie di progetto - Grigliato in PRFV chiuso
- Vespaio-clis alleggerito
- Demolizioni
- Opere civili - sezione

NOTA BENE:
Le quote plano-altimetriche sono riferite rispetto al l.m.m.; le quotature relative sono espresse in cm.


Sezione B-B

1 : 50

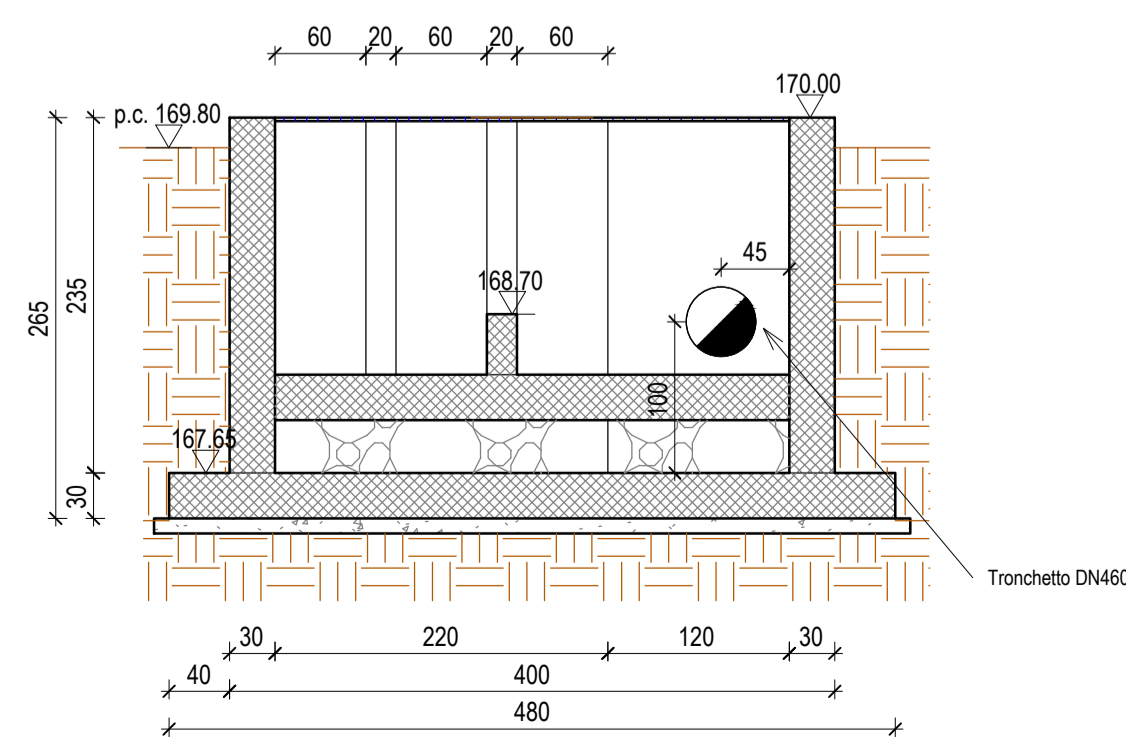

Sezione C-C

1 : 50

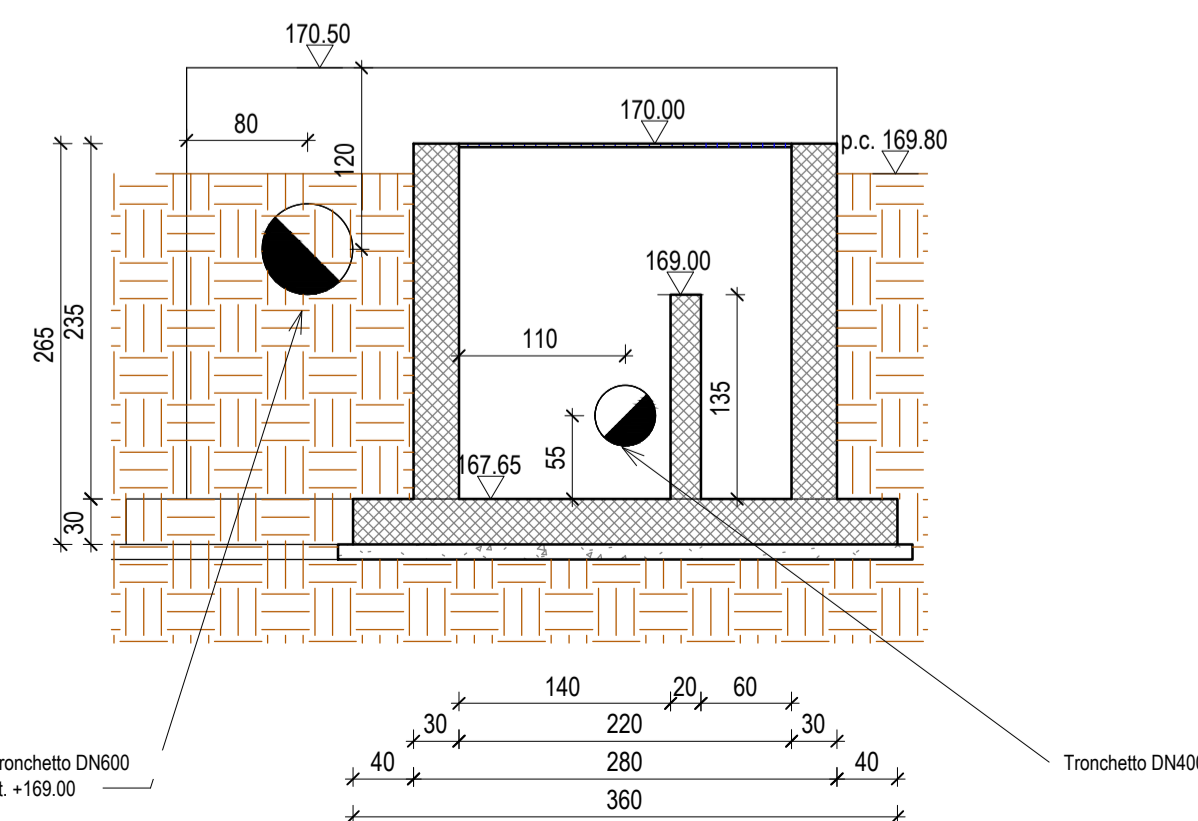

PNRR - Misura M2C4 .I4.4
Interventi per la razionalizzazione del sistema di collettamento e depurazione dei comuni del Roero. Dismissione impianti di depurazione di Canale Loc. Cimitero e potenziamento impianto di Canale Loc. Valpone - I° Lotto
CUP: J61D2200250006 - Cod. locale progetto 2444PIE76

COMMITTENTE:



EGEA acque S.p.A.
Sede legale: Via Vivar, 2
Sede amministrativa: C.so N. Bixio, 8
12051 Alba (CN)

PROGETTO ESECUTIVO

ELABORATO

E-A.23a

CONSEGNA

Dicembre 2024


TITOLO ELABORATO

PRETRATTAMENTI E SOLLEVAMENTO INIZIALE
STATO DI PROGETTO: Opere civili

SCALA

1:50

L'APPALTATORE

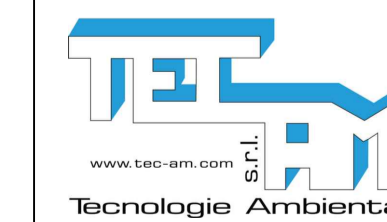

TEC-AM S.p.A.
Via Serio, n° 2/A -
24021 Albino (BG)
info@tec-am.it
www.tec-am.com

I PROGETTISTI



INGEGNERIA AMBIENTE Srl
via del Consorzio 39
60015 Falconara Marittima (AN)
tel. +39 071 9162094

Ing. Enrico Maria Battistoni - Direttore Tecnico