



Pianta Copertura

1 : 50

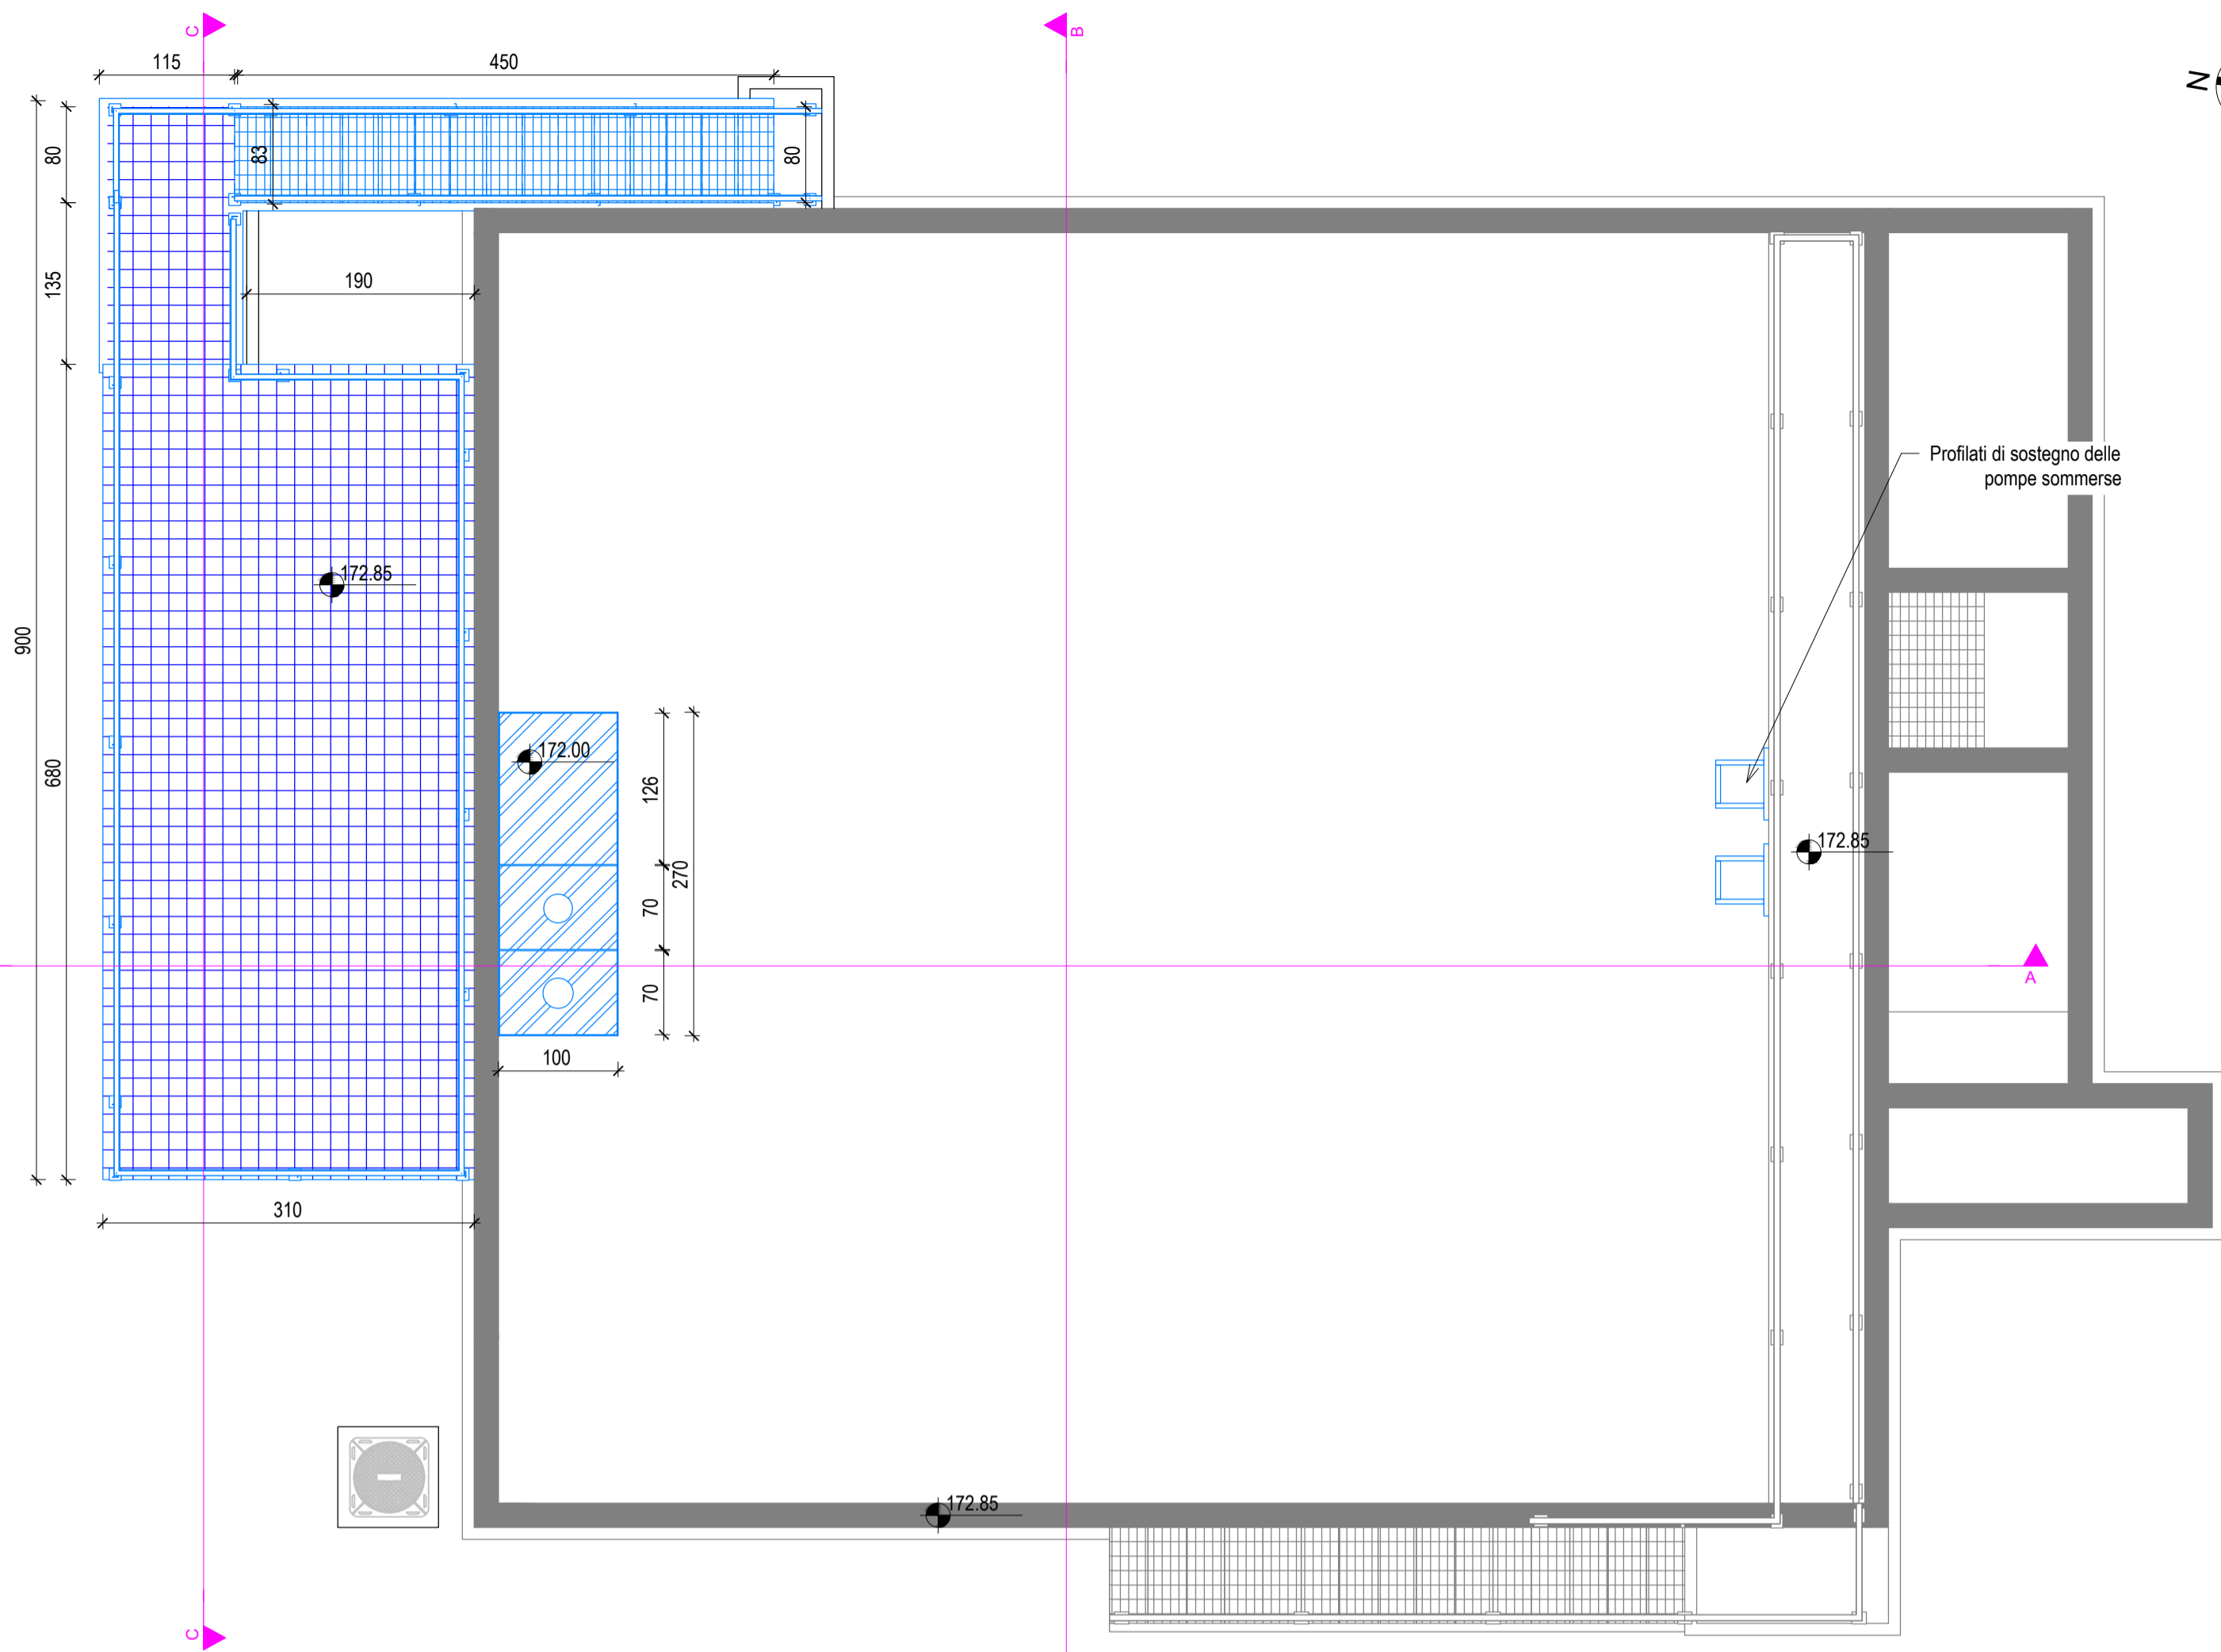


Sezione A-A

1 : 50

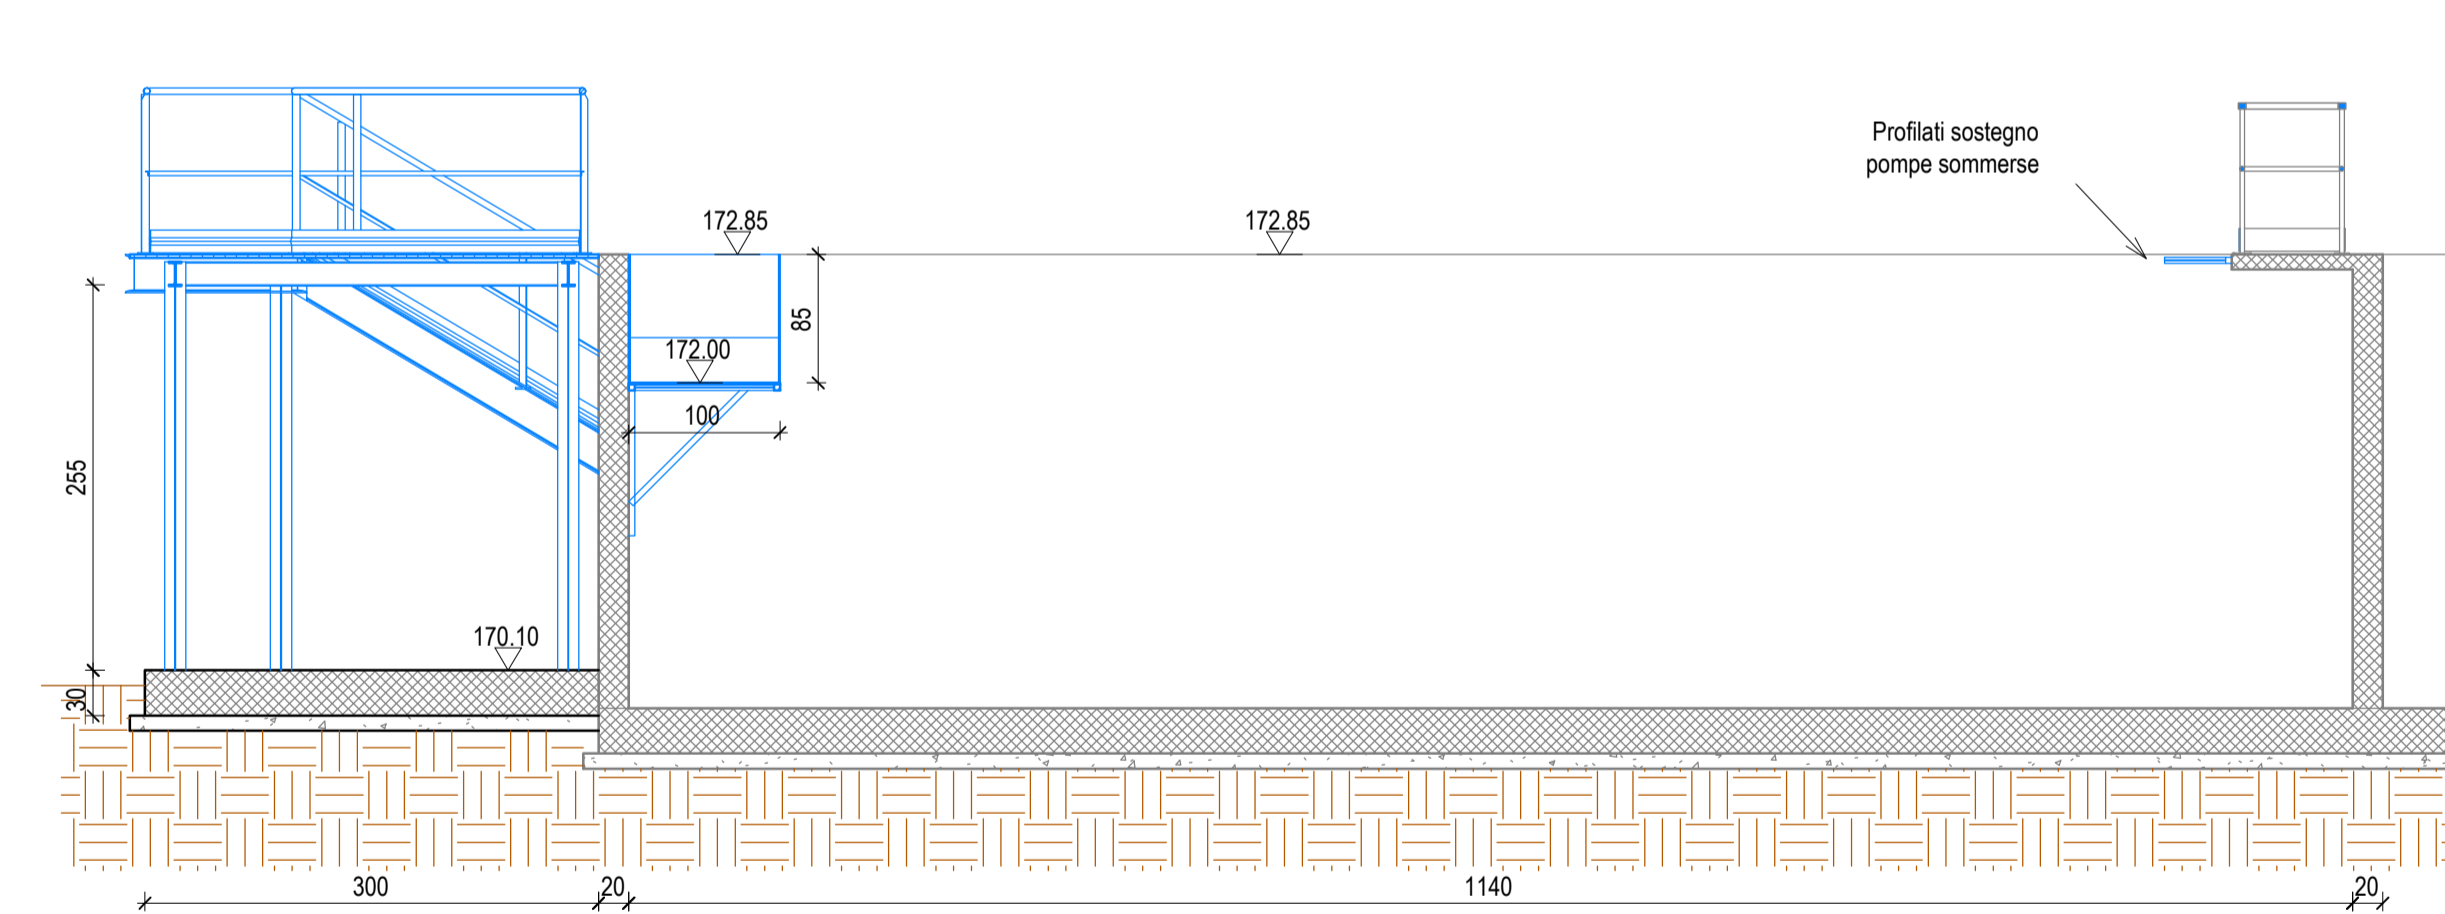


Sezione C-C

1 : 50

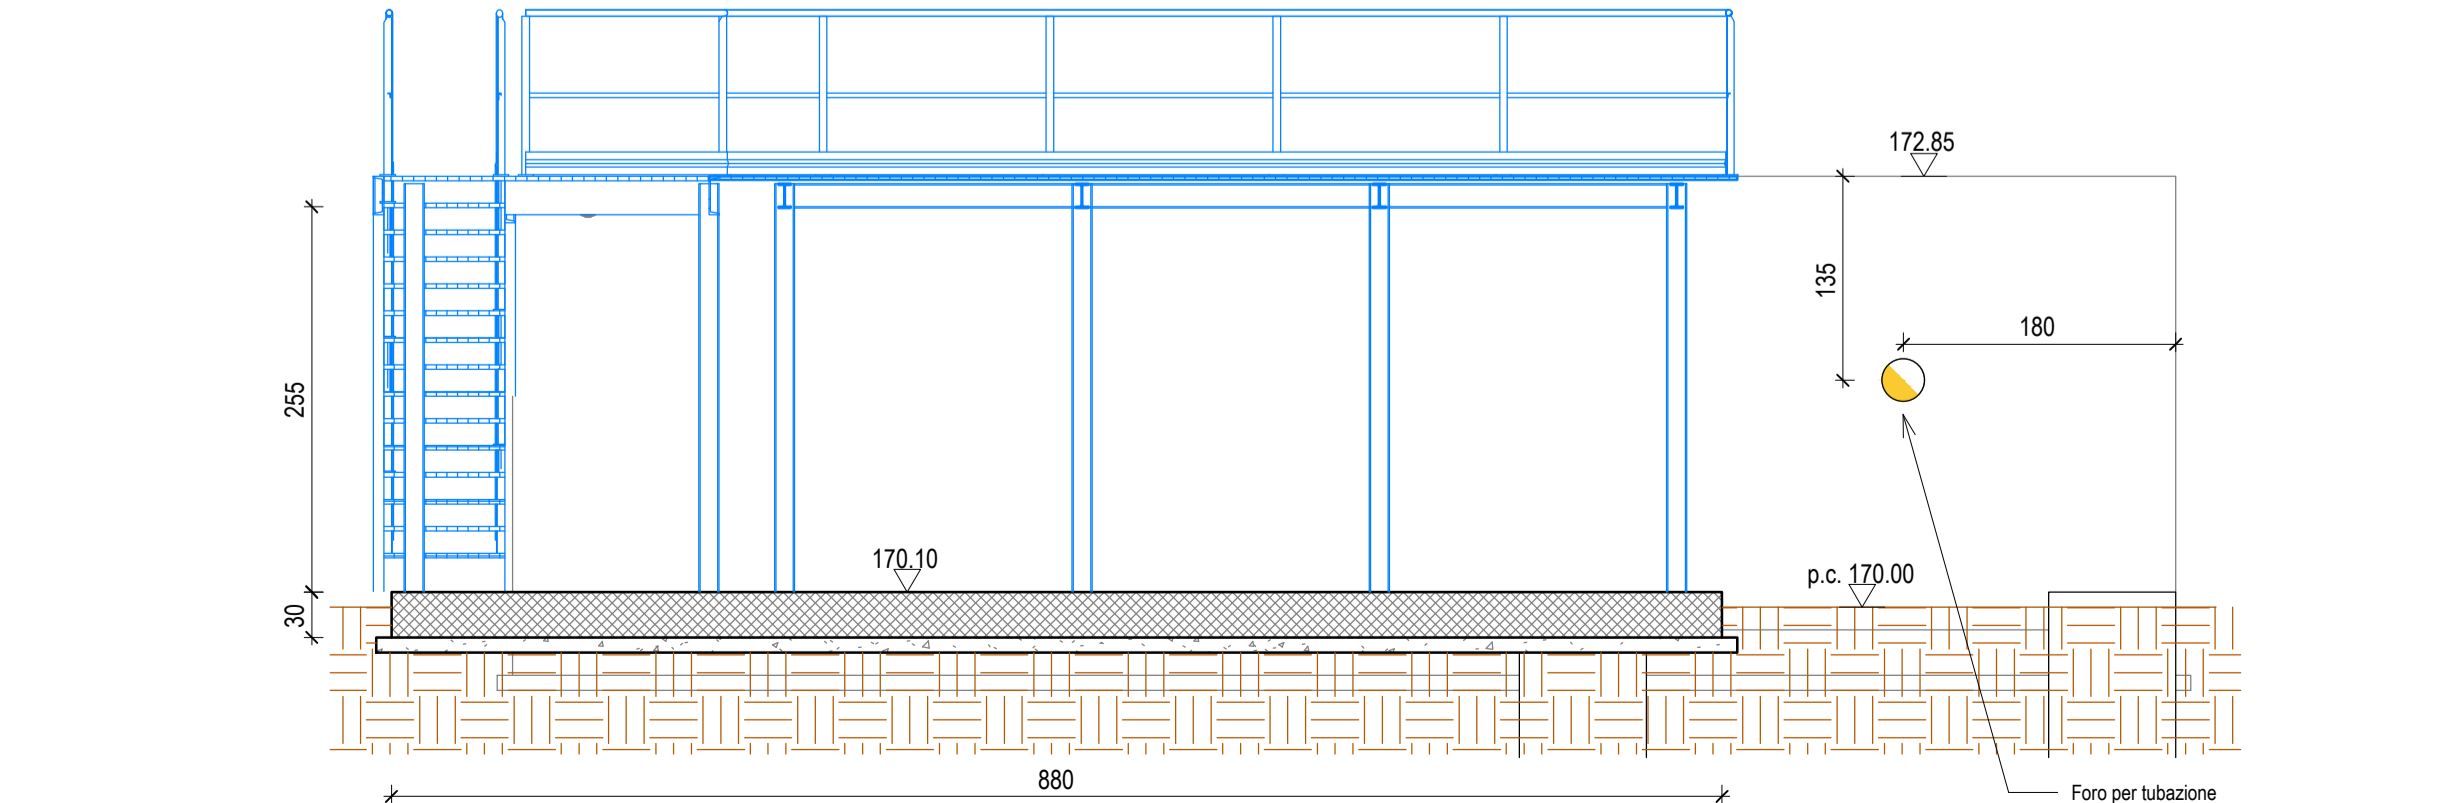


Pianta +172.00

1 : 50

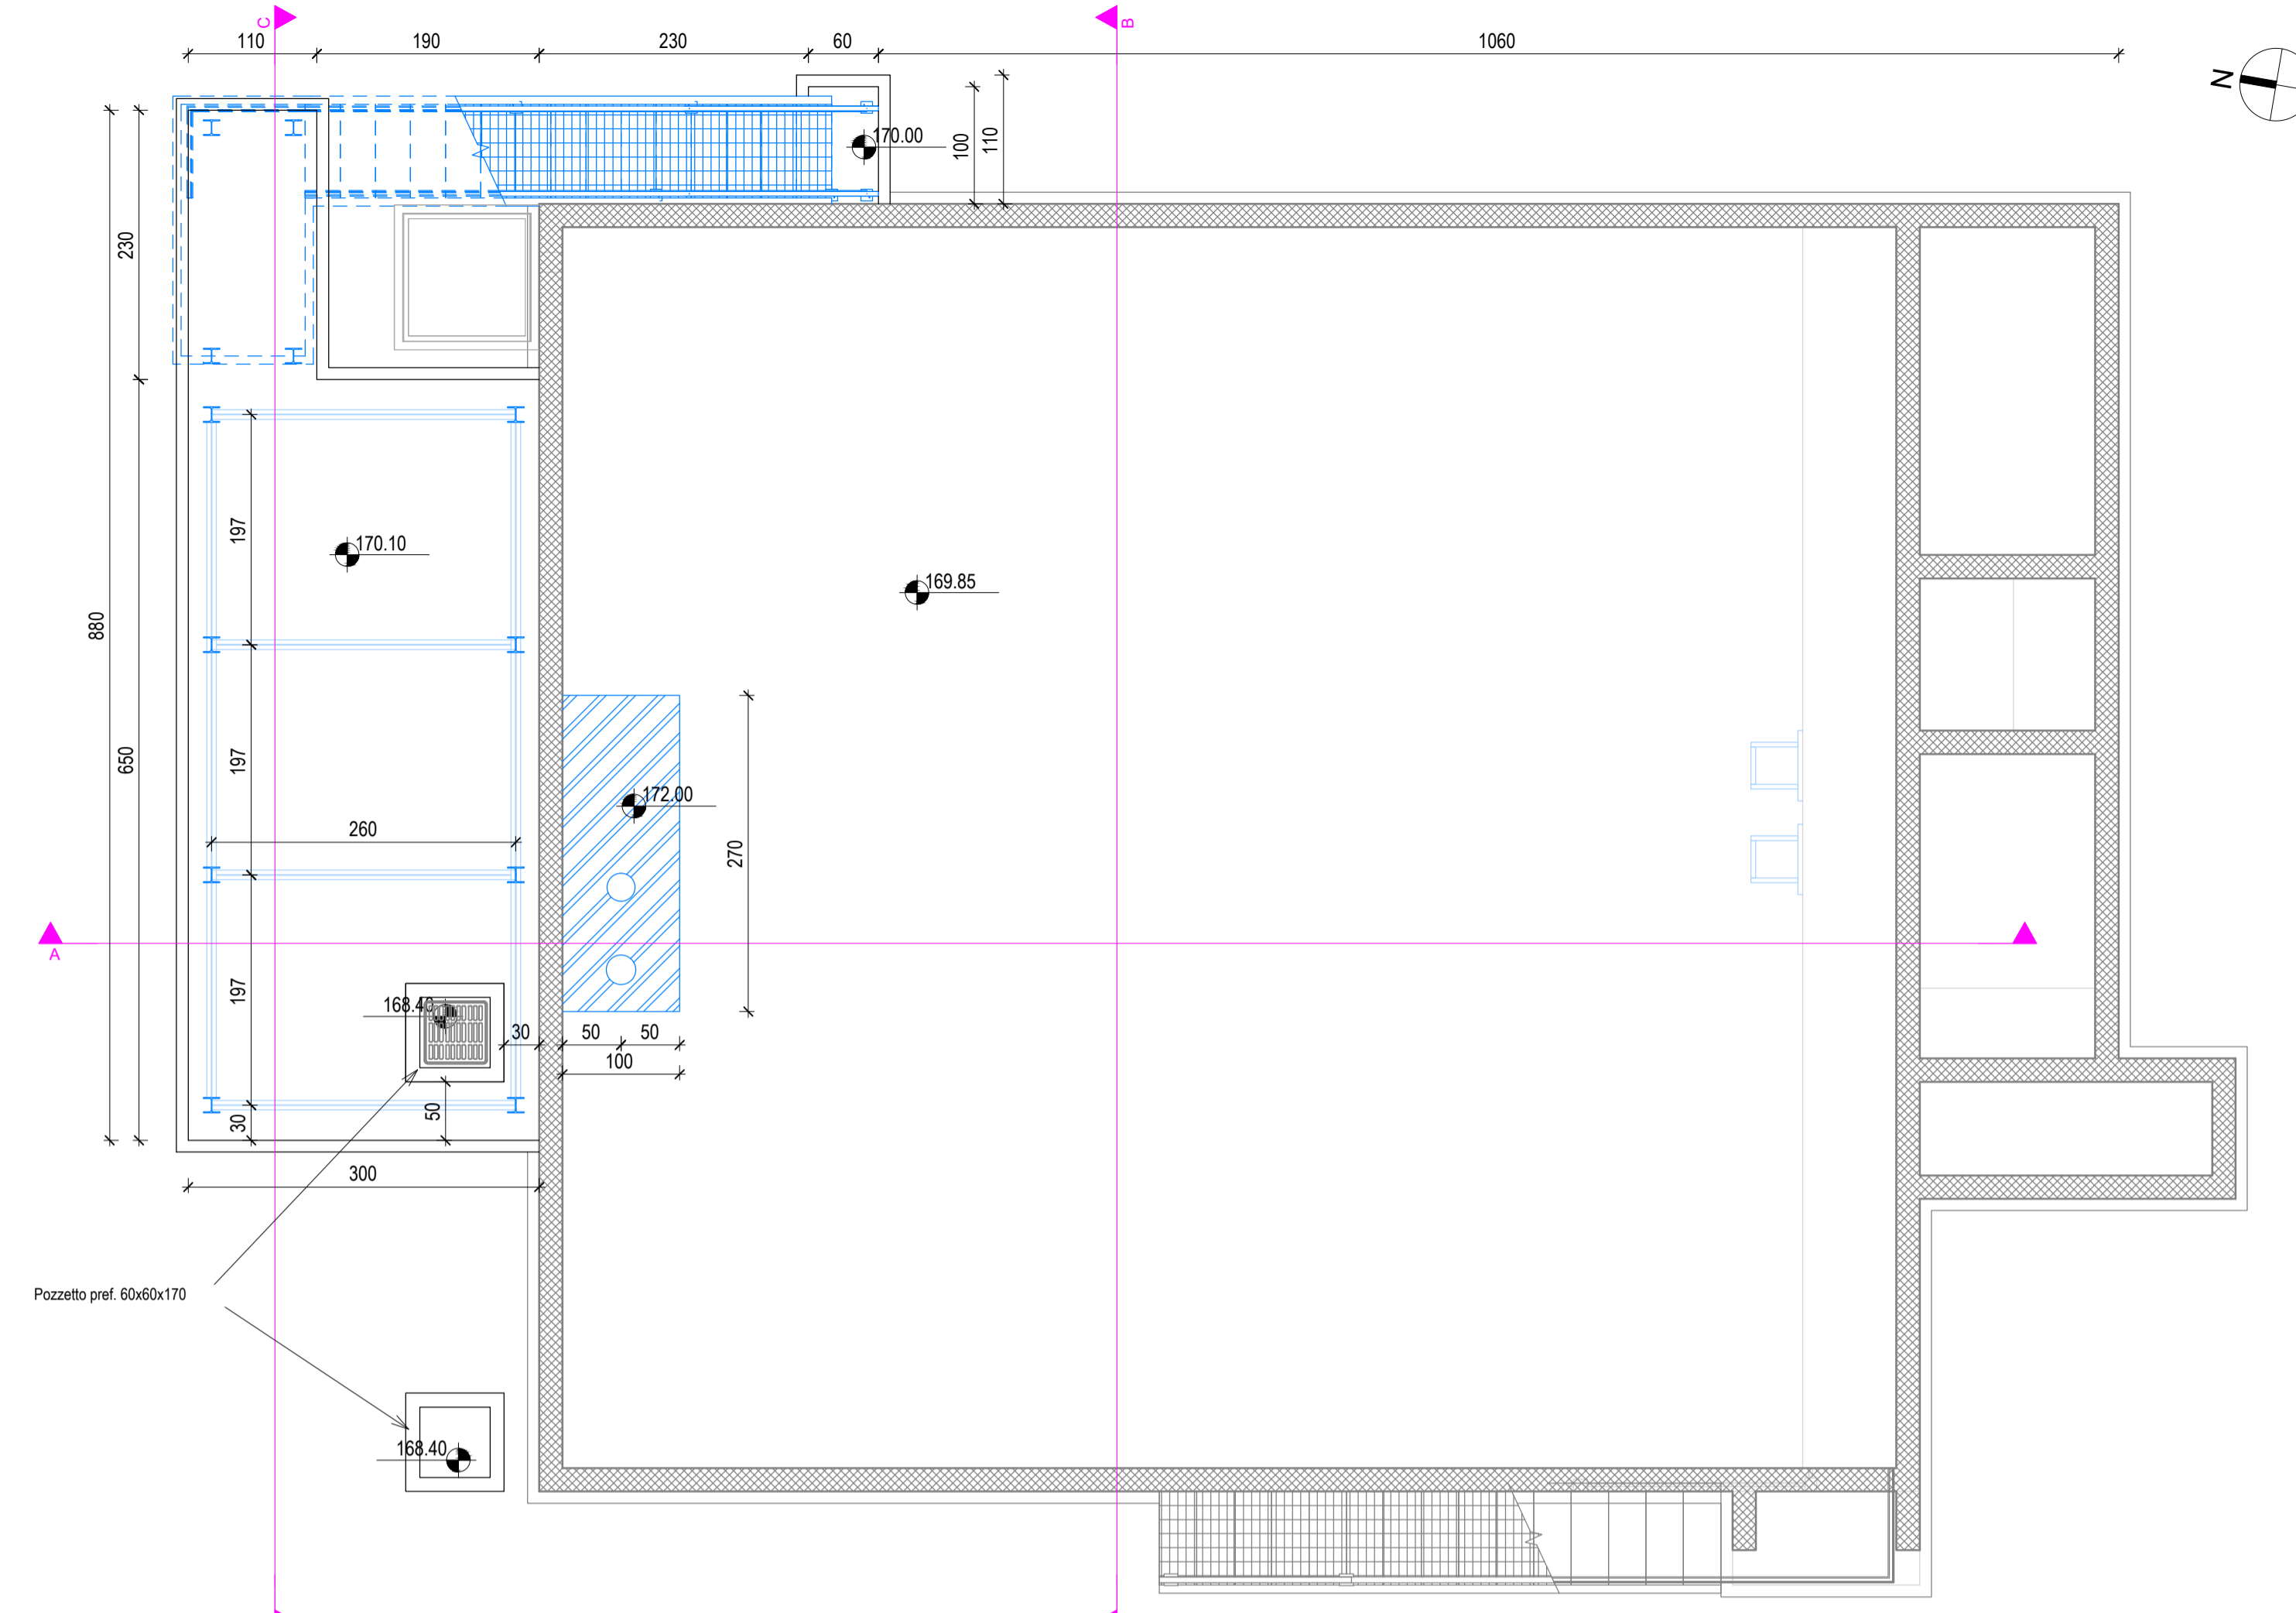

Sezione B-B

1 : 50

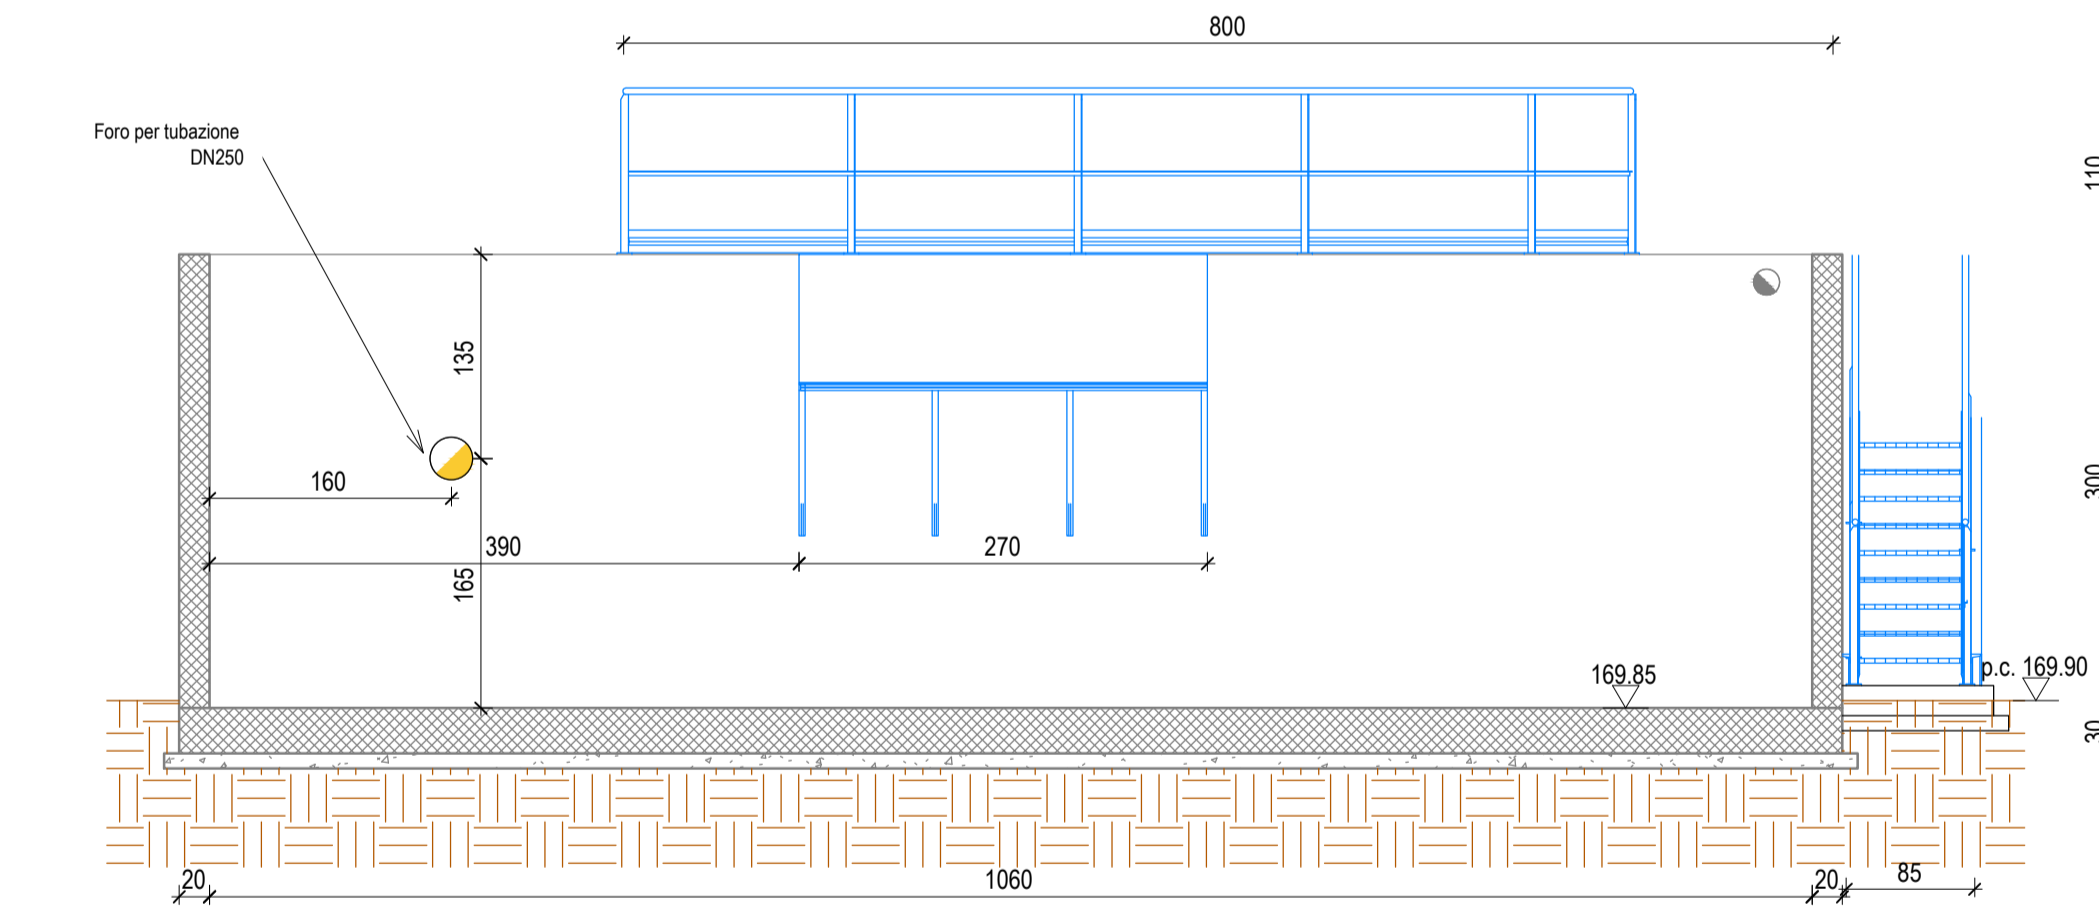

**LEGENDA:**

	Quota altimetrica		Quota planimetrica
	Terreno		Demolizioni
	Carpenterie esistenti		Opere civili - sezione
	Carpenterie di progetto - Acciaio zincato		Carpenterie di progetto - AISI304
	Carpenterie di progetto - Grigliato in PRFV chiuso		

**NOTA BENE:**  
Le quote piano-altimetriche sono riferite rispetto al l.m.m.; le quotature relative sono espresse in cm.



**PNRR - Misura M2C4 .I4.4**  
**Interventi per la razionalizzazione del sistema di**  
**collettamento e depurazione dei comuni del Roero.**  
**Dismissione impianti di depurazione di Canale Loc.**  
**Cimitero e potenziamento impianto di Canale Loc.**  
**Valpone - I° Lotto**  
**CUP: J61D22000250006 - Cod. locale progetto 2444PIE76**

COMMITTENTE:

EGEA acque S.p.A.  
 Sede legale: Via Vivar, 2  
 Sede amministrativa: C.so N. Bixio, 8  
 12051 Alba (CN)

**PROGETTO ESECUTIVO**

ELABORATO <b>E-A.24a</b>	TITOLO ELABORATO <b>COMPARTO DI EQUALIZZAZIONE</b> STATO DI PROGETTO: Opere civili	SCALA <b>1:50</b>
CONSEGNA <b>Dicembre 2024</b>		

L'APPALTATORE:

TEC.AM S.r.l.  
 Via Sesto, n° 2/A -  
 24021 Albino (BG)  
 info@tec-am.it  
 www.tec-am.com

L'PROGETTISTI:

INGEGNERIA AMBIENTE Srl  
 via del Consorzio 39  
 60015 Falconara Marittima (AN)  
 tel. +39 071 9162094

Ing. Enrico Maria Battistoni - Direttore Tecnico