




Pianta  
1 : 50

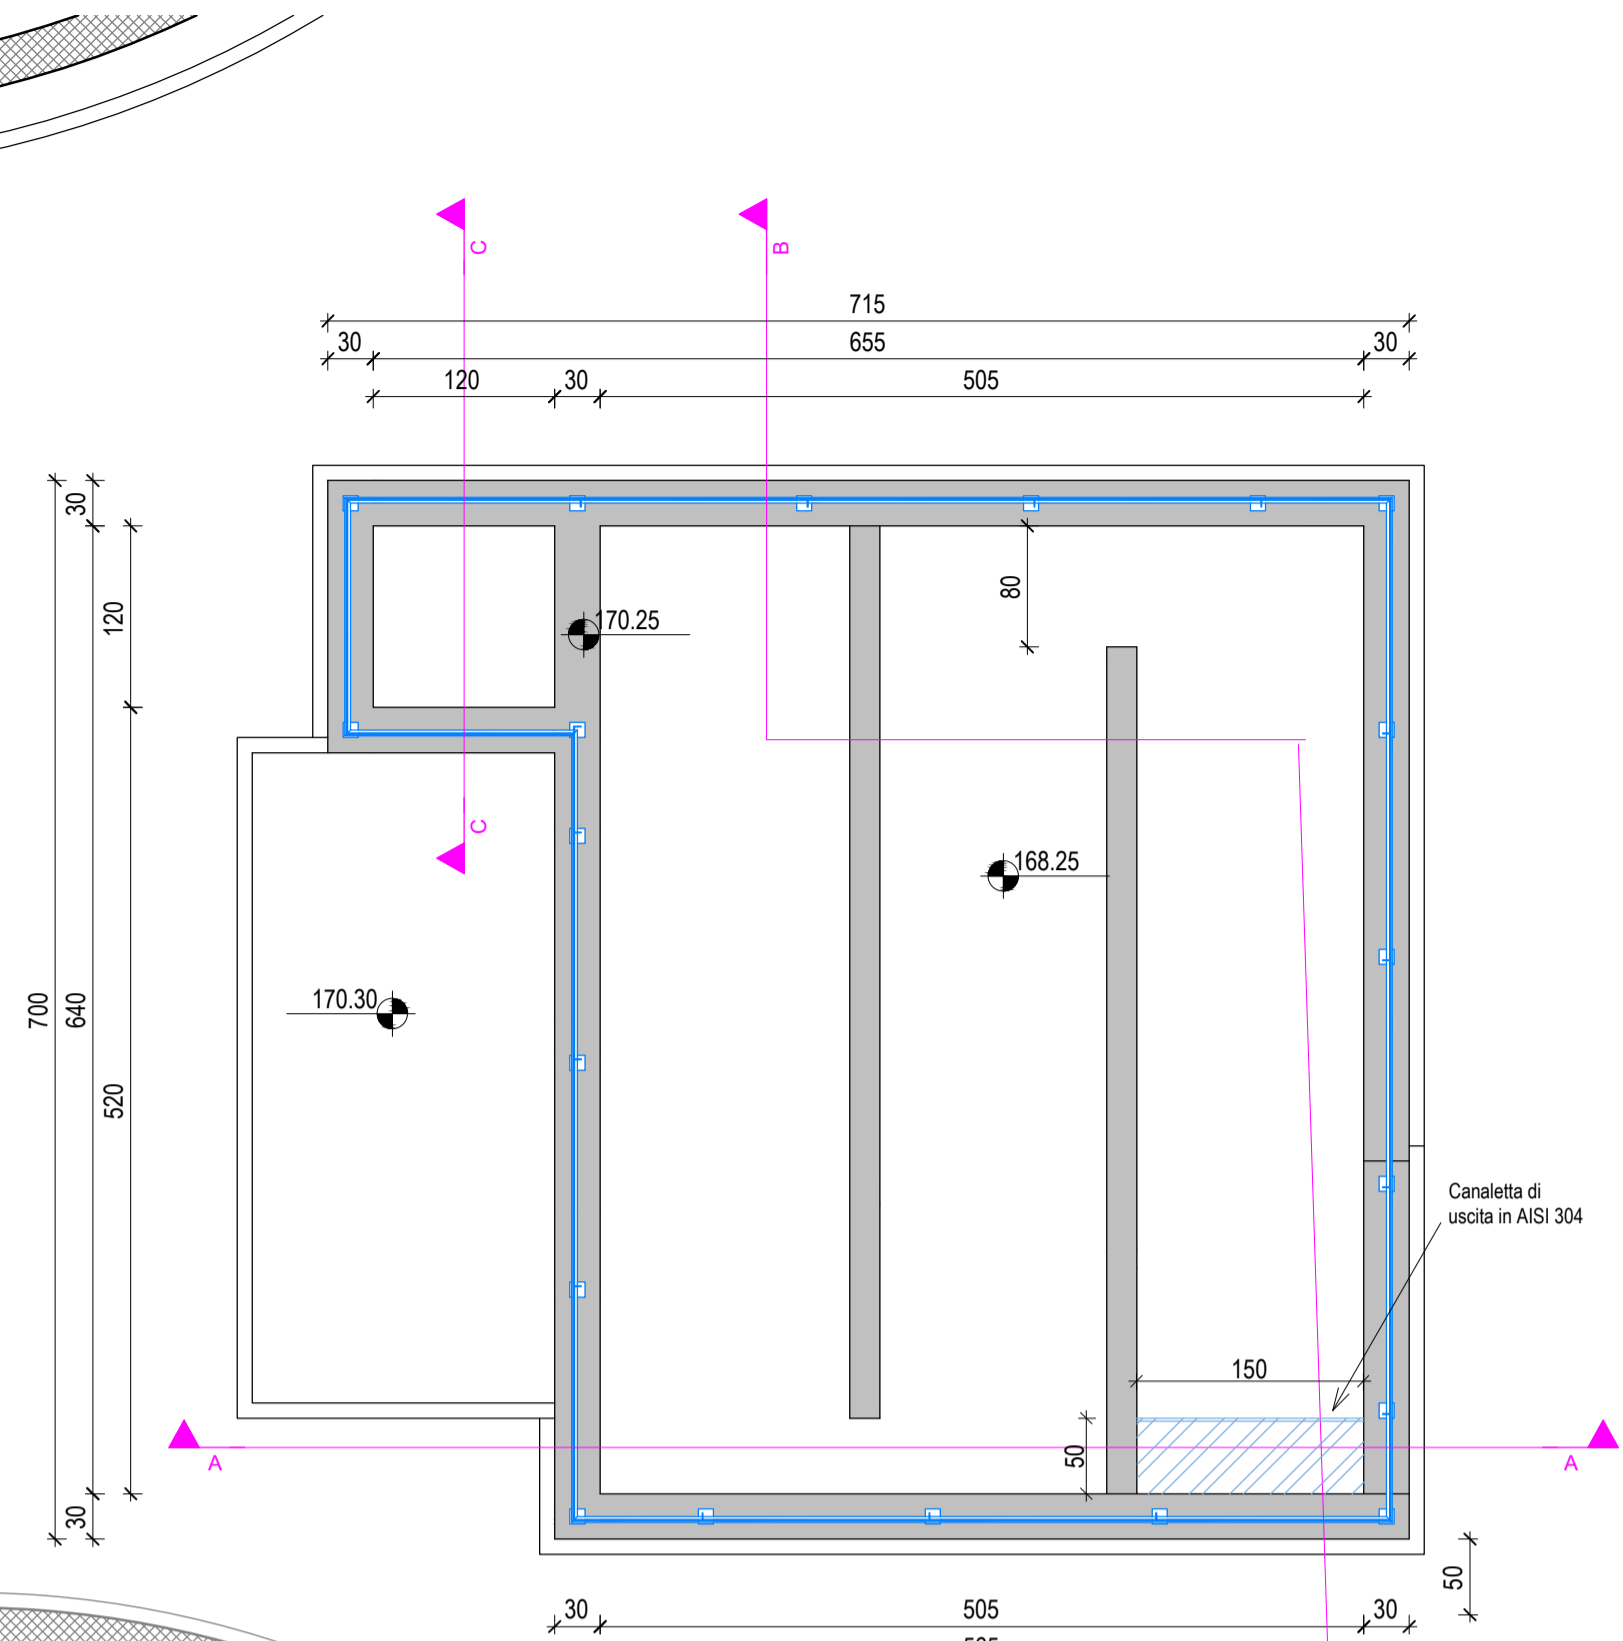


Pianta Comparativa  
1 : 50

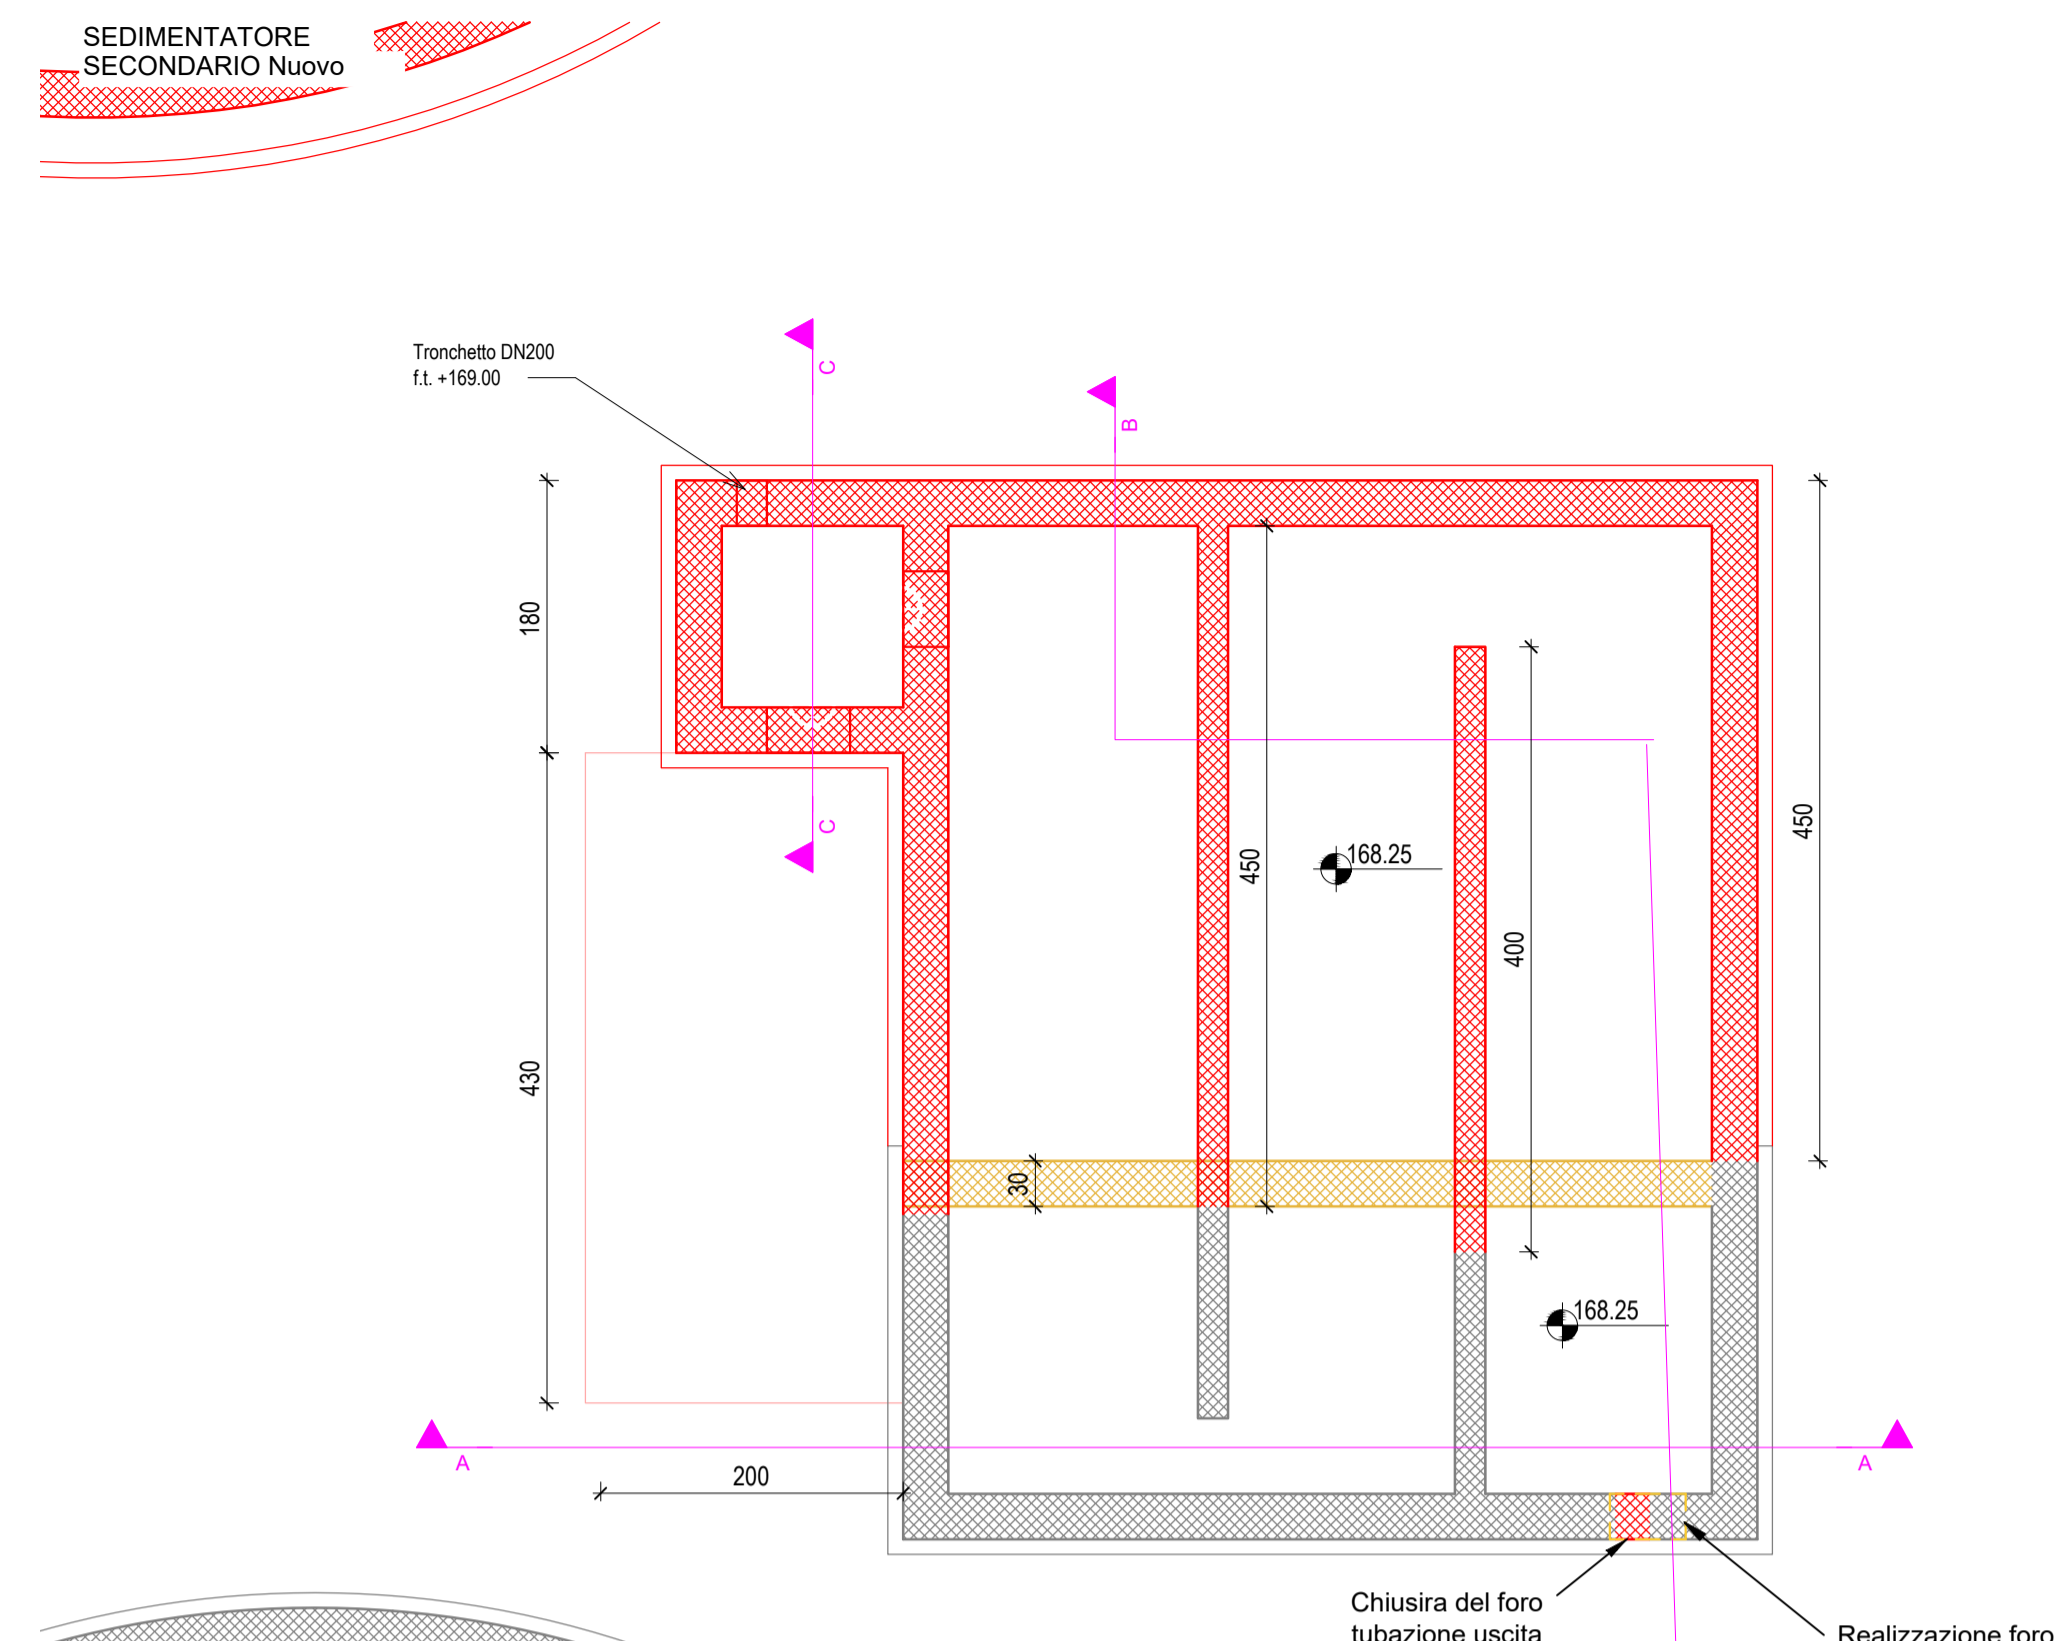

Sezione C-C  
1 : 50

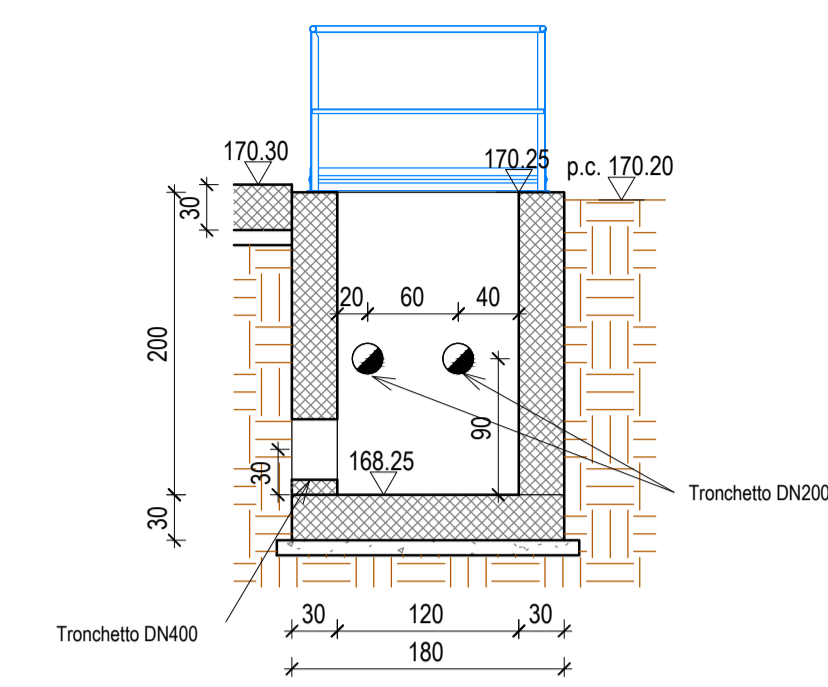

Sezione D-D  
1 : 50

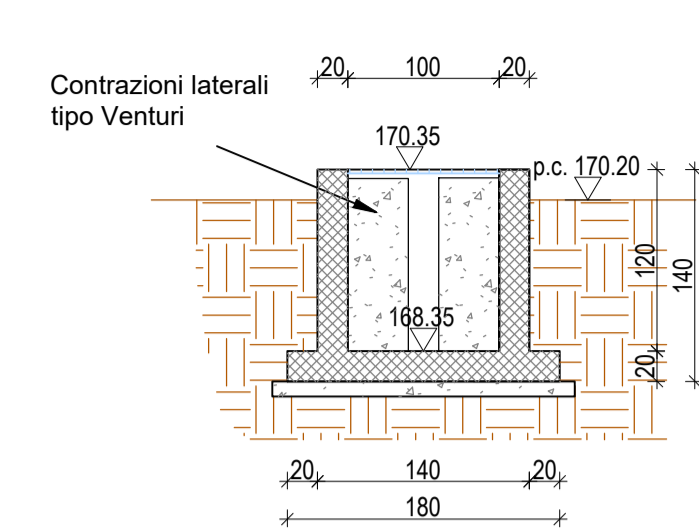

LEGENDA:


- Quota altimetrica
- Quota planimetrica
- Terreno
- Carpenterie esistenti
- Carpenterie di progetto - Acciaio zincato
- Carpenterie di progetto - AISI304
- Nuove opere
- Demolizioni
- Opere civili - sezione

NOTA BENE:  
Le quote piano-altimetriche sono riferite rispetto al l.m.m.; le quotature relative sono espresse in cm.


SEDIMENTATORE  
SECONDARIO Esistente




Platea 1m x1m sp.20cm  
per campionatore  
automatico

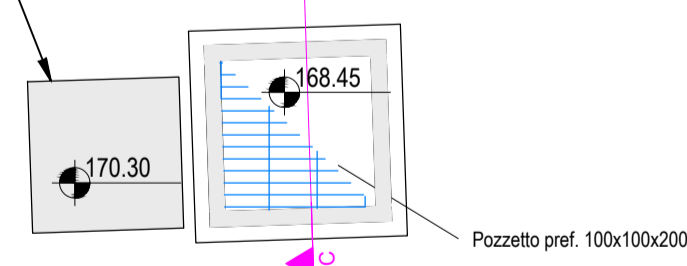

Sezione A-A  
1 : 50

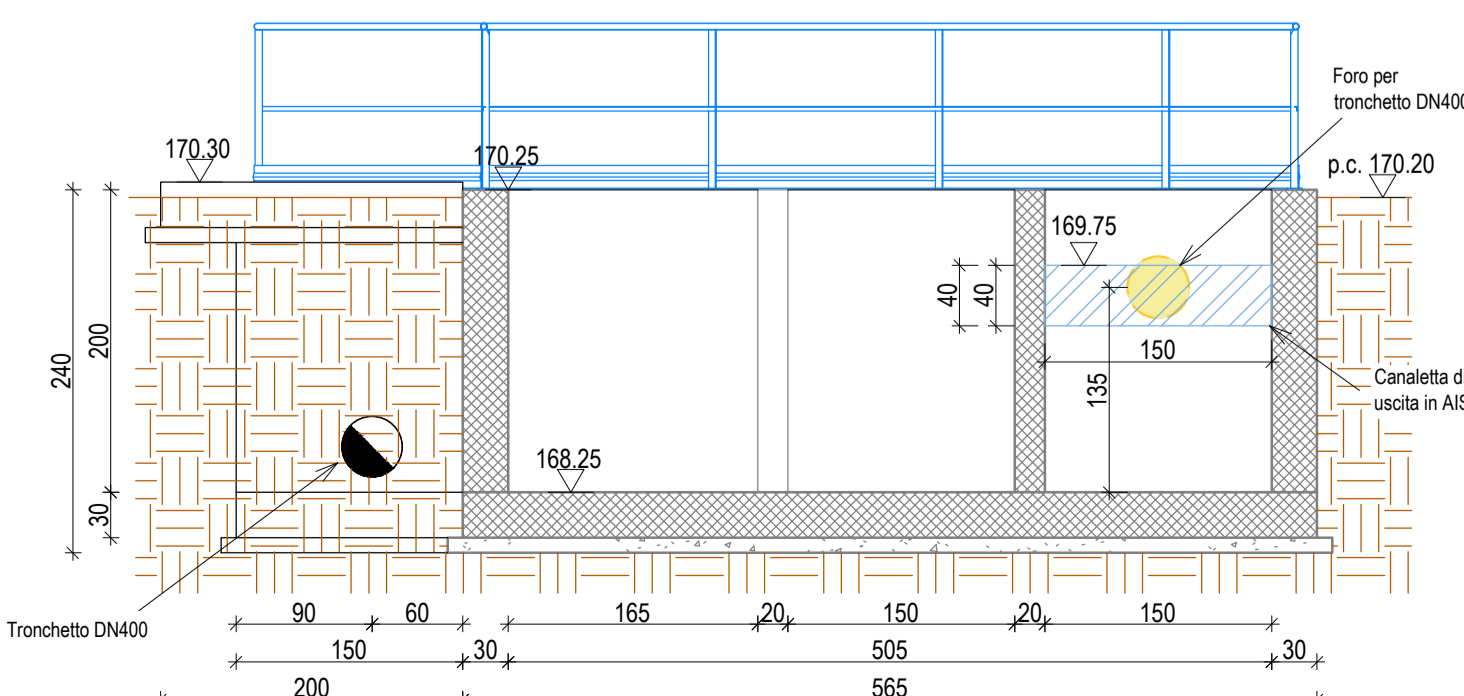

Sezione B-B  
1 : 50

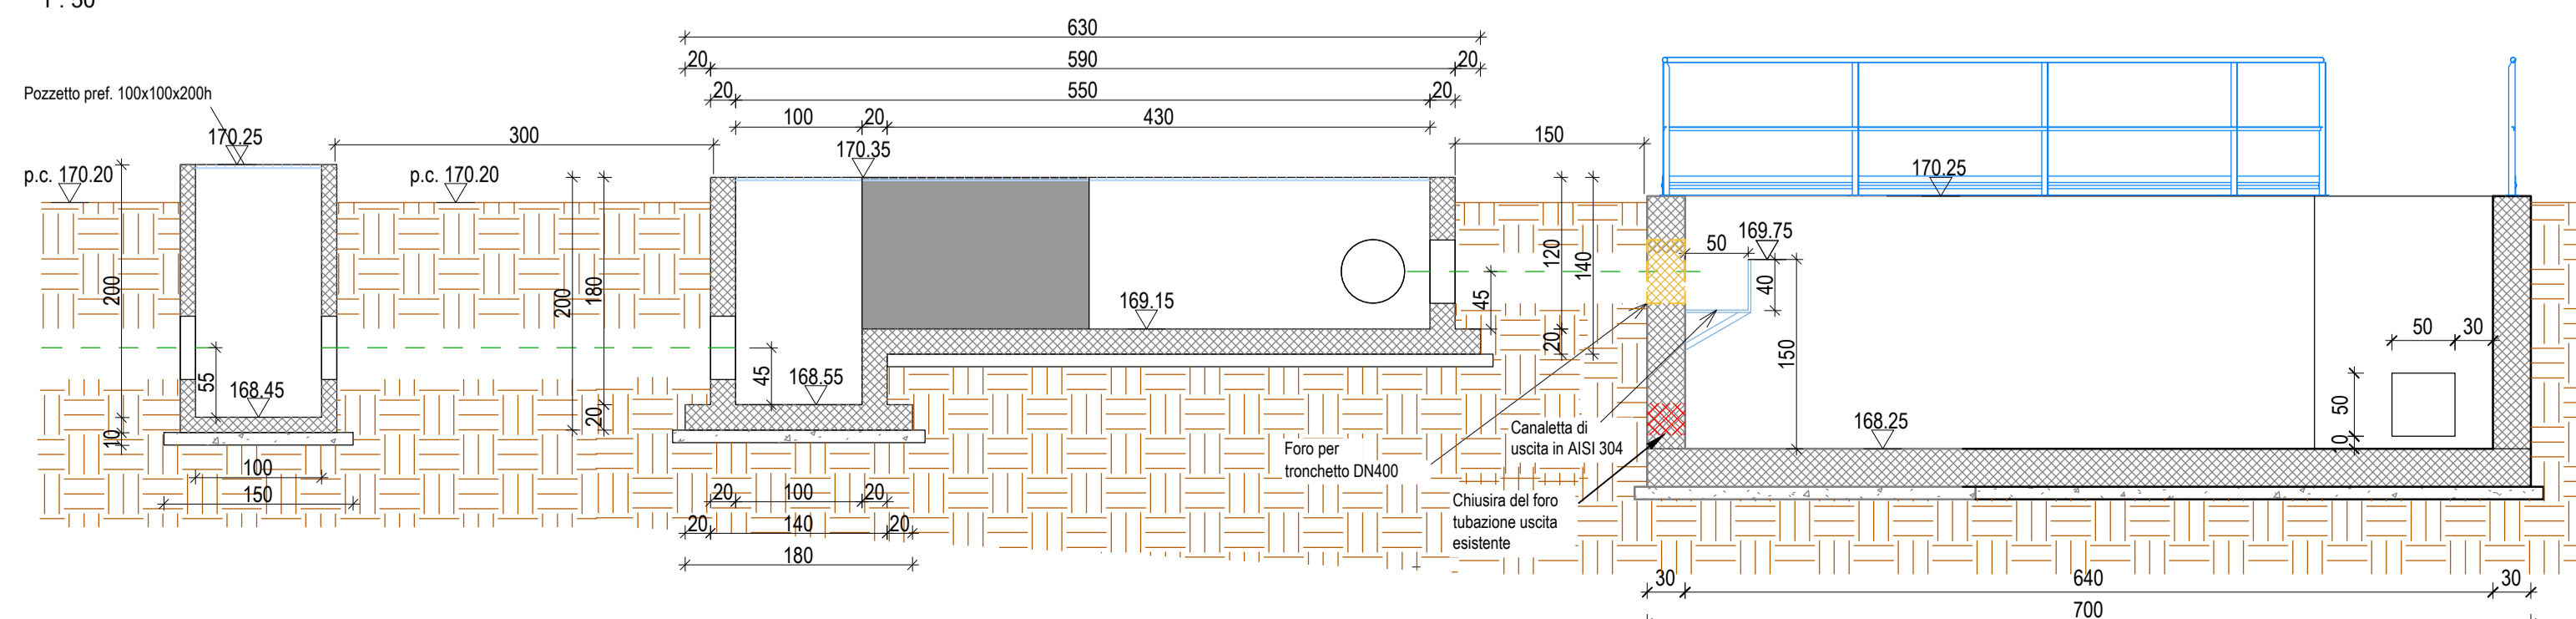

**PNRR - Misura M2C4 .I4.4**  
**Interventi per la razionalizzazione del sistema di**  
**collettamento e depurazione dei comuni del Roero.**  
**Dismissione impianti di depurazione di Canale Loc.**  
**Cimitero e potenziamento impianto di Canale Loc.**  
**Valpone - I° Lotto**  
**CUP: J61D22000250006 - Cod. locale progetto 2444PIE76**

COMMITENTE:



EGEA acque S.p.A.  
Sede legale: Via Vivar, 2  
Sede amministrativa: C.so N. Bixio, 8  
12051 Alba (CN)


PROGETTO ESECUTIVO

ELABORATO <b>E-A.27a</b>	TITOLO ELABORATO <b>ADEGUAMENTO DISINFEZIONE E SCARICO</b> <b>STATO DI PROGETTO: Opere civili</b>	SCALA <b>1:50</b>
CONSEGNA <b>Dicembre 2024</b>		



TEC-AM S.r.l.  
Via Serio, n° 2/A -  
24021 Albino (BG)  
info@tec-am.it  
www.tec-am.com

I PROGETTISTI

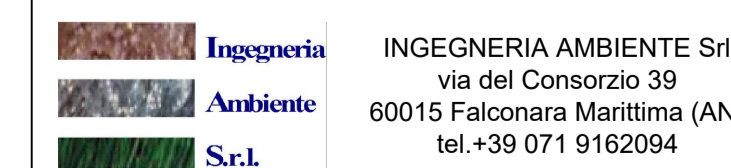

INGEGNERIA AMBIENTE Srl  
via del Consorzio 39  
60015 Falconara Marittima (AN)  
tel.+39 071 9162094

Ing. Enrico Maria Battistoni - Direttore Tecnico