



Le unità sono espresse in cm

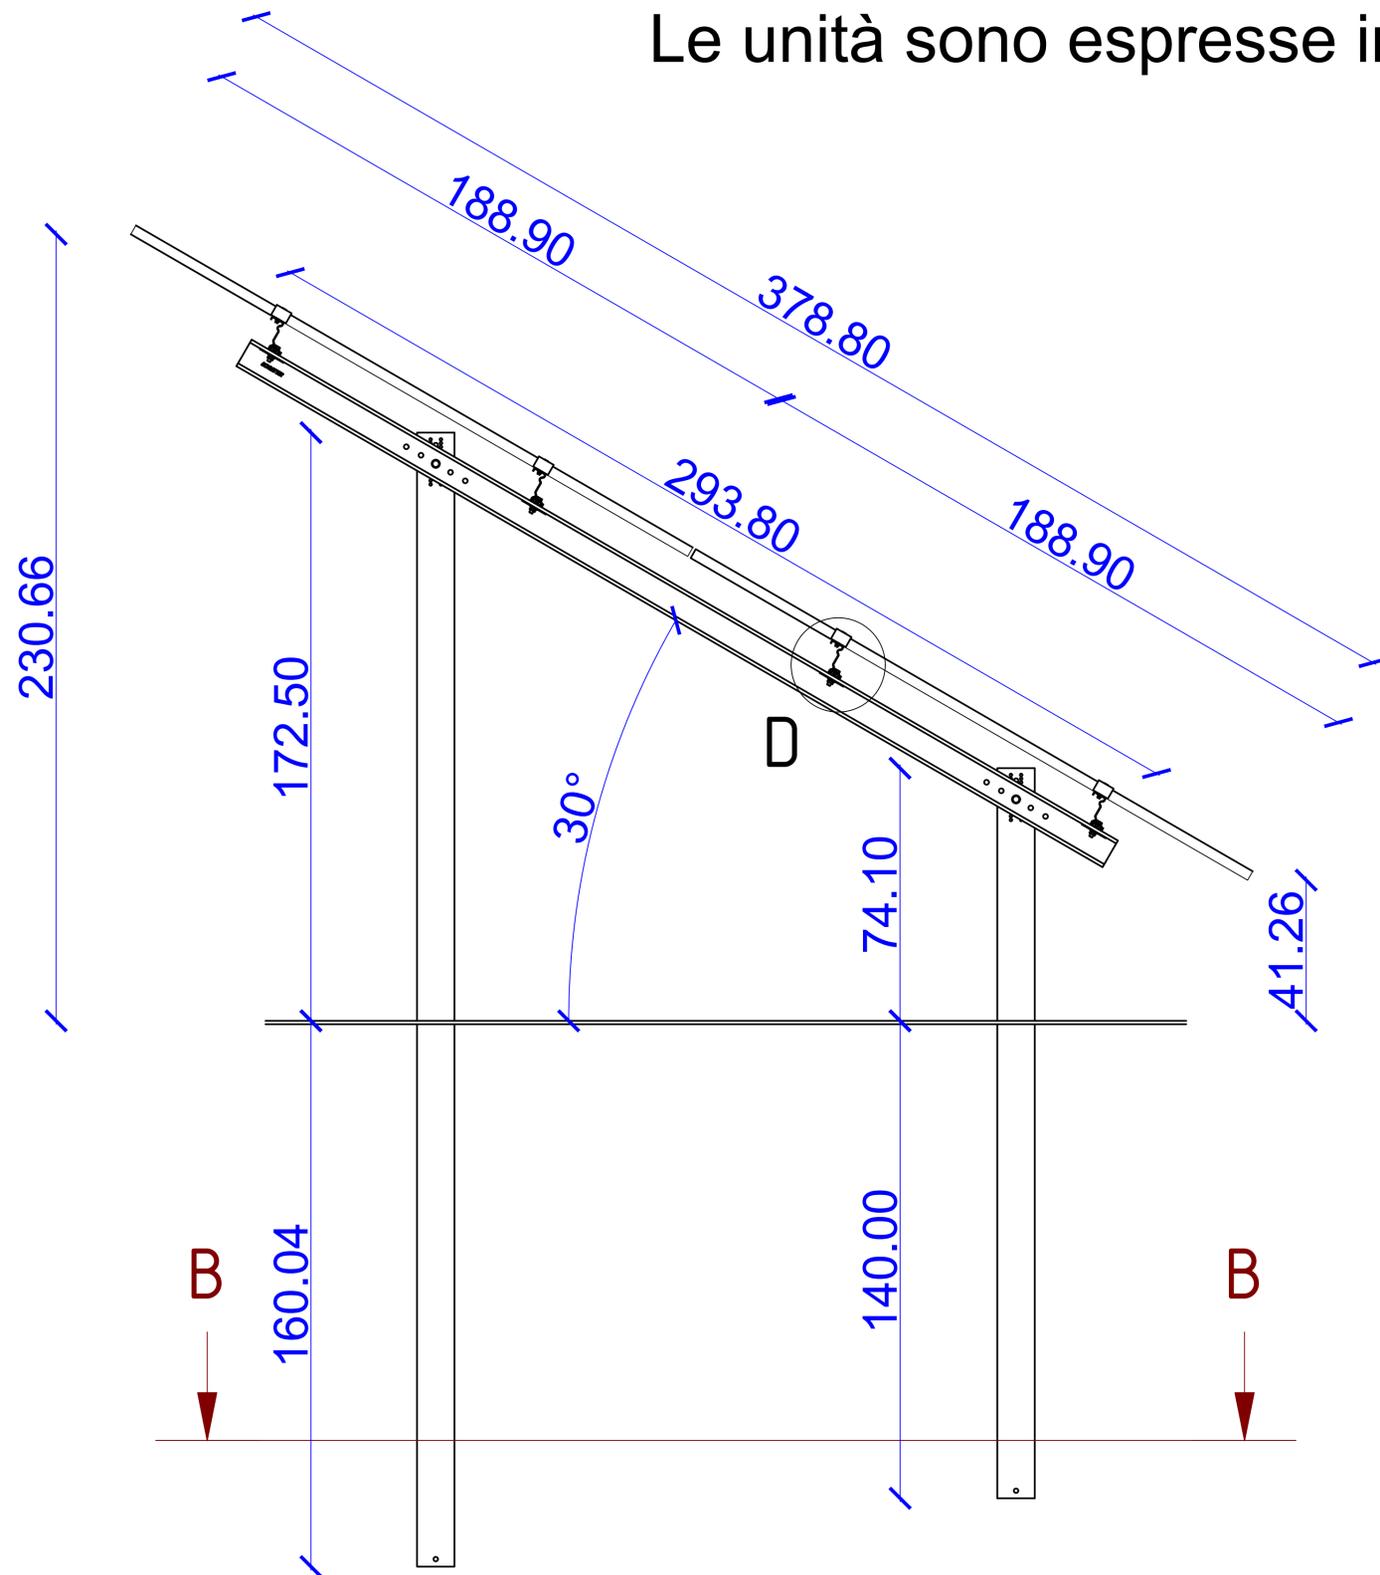

CUTAWAY VIEW B-B

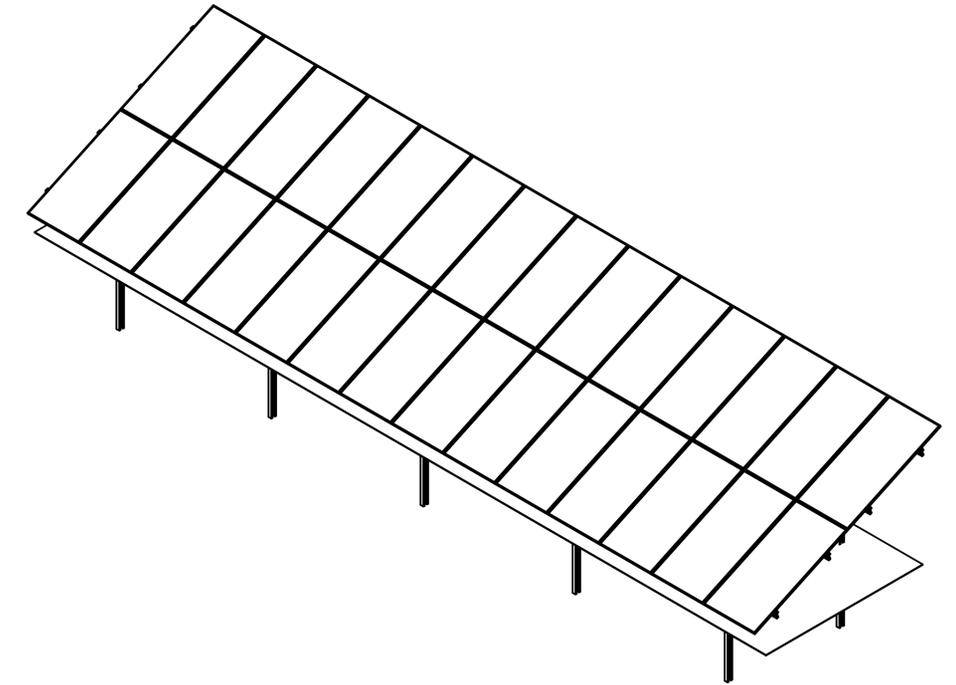

**PNRR - Misura M2C4 .I4.4**  
**Interventi per la razionalizzazione del sistema di**  
**collettamento e depurazione dei comuni del Roero.**  
**Dismissione impianti di depurazione di Canale Loc.**  
**Cimitero e potenziamento impianto di Canale Loc.**  
**Valpone - 1° Lotto**  
**CUP: J61D22000250006 - Cod. locale progetto 2444PIE76**

COMMITTENTE:



EGEA acque S.p.A.  
 Sede legale: Via Vivari, 2  
 Sede amministrativa: C.so N. Bixio, 8  
 12051 Alba (CN)

**PROGETTO ESECUTIVO**

ELABORATO <b>E-A.43</b>	TITOLO ELABORATO PLANIMETRIA IMPIANTO Loc. Cimitero - PARTICOLARE STRUTTURA FOTOVOLTAICO	SCALA <b>1:10</b>
CONSEGNA Dicembre 2024		

L'APPALTATORE



TEC.AM S.r.l.  
 Via Serio, n° 2/A -  
 24021 Albino (BG)  
 info@tec-am.it  
 www.tec-am.com

I PROGETTISTI



INGEGNERIA AMBIENTE Srl  
 via del Consorzio 39  
 60015 Falconara Marittima (AN)  
 tel. +39 071 9162094

Ing. Enrico Maria Battistoni - Direttore Tecnico