FOTO 1

FOTO 2

FOTO 3

FOTO 4

FOTO 5

FOTO 6

FOTO 7

FOTO 8

FOTO 9

FOTO 10

FOTO 11

FOTO 12

FOTO 13

FOTO 14

FOTO 15

FOTO 16

FOTO 17

FOTO 18

FOTO 19

FOTO 20

FOTO 21

FOTO 22

FOTO 23

FOTO 24

FOTO 25

FOTO 26

FOTO 27

FOTO 28

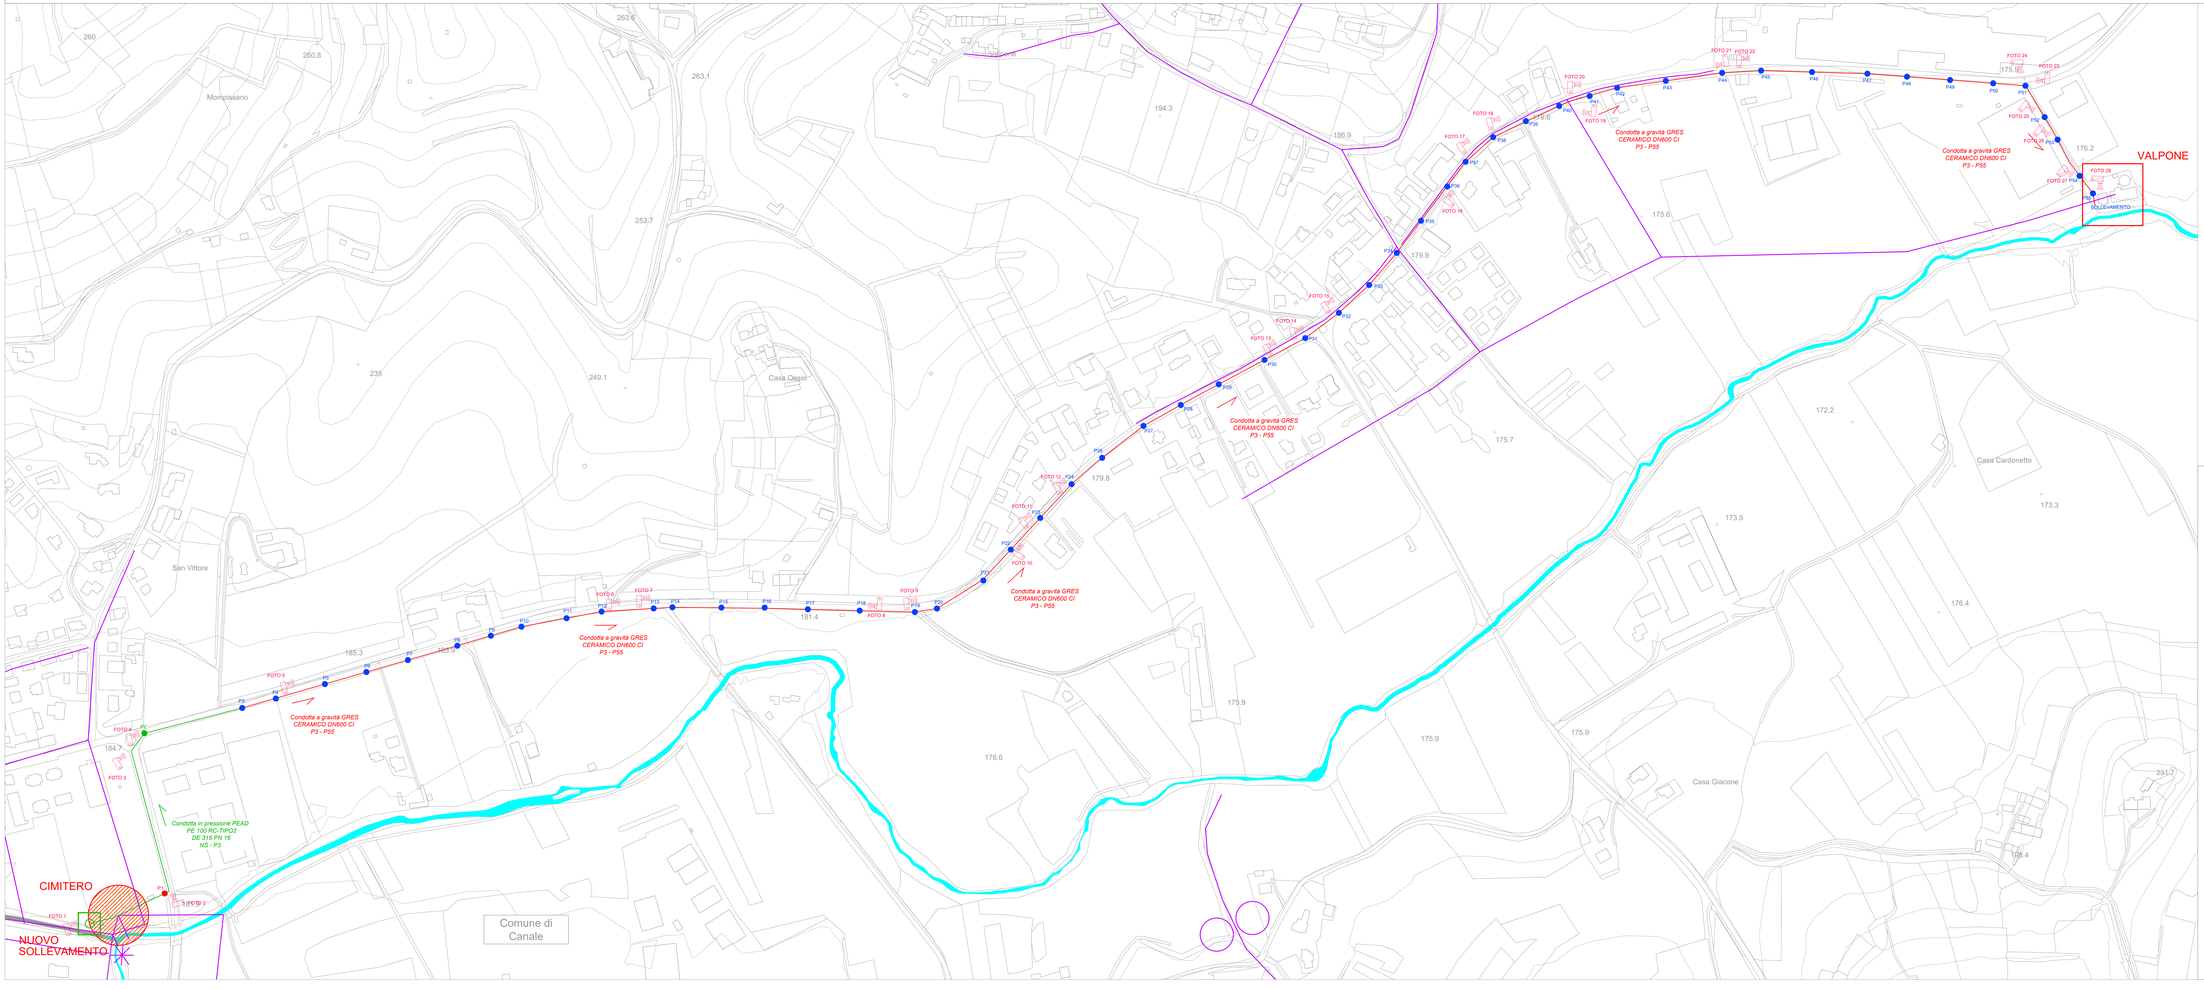

SCALA 1:2.000

N

LEGENDA

- Corso d'Acqua

OPERE ESISTENTI

- Fognatura a gravità
- Impianto di trattamento reflui

OPERE DI PROGETTO

- Fognatura a gravità
- Fognatura in pressione
- Impianto di sollevamento
- Impianto trattamento reflui da dismettere
- Impianto di depurazione
- Pozzetto di linea DN100
- Pozzetto di scarico
- Pozzetto di sfiato

CONDOTTE A GRAVITA':
GRES Ceramico DN600 CI. Extra/FN96, con giunto a bicchiere K/S DIN EN 295. giunzioni conformi alla norma ENI 681, dotati del marchio DIN Plus.

CONDOTTE IN PRESSIONE:
Tubazione in PE100 RC Tipo 2 (secondo specifica PAS1075) con sistema di geo- localizzazione..

Finanziato dall'Unione europea NextGenerationEU

MINISTERO DELL'AMBIENTE E DELLA SICUREZZA ENERGETICA

PNRR - Misura M2C4 .I4.4
Interventi per la razionalizzazione del sistema di collettamento e depurazione dei comuni del Roero. Dismissione impianti di depurazione di Canale Loc. Cimitero e potenziamento impianto di Canale Loc. Valpone - I° Lotto
CUP: *J61D22000250006 - Cod. locale progetto* **2444PIE76**

COMMITTENTE:

EGEA acque S.p.A.
Sede legale: Via Vivar, 2
Sede amministrativa: C.so N. Bixio, 8
12051 Alba (CN)

PROGETTO ESECUTIVO

ELABORATO	TITOLO ELABORATO	SCALA
E-G.13	Fognatura in Progetto - Planimetria Interventi Progetto	1:2.000
CONSEGNA: Dicembre 2024		

L'APPALTATORE

TEC.AM S.r.l.
Via Sanio, n° 2/A,
26027 Albino (BG)
info@tec-am.it
www.tec-am.com

I PROGETTISTI

INGEGNERIA AMBIENTE Srl
via del Consorzio 39
60015 Falconara Marittima (AN)
tel.+39 071 9162094

Ing. Enrico Maria Battistoni - Direttore Tecnico

LA PROPRIETA DEL PRESENTE ELABORATO E' TUTELATA A TERMINI DI LEGGE. E' VIETATA QUALSIASI FORMA DI RIPRODUZIONE O DI COPIA NON AUTORIZZATA