a c d a

azienda cuneese dell'acqua spa

Comune di BORGO SAN DALMAZZO

Scaricatore di piena
PONTE EX FERR. 24

Riferimento a provvedimento	**RINNOVO AUTORIZZAZIONE ALLO SCARICO**
Oggetto elaborato:	**PLANIMETRIA CATASTALE**

Progetto:

acda azienda cuneese dell'acqua spa

Sede Legale: Corso Nizza 88 - 12100 Cuneo
Tel. 0717.602047 - fax 0171.326711
Partita IVA: 02468770041
Capitale sociale € 5.000.000
e-mail: acda@acda.it

Progettazione: (Ordine Ingegneri Provincia di Cuneo n° 696)	Dott. Ing.Roberto Beltritti

Tipo elaborato	*N. Elaborato*	*REV.*	*DATA*	*SCALA*
DW	**05**	**00**	**02-12-2015**	**1:2000**

REV.	*Descrizione:*	*Redatto da:*	*Verificato da:*	*Approvato da:*
00	RINNOVO AUTORIZZAZIONE ALLO SCARICO	P.Tomasi	M.Vlara	R. Beltrittl

Questo elaborato è di proprietà dell'ACDA, qualsiasi divulgazione o riproduzione anche parziale deve essere espressamente autorizzata
Acda azienda cuneese dell'acqua spa
Sede Legale: Corso Nizza 88 - 12100 CUNEO - Tel. 0171.326711 - Fax 0171.326710 - e-mail: acda@acda.it
Capitale sociale € 5.000.000 - Partita IVA 02468770041

COMUNE DI BOVES
PONTE EX. FERR. 24
Foglio 22 particella 262

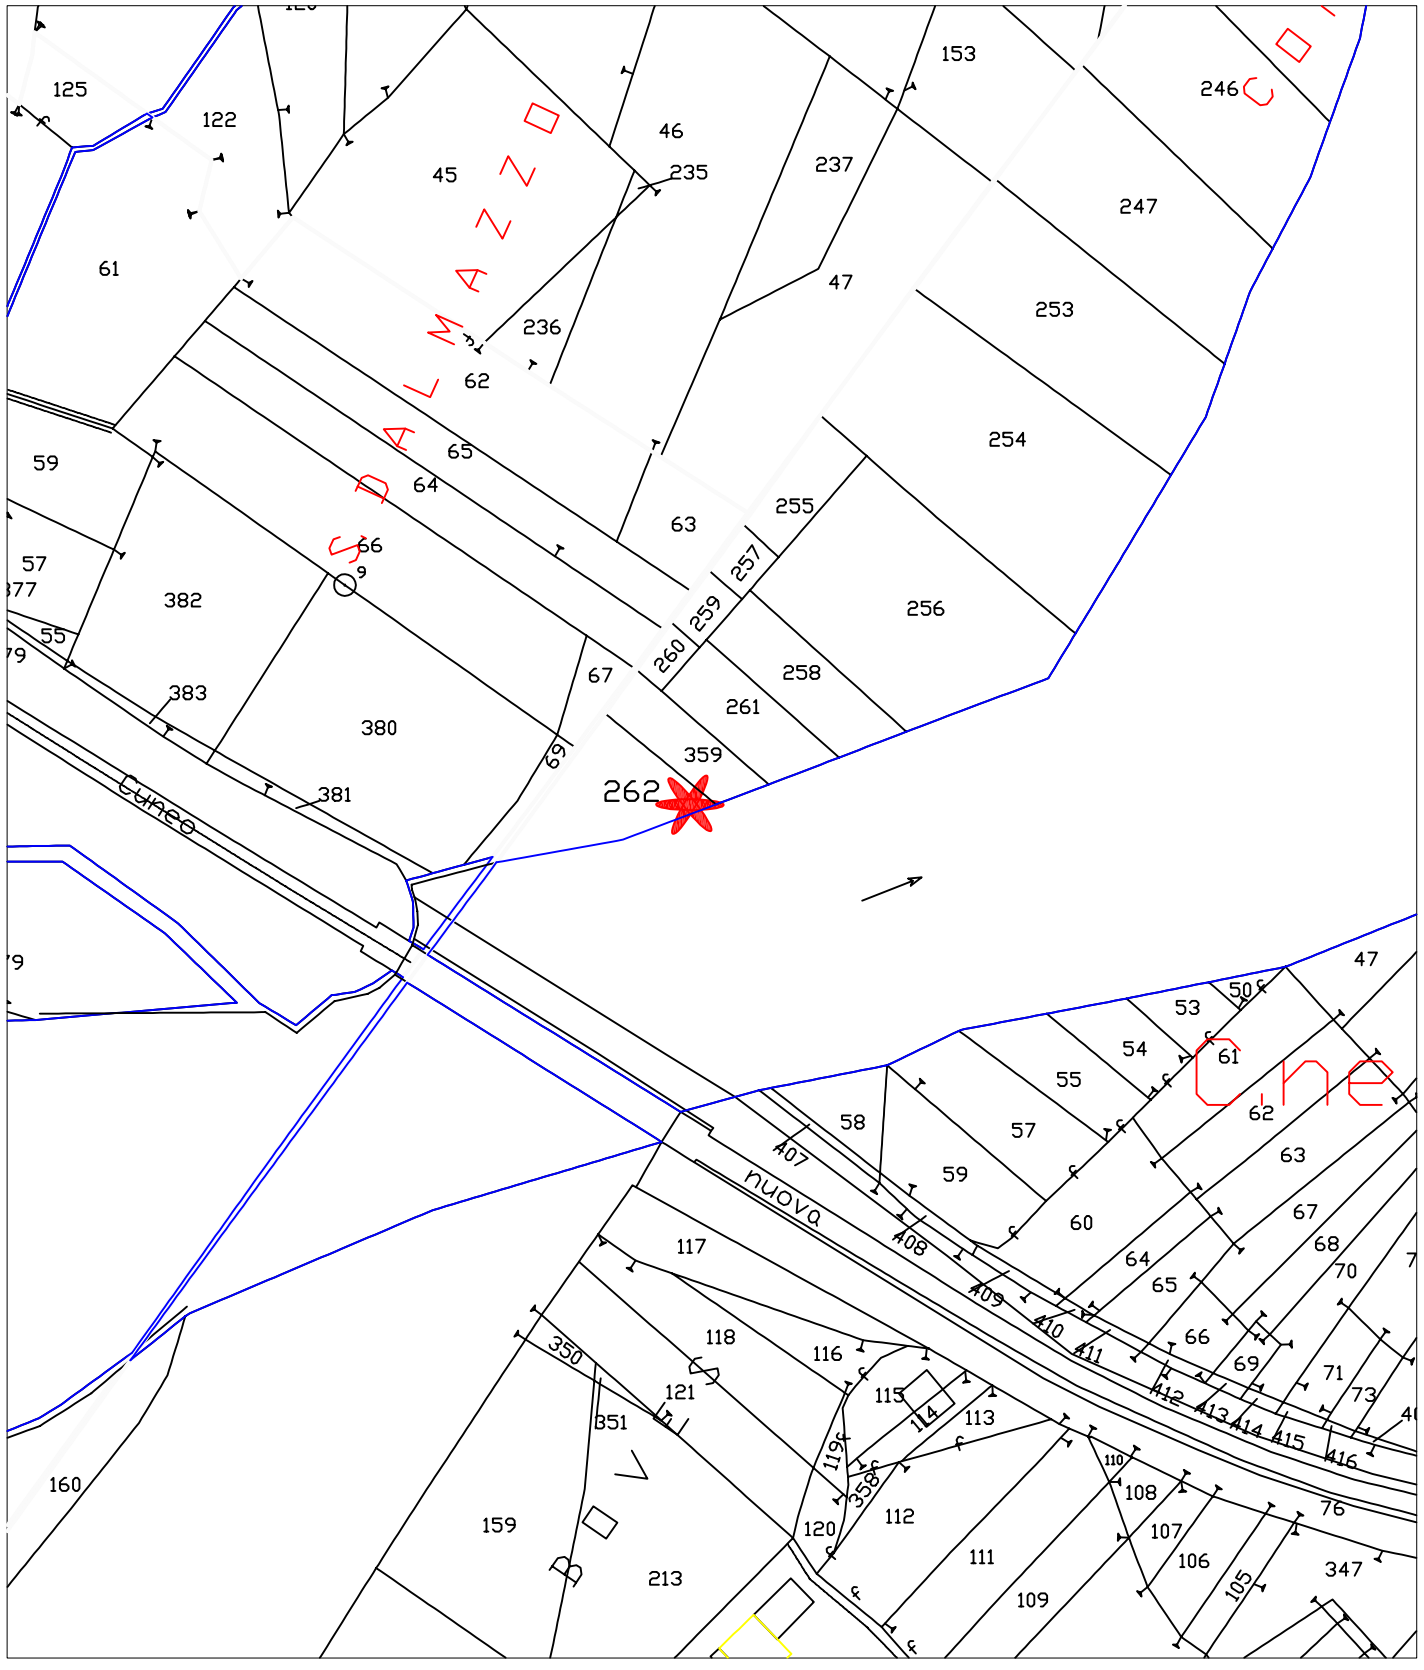

punto di scarico