PLANIMETRIA IMPIANTO LOCALITA' VIA PROVINCIALE
- SCALA 1:100 -

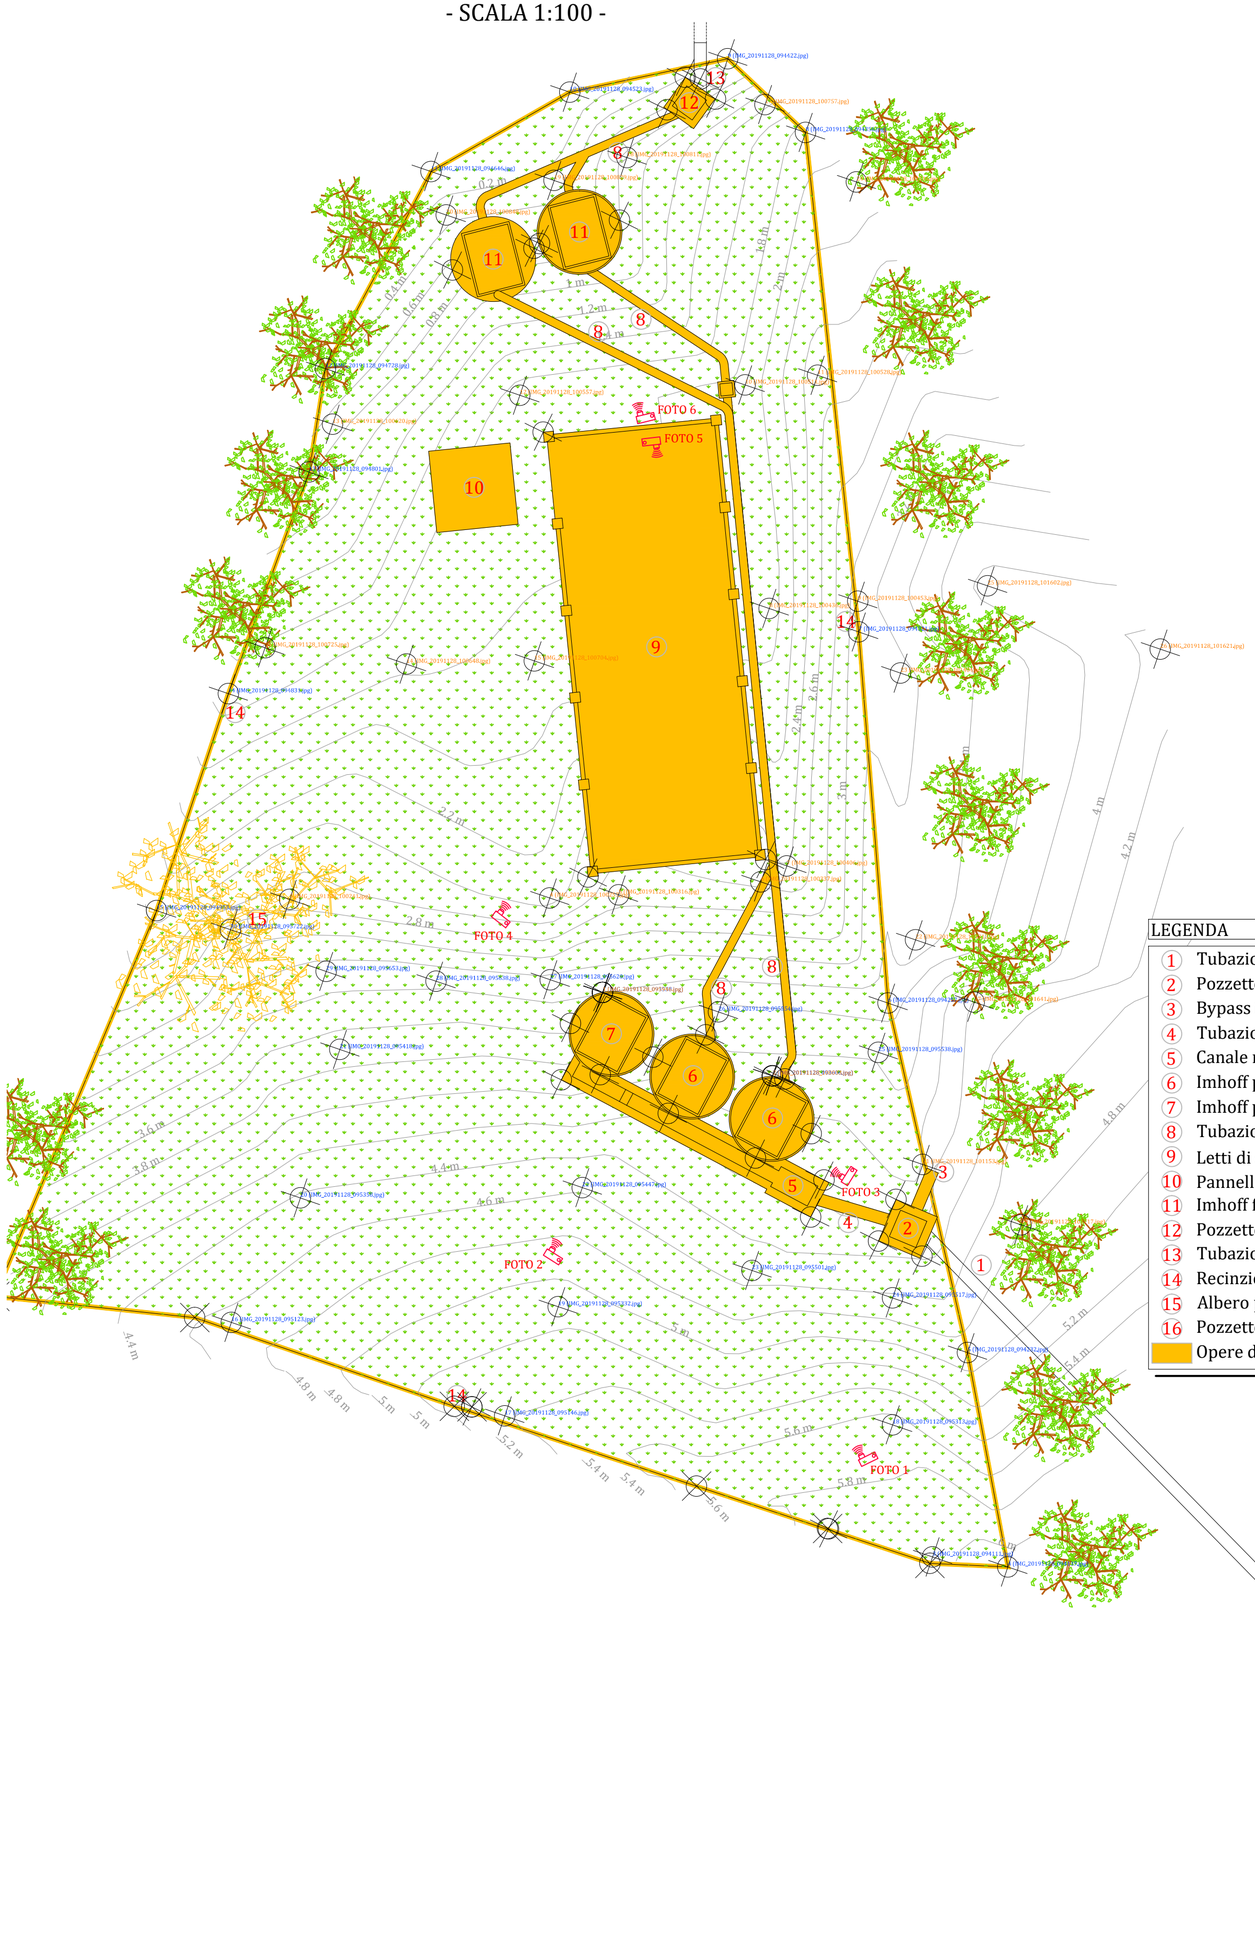

FOTO 1

FOTO 4

FOTO 2

FOTO 3

FOTO 5

FOTO 6

LEGENDA

1. Tubazione di arrivo fognatura - AC 300
2. Pozzetto di arrivo fognatura
3. Bypass impianto - CLS 300
4. Tubazione adduzione impianto - AC 300
5. Canale ripartitore di portata
6. Imhoff primaria (diam. 200 cm - prof. 150 cm)
7. Imhoff primaria - dismessa
8. Tubazione linea acque - PVC 200
9. Letti di essiccamento - dismessi
10. Pannello letti di essiccamento collassato
11. Imhoff finale (diam. 200 cm - prof. 150 cm)
12. Pozzetto di prelievo finale
13. Tubazione di scarico impianto - CLS 300
14. Recinzione impianto
15. Albero pericolante
16. Pozzetto di innesto nuova fognatura

Opere da demolire

acda azienda cuneese dell'acqua spa

CERSA UNI EN ISO 9001 ICMQ Certificazione sistema qualità

Certificato n° 1379

COGESI S.C.R.L. consorzio gestori servizi idrici

Comune di MARTINIANA PO

Lavori di manutenzione straordinaria dell'impianto di depurazione San Sebastiano e dismissione impianto di depurazione Via Provinciale

Livello di progettazione:	**PROGETTO DEFINITIVO - ESECUTIVO**
Oggetto elaborato:	**Depuratore loc. via Provinciale: planimetria dismissioni**

Progetto:

acda azienda cuneese dell'acqua spa

Sede Legale: Corso Nizza 88 - 12100 Cuneo
Tel. 800.194.065 - fax 0171.326710
Partita IVA: 02468770041
Capitale sociale € 5.000.000
E-mail: acda@acda.it

Progettazione: (Ordine Ingegneri di Cuneo n° A1858)	Dott. Ing. Panizza Andrea Bruno
Responsabile Unico del Procedimento (Ordine Ingegneri di Cuneo n° A1886)	Dott. Ing. Fabio Monaco

COMMESSA	Livello di progetto	Categoria di progetto	Tipo di elaborato	N. elaborato	REV.	DATA	SCALA / E
SG00245	**ES**	**GE**	**DW**	**04**	**01**	**01.07.2022**	**1:100**

REV.	Descrizione:	DATA:	Redatto da:	Verificato da:	Approvato da:
01	EMISSIONE per consegna progetto definitivo-esecutivo	01.07.22	A. B. Panizza	F. Ghio	F. Monaco

Questo elaborato è di proprietà dell'ACDA, qualsiasi divulgazione o riproduzione anche parziale deve essere espressamente autorizzata
Acda azienda cuneese dell'acqua spa
Sede Legale: Corso Nizza 88 - 12100 CUNEO - Tel. 800.194.065 - Fax 0171.326710 - e-mail: acda@acda.it
Capitale sociale € 5.000.000 - Partita IVA 02468770041