

Comune di Monterosso Grana

Lavori di MANUTENZIONE STRAORDINARIA IMPIANTO DI
DEPURAZIONE IN COMUNE DI MONTEROSSO GRANA
Codice progetto: UM00020

Livello di progettazione: **PROGETTO DEFINITIVO**

Oggetto elaborato: **Planimetria dei luoghi in progetto**

Progetto:

 Sede Legale: Corso Nizza 88 - 42100 Cuneo
 Tel. 800.294.060 - Fax 0171.326710
 Partita IVA 0246877041
 Capitale sociale € 5.000.000
 e-mail: acda@acda.it


Progettazione: FERRARI, GIRALDO E ASSOCIATI s.r.l. STP
 Corso Nizza, 87/7A - 42100 - Cuneo
 P. IVA: 0212624049

Responsabile Unico del Procedimento
 (Ordine Ingegnieri di Cuneo n° AS1888)
 Ing. Fabio Monaco

COMMESSA	Livello di progetto	Categoria di progetto	Tipi di elaborato	N. elaborato	REV.	DATA	SCALA / E
UM00020	PD	GE	DW	02.03		10/03/2023	1: 250

REV.	Descrizione	DATA	Redatto da:	Verificato da:	Approvato da:
	Emissione per consegna P.D.	10/03/23	Ing. S. Ferrari	Geom. F. Ghio	Ing. F. Monaco
	Emissione per integrazioni C.d.S.	24/09/24	Ing. S. Ferrari	Geom. F. Ghio	Ing. F. Monaco

Questo elaborato è di proprietà dell'ACDA, qualsiasi divulgazione o riproduzione anche parziale deve essere espressamente autorizzata.
 Sede Legale: Corso Nizza 88 - 42100 CUNEO - Tel. 800.294.060 - Fax 0171.326710 - e-mail: acda@acda.it
 Capitale sociale € 5.000.000 - Partita IVA 0246877041

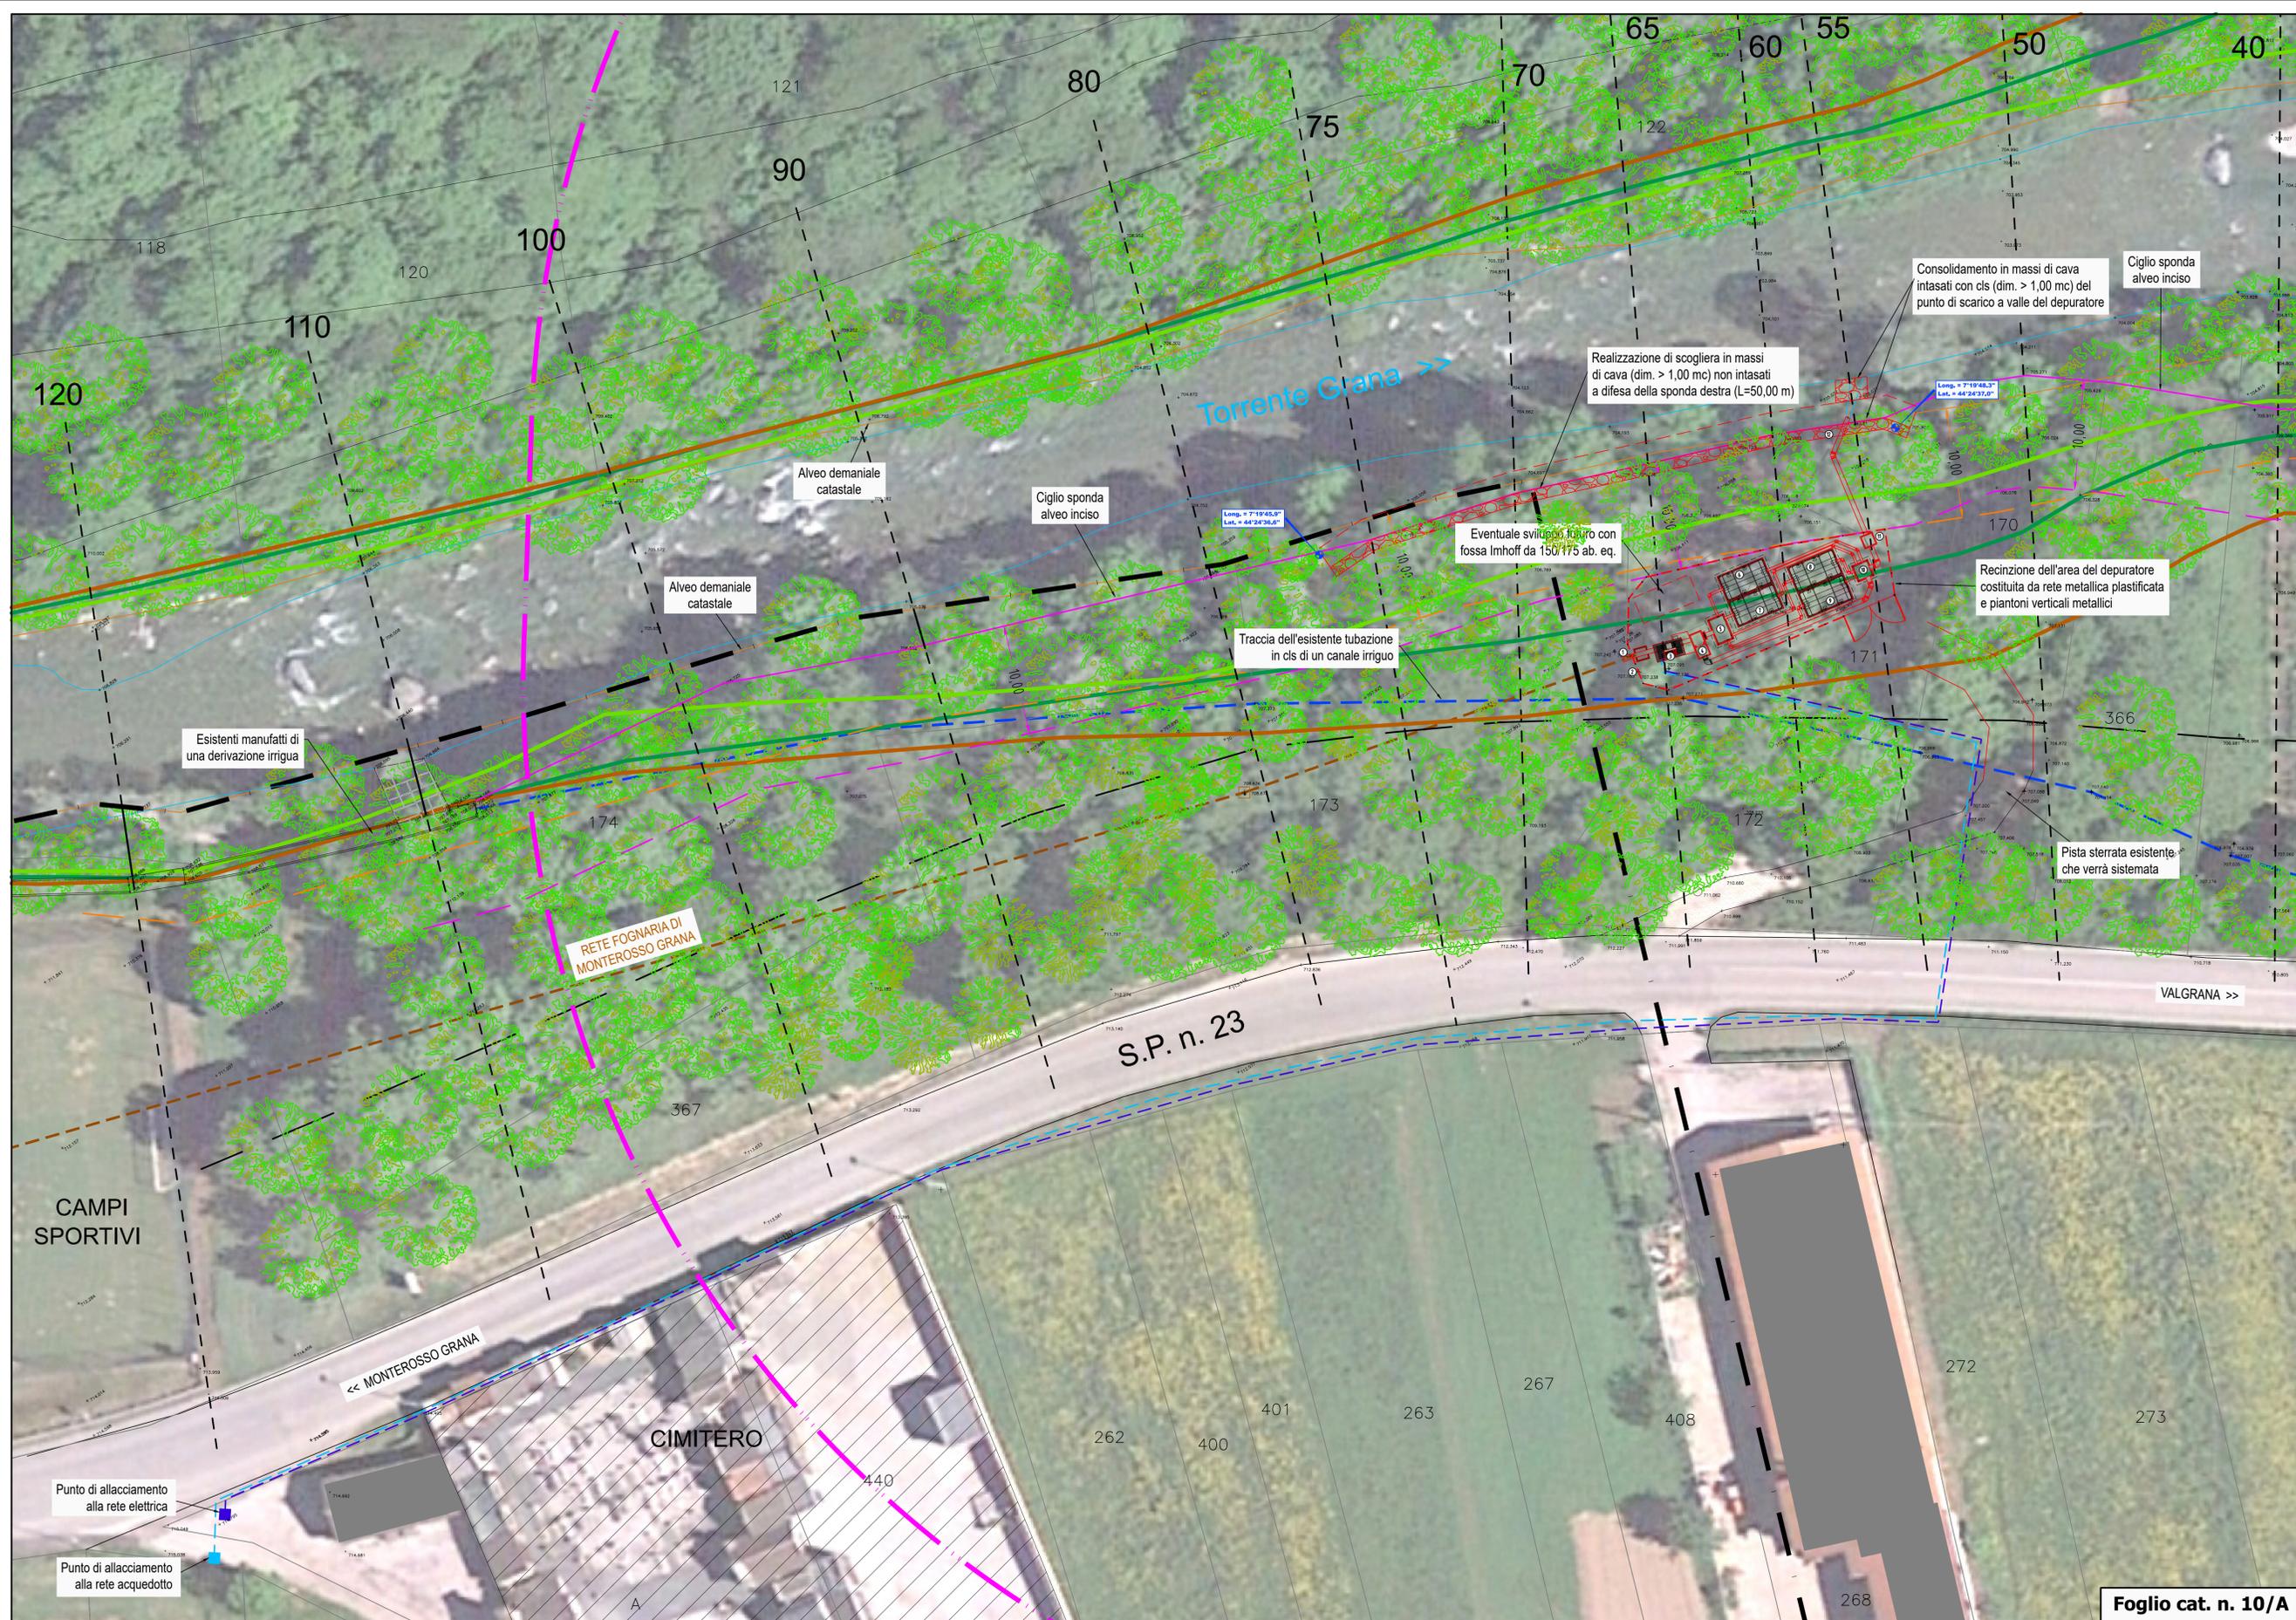

- 1 POZZETTO DI ARRIVO PER LA MISURA ED IL CAMPIONAMENTO DEL REFLUO IN INGRESSO
- 2 POZZETTO PER LO SFIORO DELLA PORTATA ECCELENDE LA 50m
- 3 GRIGLIATURA FINE
- 4 POZZETTO PER LO SFIORO DELLA PORTATA ECCELENDE LA 30m
- 5 POZZETTO RIPARTITORE DELLE PORTATE IN INGRESSO AL TRATTAMENTO PRIMARIO
- 6 BACINO IMHOFF INTERRATO DA 125 ab. eq. ⑦
- 8 BACINO IMHOFF INTERRATO DA 125 ab. eq. ⑨
- 10 POZZETTO DI RACCOLTA DELLE PORTATE IN USCITA DAL TRATTAMENTO PRIMARIO
- 11 POZZETTO PER LA MISURA ED IL CAMPIONAMENTO DELLO SCARICO
- 12 PUNTO DI IMMISSIONE DELLO SCARICO IN ALVEO

- SEDIME DEMANIALE ALVEO CATASTALE
- ANDAMENTO CIMA SPONDA DELL'ALVEO INCISO IN PROGETTO
- CONDOTTA FOGNARIA DIRETTA AL DEPURATORE ESISTENTE
- OPERE E CONDOTTE DELL'ATTUALE DEPURATORE CHE VERRANNO DEMOLITE
- NUOVE OPERE E CONDOTTE PREVISTE NEI LAVORI DI MANUTENZIONE STRAORDINARIA DEL DEPURATORE ESISTENTE
- LIMITE FASCIA DI 10 m OLTRE IL SEDIME DEMANIALE DEL TORRENTE GRANA
- LIMITE FASCIA DI 10 m OLTRE IL CIGLIO DI SPONDA DELL'ALVEO INCISO
- FASCIA Ee DI RISCHIO IDRAULICO (P.R.I.C.M.)
- FASCIA Eb DI RISCHIO IDRAULICO (P.R.I.C.M.)
- FASCIA Em DI RISCHIO IDRAULICO (P.R.I.C.M.)
- LIMITE FASCIA DI RISPETTO DELLA STRADA PROVINCIALE (20 m)
- LIMITE FASCIA DI RISPETTO CIMITERIALE
- LIMITE FASCIA DI RISPETTO DEL DEPURATORE
- ASSI DELLE SEZIONI IDRAULICHE