Certificato n° 1379

Comune di CERVASCA

Lavori di potenziamento e sostituzione rete idrica servita dal serbatoio Aranzone

Livello di progettazione:	**PROGETTO DI FATTIBILITÀ TECNICA ECONOMICA**
Oggetto elaborato:	**Corografia d'intervento**

Progetto:

Sede Legale: Corso Nizza 88 - 12100 Cuneo
Tel. 800.194.065 - fax 0171.326710
Partita IVA: 02468770041
Capitale sociale € 5.000.000
e-mail: acda@acda.it

Progettazione:	Geom. Fabrizio Ghio
Responsabile Unico del Progetto: (Ordine Ingegneri di Cuneo n. A1886)	Dott. Ing. Fabio Monaco

COMMESSA	*Livello di progetto*	*Categoria di progetto*	*Tipo di elaborato*	*N. elaborato*	*REV.*	*DATA*	*SCALA / E*
UM00056	**PFTE**	**GE**	**DW**	**01**	**00**	**03.11.2023**	**1:10.000**

			Redatto da:	*Verificato da:*	*Approvato da:*
			C. Donadio	F. Ghio	F. Monaco

Questo elaborato è di proprietà dell'ACDA, qualsiasi divulgazione o riproduzione anche parziale deve essere espressamente autorizzata
Acda azienda cuneese dell'acqua spa
Sede Legale: Corso Nizza 88 - 12100 CUNEO - Tel. 800.194.065 - Fax 0171.326710 - e-mail: acda@acda.it
Capitale sociale € 5.000.000 - Partita IVA 02468770041

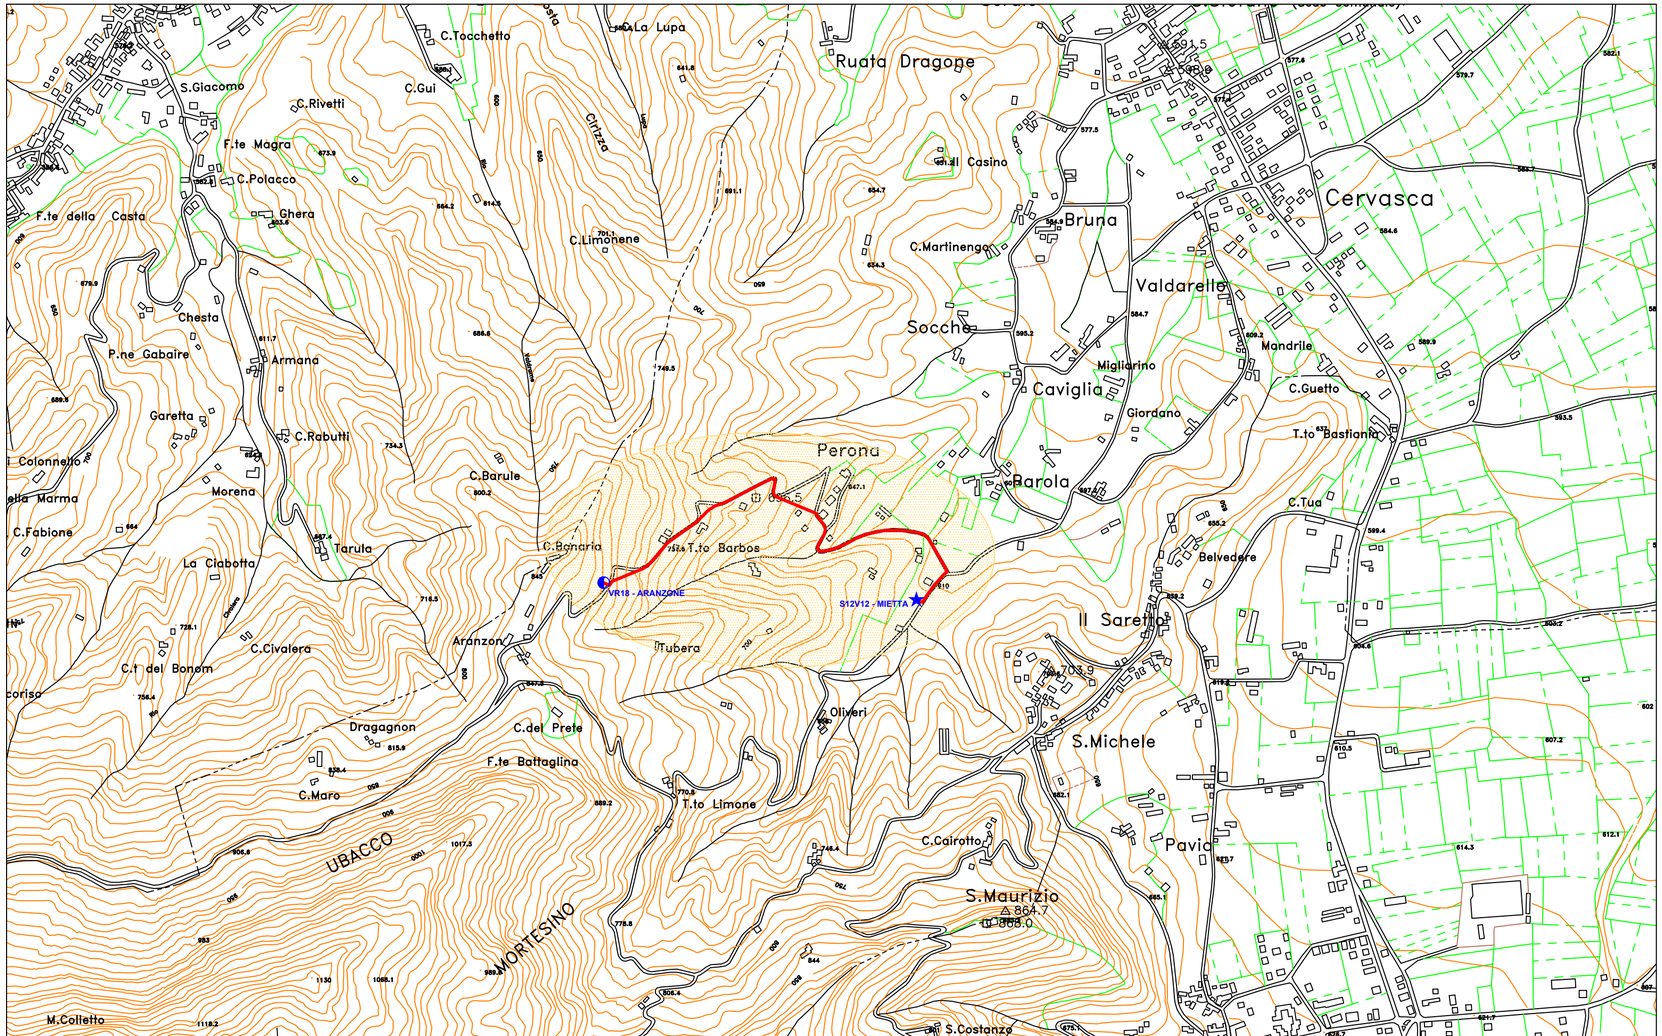

ESTRATTO DI C.T.R.
sezione 226020
scala 1:10.000

LEGENDA	
→	CORSI D'ACQUA
	CONDOTTE IN PROGETTO
	AREA INTERVENTO