Pianta chiave - 1:100

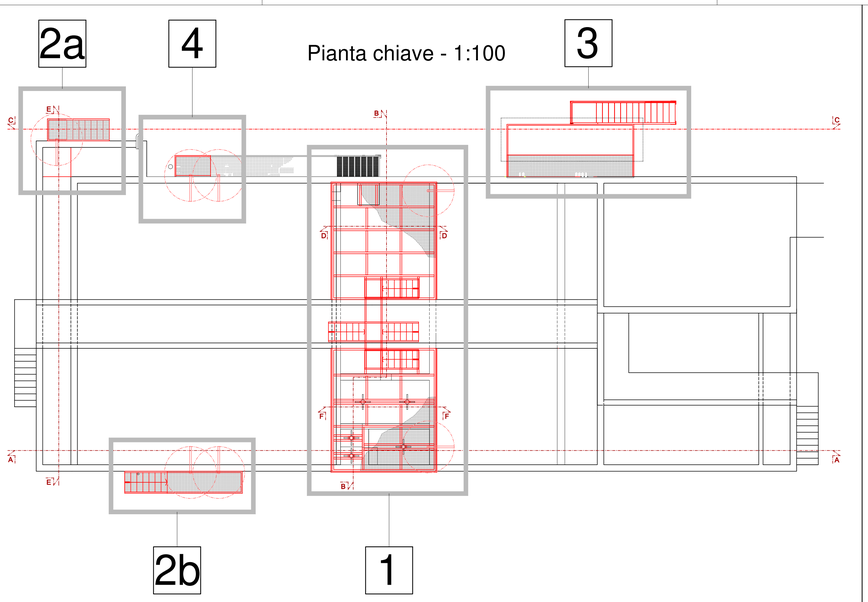

Vista Y-Y - 1:50

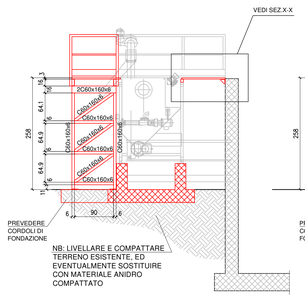

Sezione W-W - 1:50

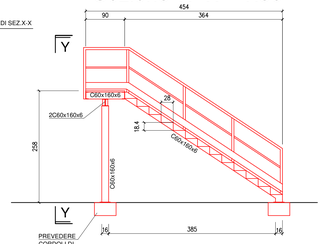

3 - Pianta zona dissabbiatore - 1:50

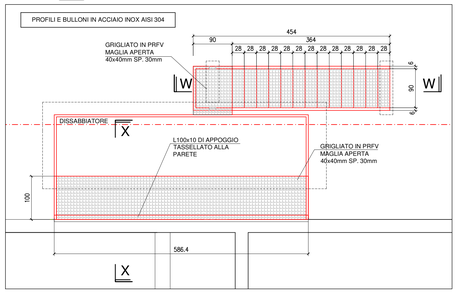

Sezione X-X - 1:20

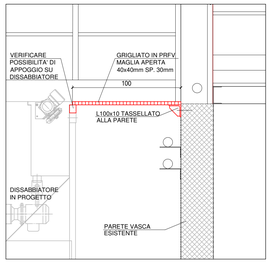

1 - Pianta struttura grigliato - 1:50

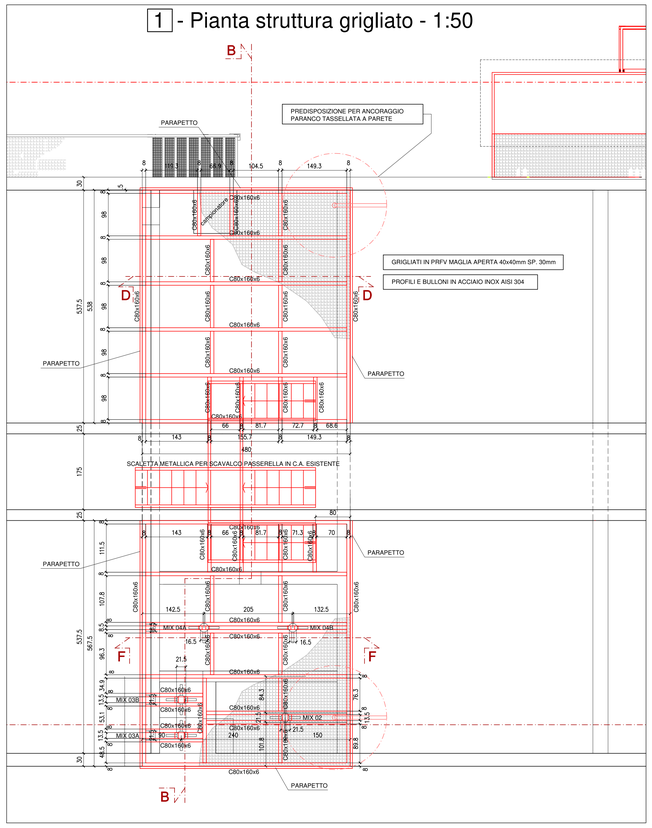

Sezione B-B - 1:50

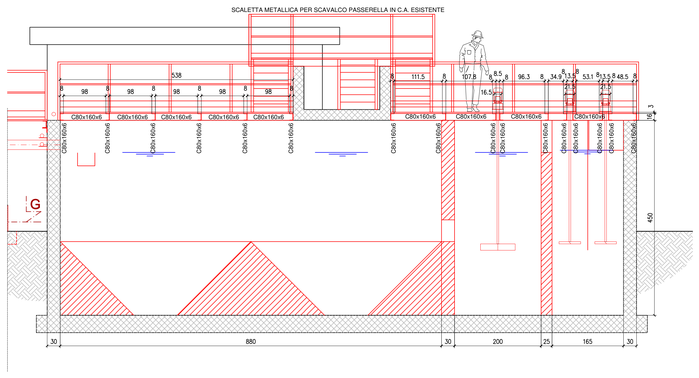

Sezione D-D - 1:50

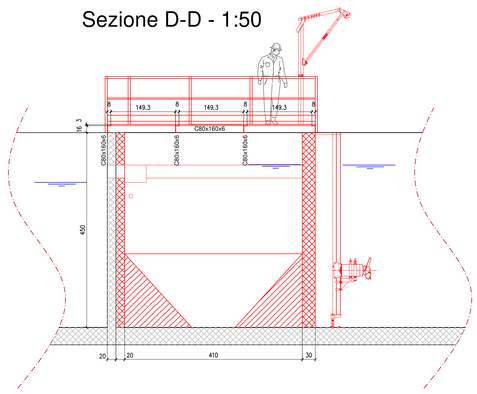

Sezione F-F - 1:50

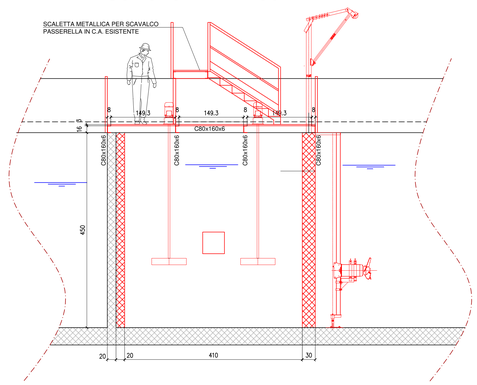

Particolare attacco profili C80x160x6

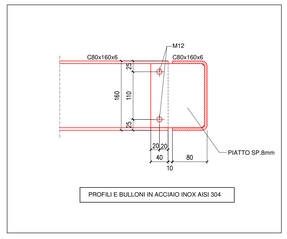

Particolare zona attacco mixer

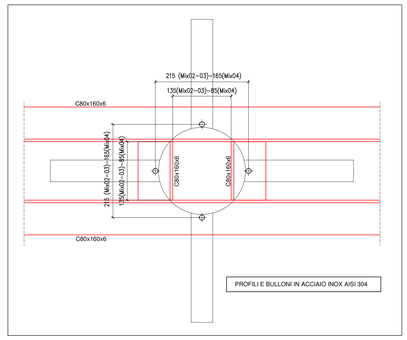

Particolare deflettori in acciaio inox

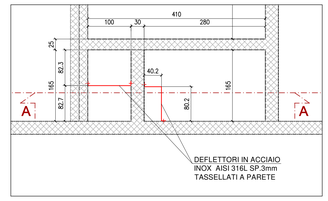

Sezione A-A

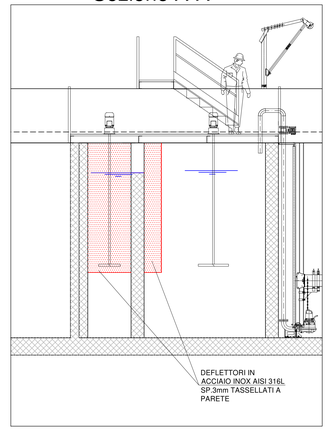

2a - Pianta nuova scala - 1:50

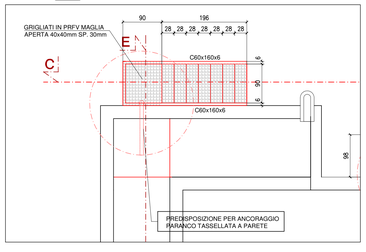

2b - Pianta nuova scala - 1:50

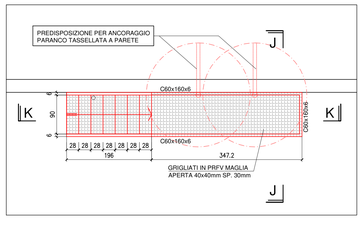

Sezione C-C

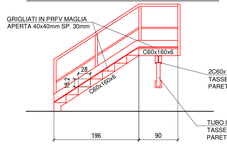

Sezione E-E

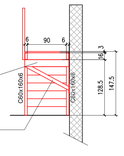

Sezione K-K

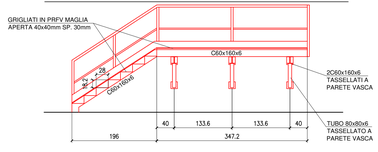

Sezione J-J

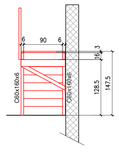

4 - Prolungamento passerella esistente - 1:50

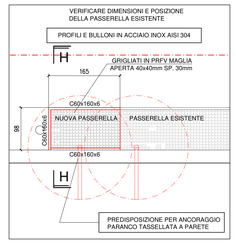

Prospetto

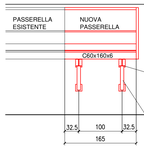

Sezione H-H

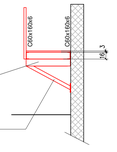

MATERIALI

CONGLOMERATI:	
CALCESTRUZZO	CLASSE C28/35
CLASSI DI ESPOSIZIONE:	XC2 – XA1
CLASSE DI CONSISTENZA:	S4
ACCIAIO PER ARMATURE	B450C
COPRIFERRO	40mm
ACCIAIO INOX PER CARPENTERIA METALLICA	AISI304
BULLONERIA IN ACCIAIO INOX	A2 c70
MISURE IN CENTIMETRI	
VERIFICARE LE DIMENSIONI IN CANTIERE	

REGIONE PIEMONTE

REGIONE PIEMONTE
PROVINCIA DI CUNEO

AUTORITÀ D'AMBITO n° 4 CUNEESE

COMUNE DI GOVONE

SISI SOCIETA' INTERCOMUNALE SERVIZI IDRICI S.r.l.

P.zza Risorgimento, 1 - 12051 ALBA (CN)
tel. +39 0173.440366 - fax: +39 0173.293467

Impianto di depurazione Via Tanaro, 77 - 12040 GOVONE (CN)
tel. +39 0173.58494 - fax: +39 0173.58533

Impianto di depurazione Loc. Bauda, 43 SANTO STEFANO BELBO (CN)
http: www.sisiacque.it

Co.Ge.S.I.

DESCRIZIONE

IMPIANTO DI DEPURAZIONE DI CANOVE DI GOVONE
REALIZZAZIONE DI UN NUOVO REPARTO DI TRATTAMENTO CHIMICO-FISICO DEI RIFIUTI LIQUIDI
- PROGETTO DEFINITIVO -

ELABORATO

NUOVO REPARTO DI TRATTAMENTO CHIMICO-FISICO
PARTICOLARI STRUTTURE METALLICHE

3.7

SCALA	VARIE	**RELEASE**	01
REALIZZAZIONE			

Ecolav Service S.r.l. — CONSULENZE IN MATERIA DI ECOLOGIA E DI SICUREZZA SUL LAVORO

LIVELLO PROG.	**STATO**	**LUOGO E DATA**
DEFINITIVO	EMISSIONE PER CONSEGNA	Carmagnola (TO), 09/09/2022