Certificato n° 1379

Comune di CERVASCA

Lavori di potenziamento e sostituzione rete idrica servita dal serbatoio Aranzone

Livello di progettazione:	**PROGETTO DI FATTIBILITÀ TECNICA ECONOMICA**
Oggetto elaborato:	**Profilo condotte**

Progetto:

Sede Legale: Corso Nizza 98 - 12100 Cuneo
Tel. 0171.326700 - Fax 0171.326710
P.IVA e C.F. 03032990047
Capitale sociale € 1.000.000
e-mail: acda@acda.it

Progettazione:	Geom. Fabrizio Ghio
Responsabile tecnico del Progetto: (Ordine Ingegneri di Cuneo n. 418B6)	Dott. Ing. Fabio Monaco

COMMESSA	Livello di progetto	Categoria di progetto	Tipo di elaborato	N. elaborato	REV.	DATA	SCALA / Z
UM000056	**PFTE**	**GE**	**DW**	**03**	**00**	**03.11.2023**	**1:1.000**

			Redatto da:	Verificato da:	Approvato da:
			C. Donadio	F. Ghio	F. Monaco
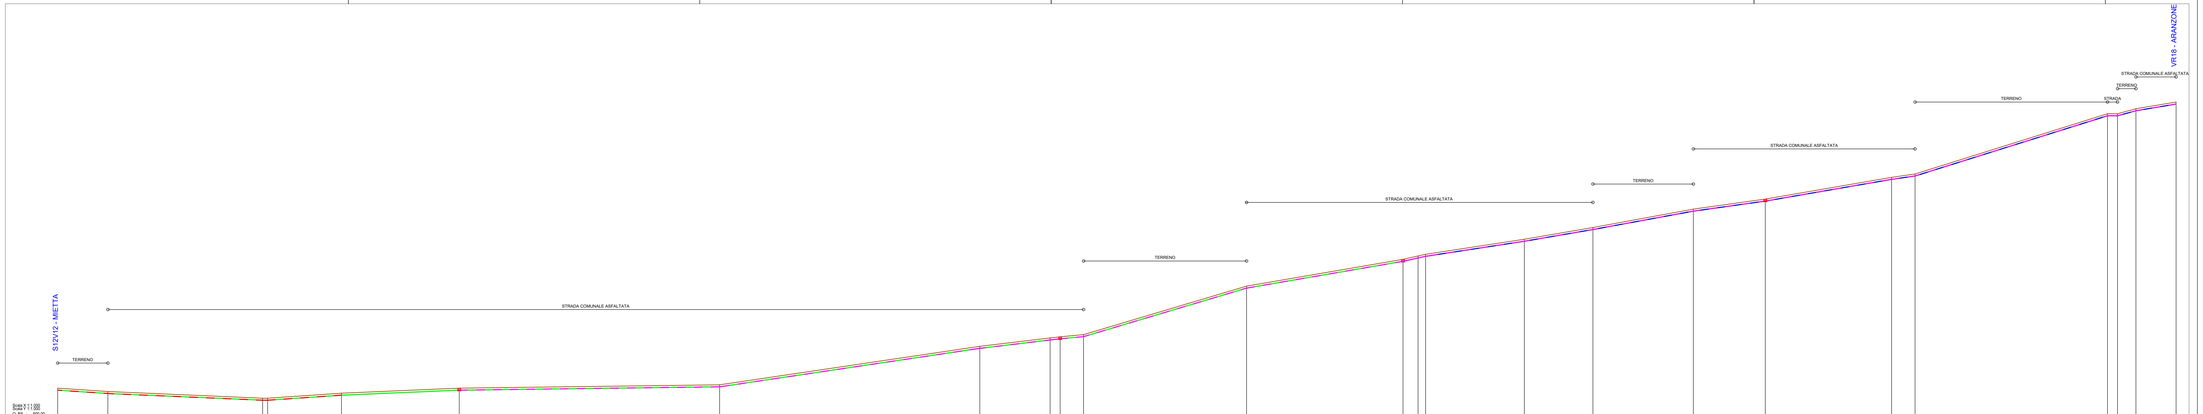
Questo elaborato è di proprietà dell'ACDA, qualsiasi divulgazione o riproduzione anche parziale deve essere espressamente autorizzata
Acda azienda consorziale dell'acqua spa
Sede Legale: Corso Nizza 98 - 12100 CUNEO - Tel. 800 194 095 - Fax 0171.326710 - e-mail: acda@acda.it
Capitale sociale € 1.000.000 - Partita IVA 03032990047