Certificato n° 1379

Comune di CERVASCA

Lavori di potenziamento e sostituzione rete idrica servita dal serbatoio Aranzone

Livello di progettazione:	**PROGETTO DI FATTIBILITÀ TECNICA ECONOMICA**
Oggetto elaborato:	**Piano particellare**

Progetto:

Sede Legale: Corso Nizza 88 - 12100 Cuneo
Tel. 800.194.065 - fax 0171.328710
Partita IVA: 02948770041
Capitale sociale € 5.000.000
e-mail: acda@acda.it

Progettazione:	Geom. Fabrizio Ghio
Responsabile Unico del Progetto: (Ordine Ingegneri di Cuneo n. A1880)	Dott. Ing. Fabio Monaco

COMMESSA	Livello di progetto	Categoria di progetto	Tipo di elaborato	N. elaborato	REV.	DATA	SCALA / E
UM00056	**PFTE**	**GE**	**DW**	**04**	**00**	**03.11.2023**	**1:1.000**

			Redatto da:	Verificato da:	Approvato da:
			C. Donado	F. Ghio	F. Monaco

Questo elaborato è di proprietà dell'ACDA, qualsiasi divulgazione o riproduzione anche parziale deve essere espressamente autorizzata
Acda azienda consorzio dell'acqua spa
Sede Legale: Corso Nizza 88 - 12100 CUNEO - Tel. 800.194.065 - Fax 0171.328710 - e-mail: acda@acda.it
Capitale sociale € 5.000.000 - Partita IVA 02948770041

LEGENDA	
	TRACCIATO CONDOTTA
3,00	SERVITU' CONDOTTA
10,00	OCCUPAZIONE TEMPORANEA
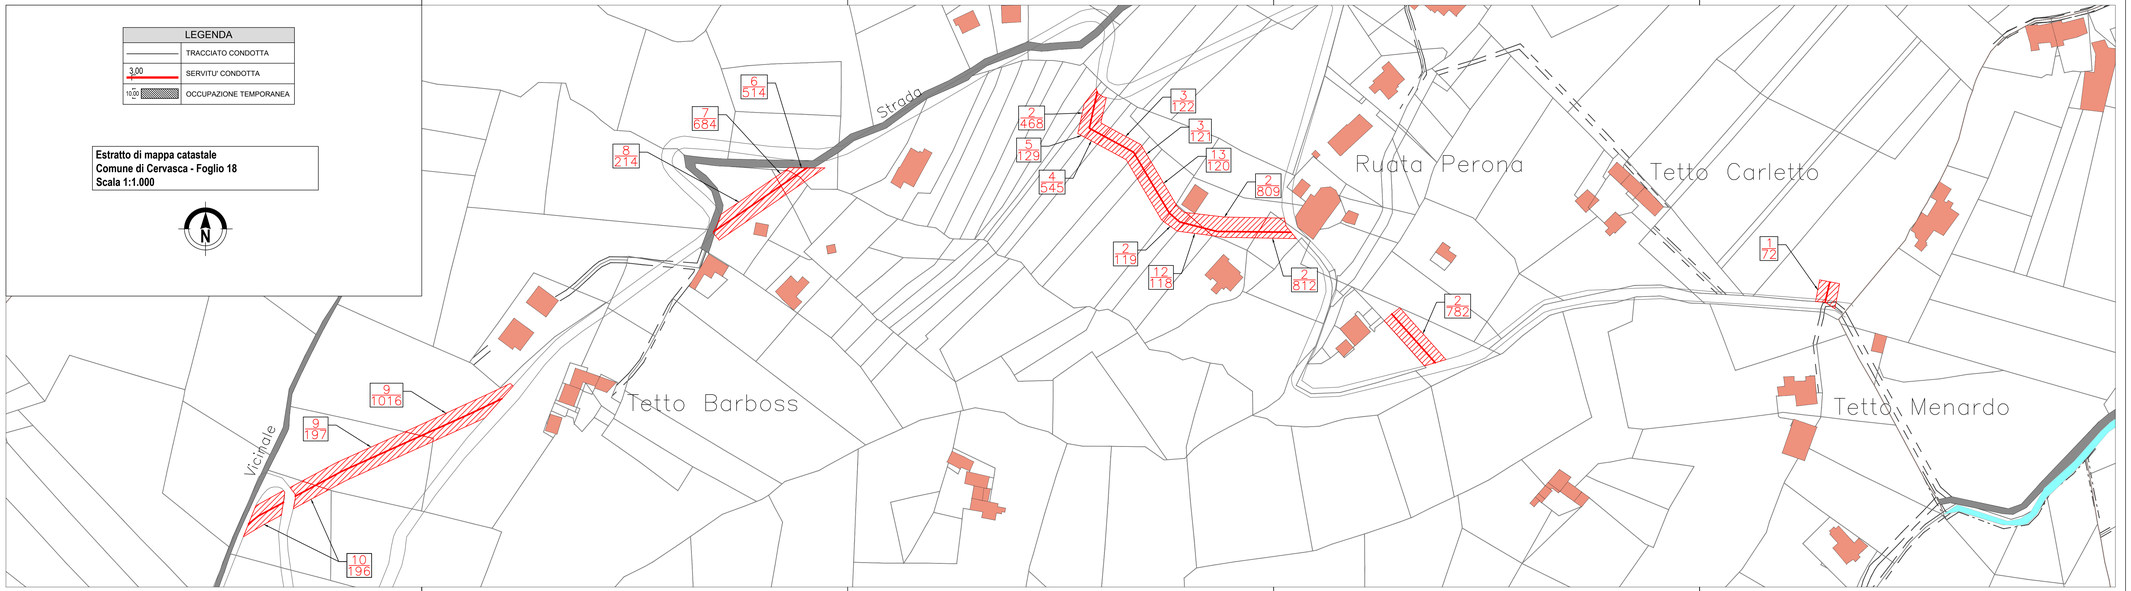
Estratto di mappa catastale
Comune di Cervasca - Foglio 18
Scala 1:1.000