MONDO ACQUA S.p.A.

COMUNI DI FRABOSA SOTTANA E VILLANOVA MONDOVI'

APPROVVIGIONAMENTO IDRICO ACQUEDOTTO A SERVIZIO DEI COMUNI DI MONDOVI' E VILLANOVA MONDOVI' OPERE DI CAPTAZIONE SORGENTE SAN MATTEO E CONDOTTA DI COLLEGAMENTO ALLA RETE ADDUTTRICE

PROGETTO DEFINITIVO - ESECUTIVO

ALLEGATO

11.2

SCALA

1:2.000

PLANIMETRIA GENERALE DI PROGETTO SU BASE CATASTALE

Il tecnico Incaricato:

Studio Tecnico Dott. Ing. Alberto Fazio

Viale Vittorio Veneto, 33 - 12084 Mondovì (CN)

Tel. 0174/552328

e-mail: alberto@studiofazio.it

Codice: 1265

Scheda: 354

Responsabile Unità Progettazione: Ing. Alberto Fazio

Responsabile dell'attività: Ing. Alberto Fazio

Unità di Progettazione:

File: 1265_Plan_Prog_Catastale

Data: Maggio 2023

si riservano tutti i diritti di divulgazione e copia del presente documento senza nostra specifica autorizzazione

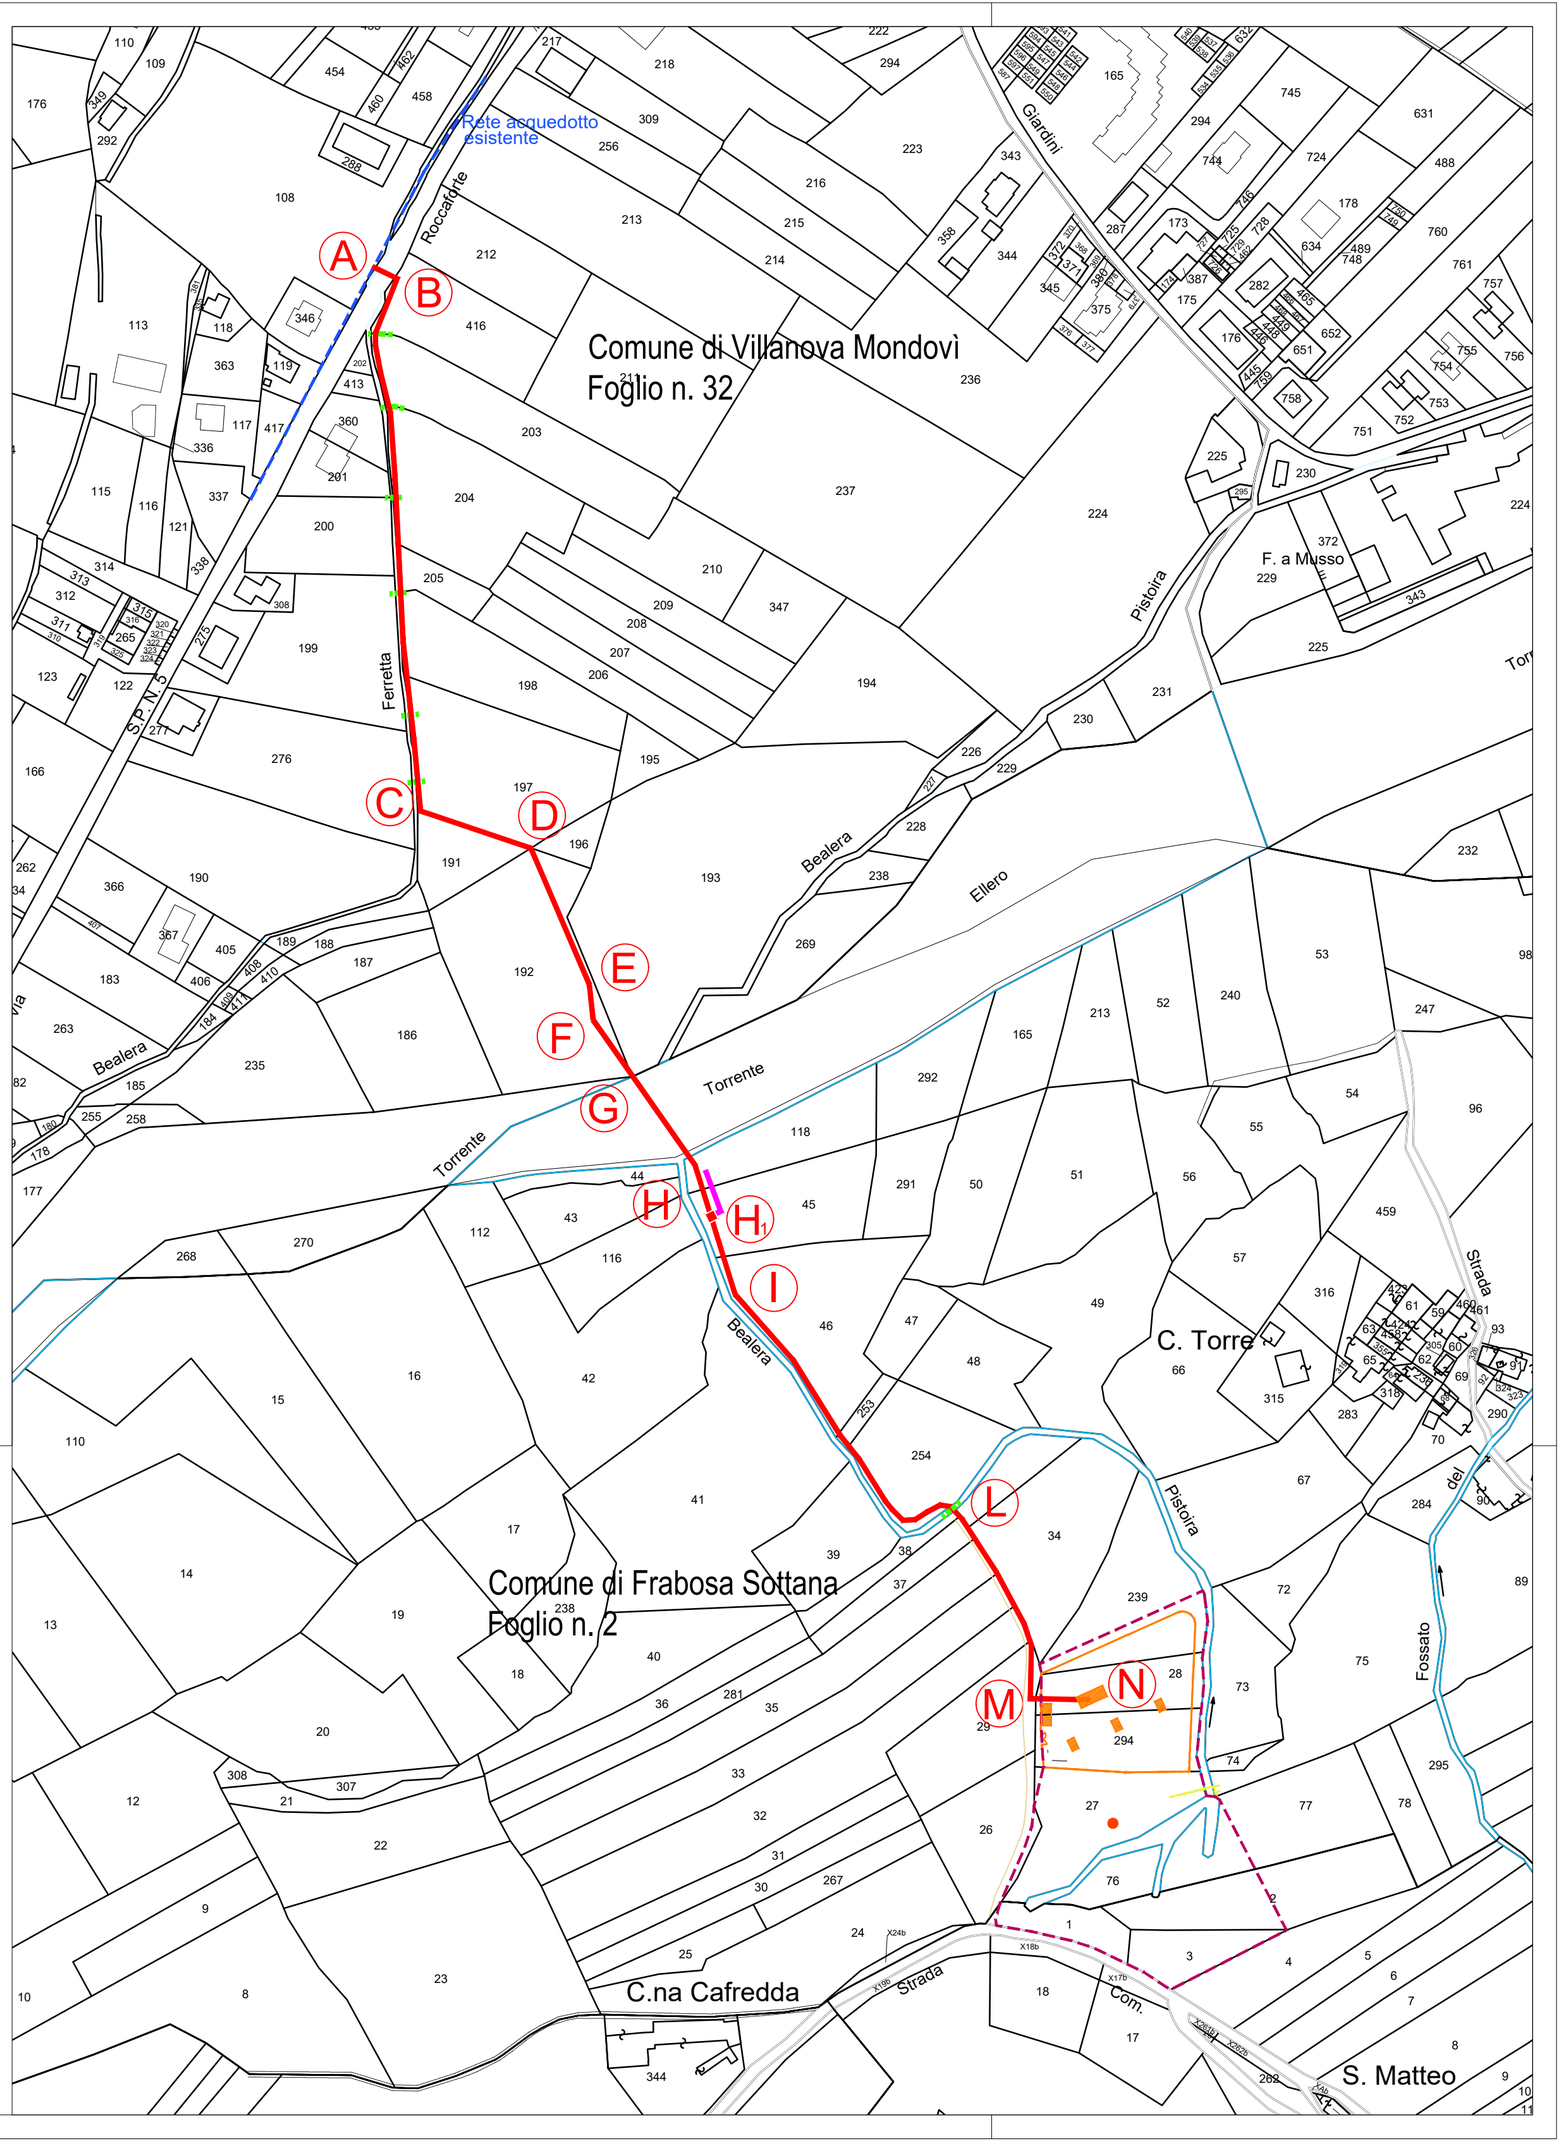

LEGENDA

- rete acquedotto esistente
- attraversamento canali irrigui esistenti
- area pozzi in progetto
- area di tutela pozzi
- pozzo esplorativo realizzato
- tubazione acquedotto in progetto
- scarico al Torrente Ellero in progetto