MONDO ACQUA S.p.A.

COMUNI DI FRABOSA SOTTANA E VILLANOVA MONDOVI'

APPROVVIGIONAMENTO IDRICO ACQUEDOTTO A SERVIZIO DEI COMUNI DI MONDOVI' E VILLANOVA MONDOVI'
OPERE DI CAPTAZIONE SORGENTE SAN MATTEO E CONDOTTA DI COLLEGAMENTO ALLA RETE ADDUTTRICE

PROGETTO DEFINITIVO - ESECUTIVO

ALLEGATO
14

SCALA
varie

CONDOTTA ADDUTTRICE
ATTRAVERSAMENTO TORRENTE ELLERO
PARTICOLARI COSTRUTTIVI
Rev. 01

Il tecnico Incaricato:
Studio Tecnico Dott. Ing. Alberto Fazio
Viale Vittorio Veneto, 33 - 12084 Mondovì (CN)
Tel. 0174/552328
e-mail: alberto@studiofazio.it

Codice: 1265

Scheda: 354

Responsabile Unità Progettazione: Ing. Alberto Fazio
Responsabile dell'attività: Ing. Alberto Fazio
Unità di Progettazione:
File: 1265_Attraversamento_Ellero_REV01

Data: Marzo 2024

si riservano tutti i diritti di divulgazione e copia del presente documento senza nostra specifica autorizzazione

PLANIMETRIA DI PROGETTO
TUBAZIONE IN ALVEO E SUBALVEO
scala 1:500

POSA TUBAZIONE IN ALVEO E SUBALVEO
SEZIONE TIPO DI SCAVO E PROSPETTO SPONDA
scala 1:25

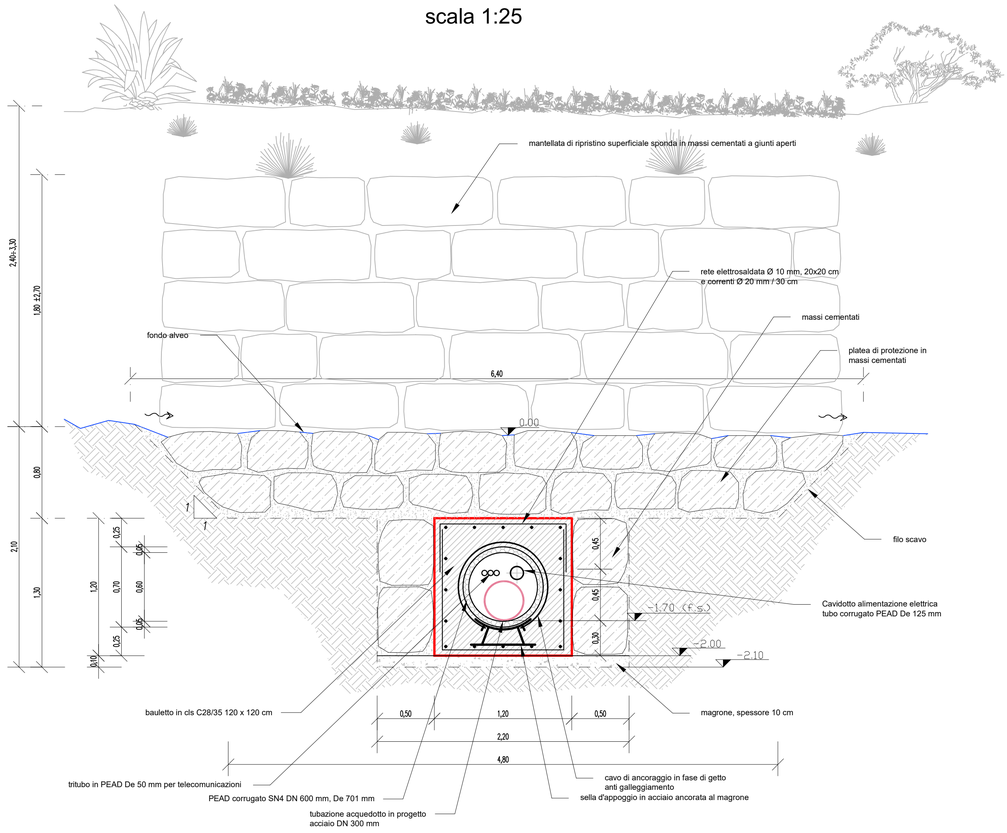

PROFILO DI DETTAGLIO
ATTRAVERSAMENTO IN ALVEO E SUBALVEO
scala 1:200

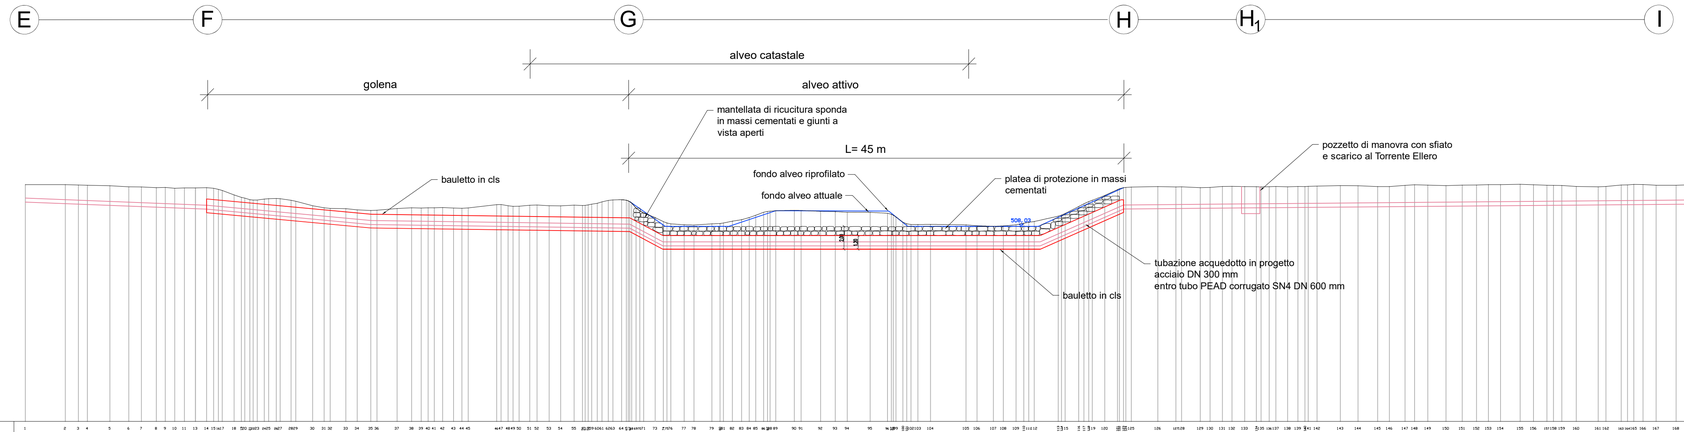

QT. RIF. 491.000

PUNTI	
QUOTE TERRENO	
DIST. PARZIALI TERRENO	
DIST. PROGRESSIVE TERRENO	
QUOTE F. S.	
PROFONDITA' DI SCAVO	
PENDENZA	i= 3.89 % / i= 9.47 % / i= 1.41 % / i= 52.77 % / i= 0.00 % / i= - 43.89 % / i= - 0.97 %
CARATTERISTICHE	TUBAZIONE ACCIAIO DN 300 mm / TUBAZIONE ACCIAIO DN 300 mm ENTRO BAULETTO IN C.A. / TUBAZIONE ACCIAIO DN 300 mm