

COMUNI DI FRABOSA SOTTANA E VILLANOVA MONDOVI'
 APPROVVIGIONAMENTO IDRICO ACQUEDOTTO A SERVIZIO
 DEI COMUNI DI MONDOVI' E VILLANOVA MONDOVI'
 OPERE DI CAPTAZIONE SORGENTE SAN MATTEO E
 CONDOTTA DI COLLEGAMENTO ALLA RETE ADDUTTRICE

PROGETTO DEFINITIVO - ESECUTIVO

ALLEGATO

16

SCALA

1:500

OPERE DI CAPTAZIONE
 PLANIMETRIA DI PROGETTO

Il tecnico Incaricato:

Studio Tecnico Dott. Ing. Alberto Fazio
 Viale Vittorio Veneto, 33 - 12084 Mondovì (CN)
 Tel. 0174/552328
 e-mail: alberto@studiofazio.it

Codice:

1265

Scheda:

354

Data:

Maggio 2023

Responsabile Unità Progettazione: Ing. Alberto Fazio

Responsabile dell'attività: Ing. Alberto Fazio


Unità di Progettazione:

File: 1265_Plan_Prog_Captazioni

si riservano tutti i diritti di divulgazione e copia del presente documento senza nostra specifica autorizzazione

LEGENDA

- linea Telecom aerea
- strada comunale asfaltata
- manufatti opere di presa esistenti
- viabilità sterrata esistente
- pozzo esplorativo
- perimetrazione provvisoria area di tutela assoluta da ripulire, risagomare e rivegetare - superficie circa 11.500 mq
- recinzione area pozzi in progetto - superficie circa 3.450 mq, perimetro 240 m
- area verde pertinenziale ai pozzi in progetto - superficie circa 2.700 mq
- piantumazione
- area viabile pertinenziale ai pozzi in progetto - superficie circa 600 mq
- testa pozzi in progetto
- casotti e locali tecnici in progetto
- ampliamento viabilità sterrata in progetto - superficie circa 250 mq
- passaggio per accesso all'opera di presa preesistente
- perimetro area da bonificare, superficie circa 1.060 mq
- fosso di guardia per scolo acque meteoriche
- rete di raccolta acque meteoriche e spurgo pozzi - C.A. DN 60 cm - n° 3 pozzetti 100x100 cm con griglia carrabile

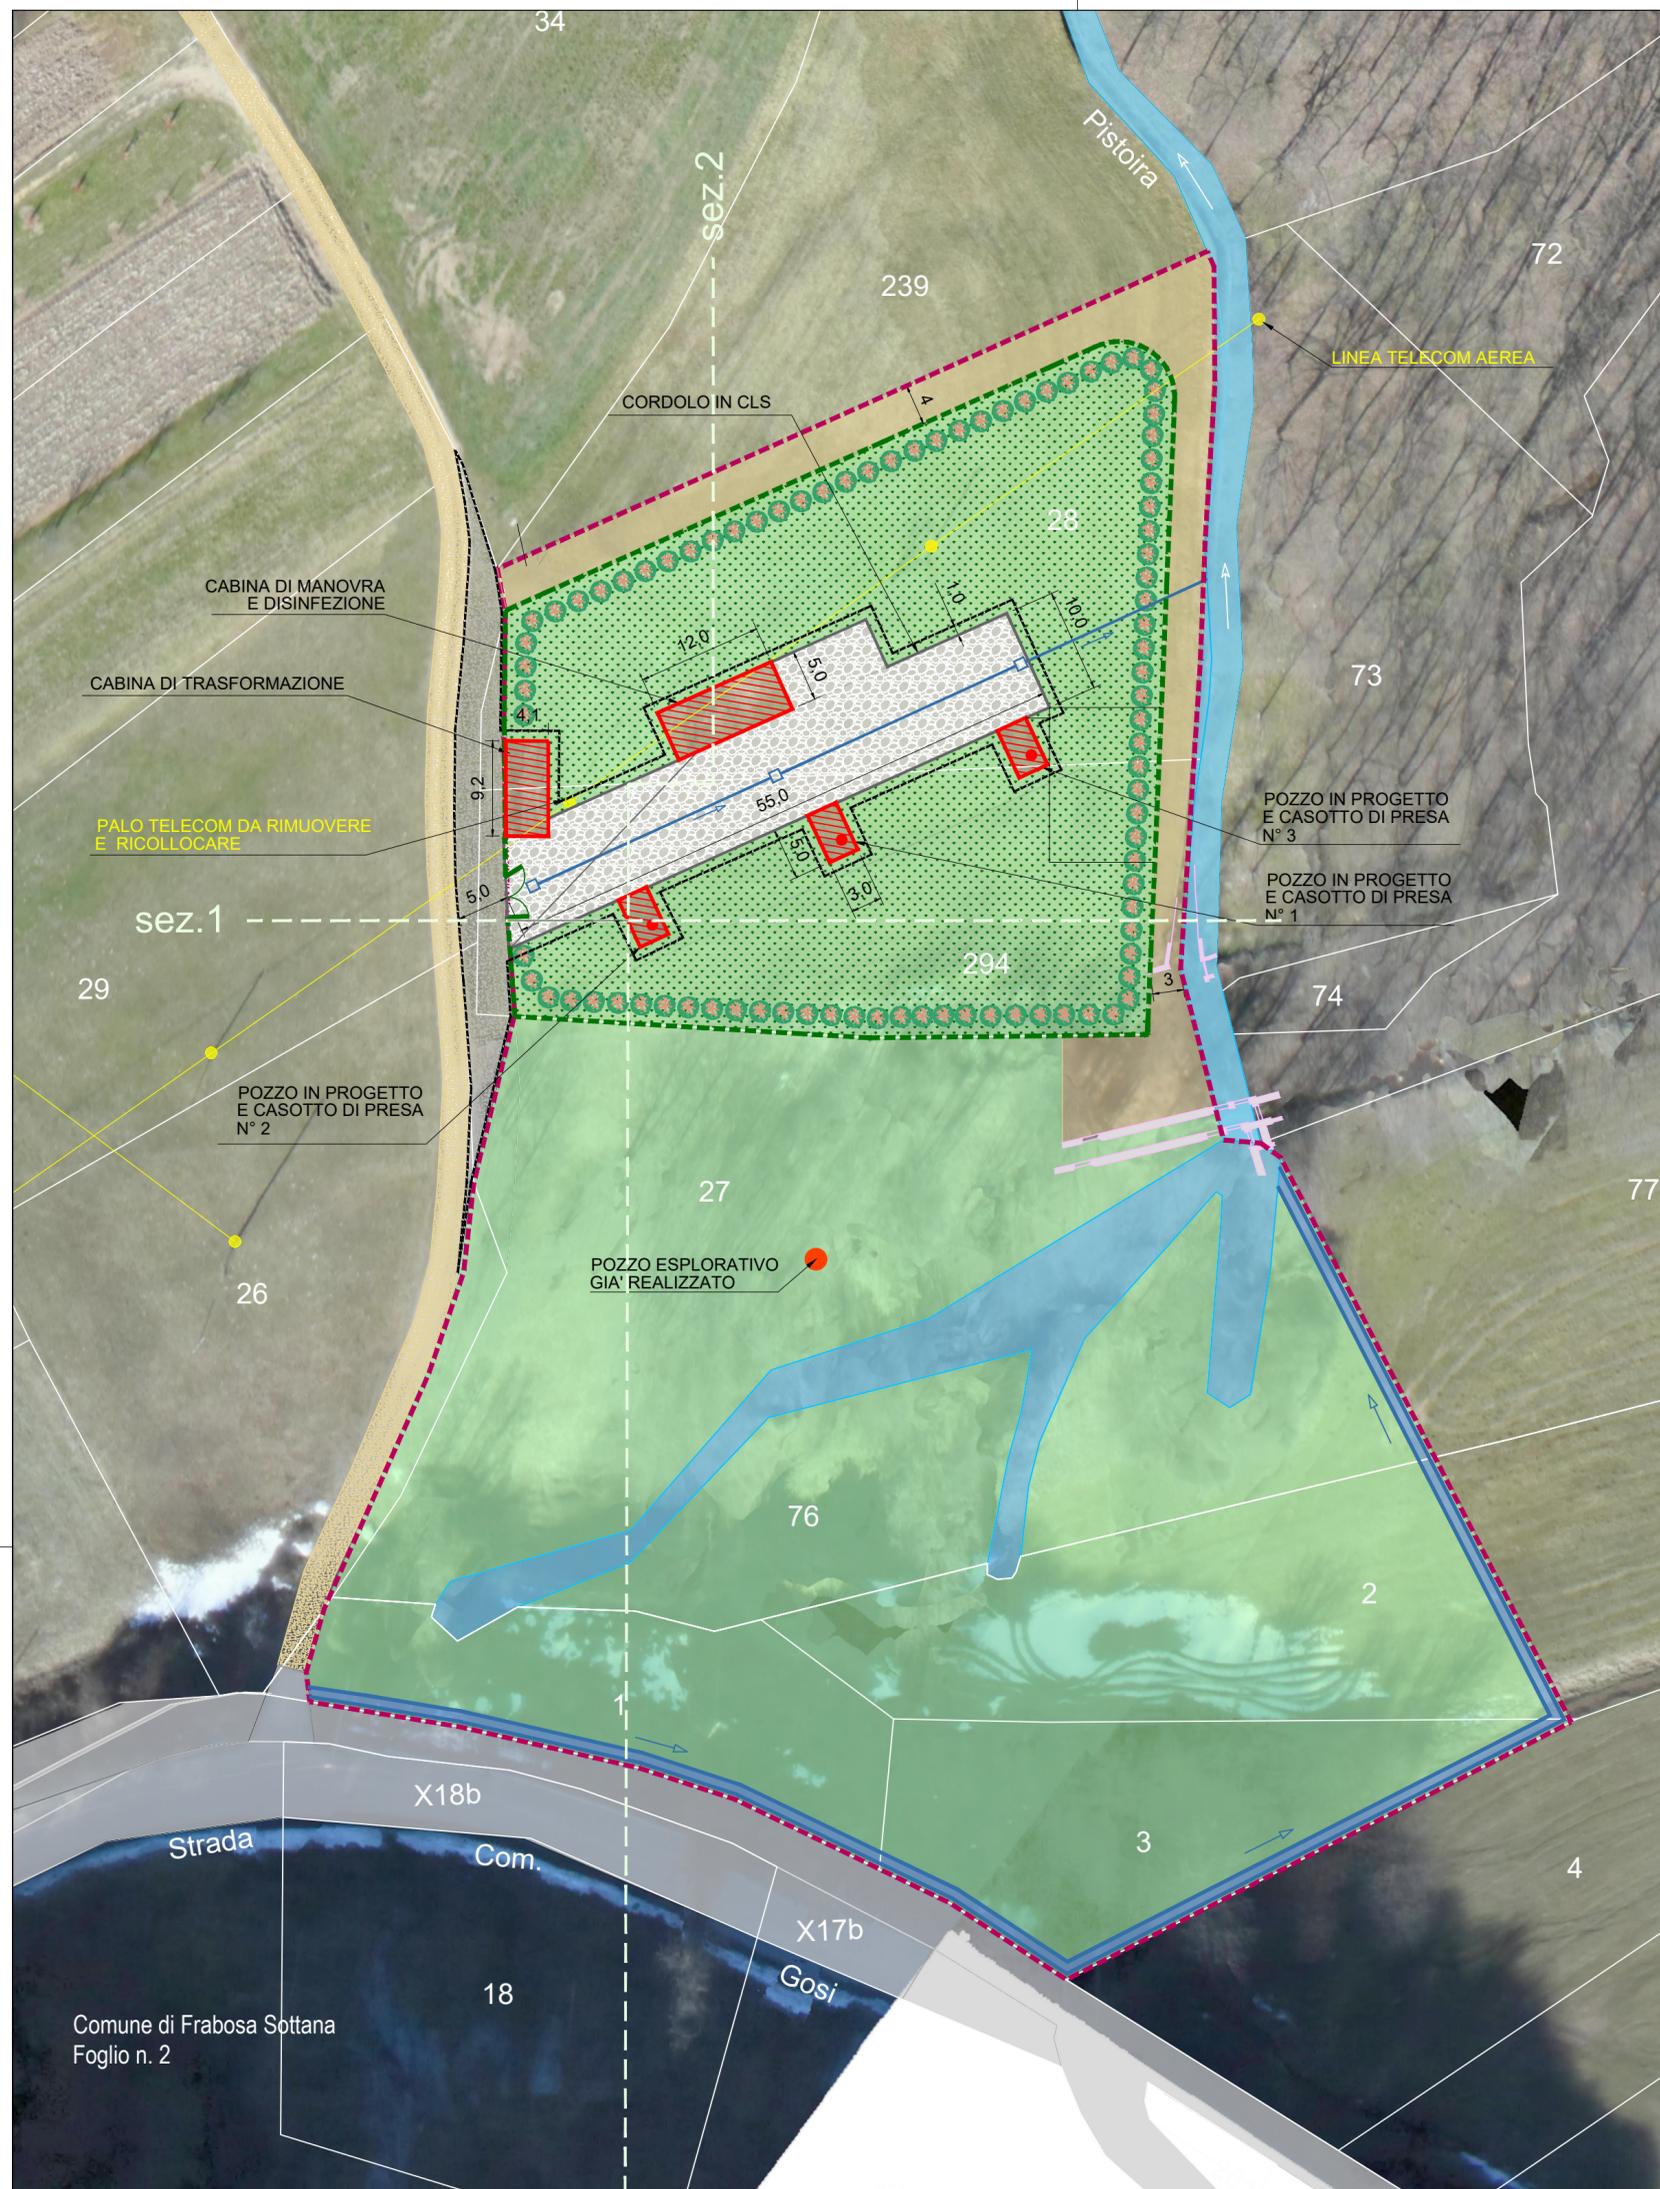

Comune di Frabosa Sottana
 Foglio n. 2