MONDO ACQUA S.p.A.

COMUNI DI FRABOSA SOTTANA E VILLANOVA MONDOVI'

APPROVVIGIONAMENTO IDRICO ACQUEDOTTO A SERVIZIO DEI COMUNI DI MONDOVI' E VILLANOVA MONDOVI'
OPERE DI CAPTAZIONE SORGENTE SAN MATTEO E CONDOTTA DI COLLEGAMENTO ALLA RETE ADDUTTRICE

PROGETTO DEFINITIVO - ESECUTIVO

ALLEGATO
18

SCALA
1: 50

OPERE DI CAPTAZIONE FABBRICATO TESTA POZZO PARTICOLARI COSTRUTTIVI

Il tecnico Incaricato:
Studio Tecnico Dott. Ing. Alberto Fazio
Viale Vittorio Veneto, 33 - 12084 Mondovì (CN)
Tel. 0174/552328
e-mail: alberto@studiofazio.it

Codice: 1265

Scheda: 354

Responsabile Unità Progettazione: Ing. Alberto Fazio
Responsabile dell'attività: Ing. Alberto Fazio
Unità di Progettazione:
File: 1265_Part_Cost_Pozzo

Data: Maggio 2023

si riservano tutti i diritti di divulgazione e copia del presente documento senza nostra specifica autorizzazione

PIANTA

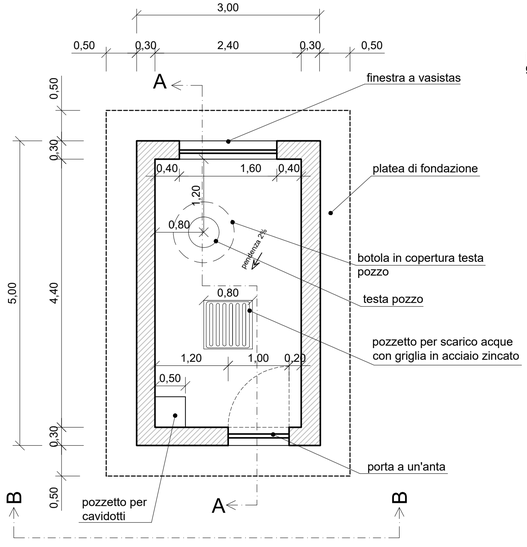

SEZIONE AA

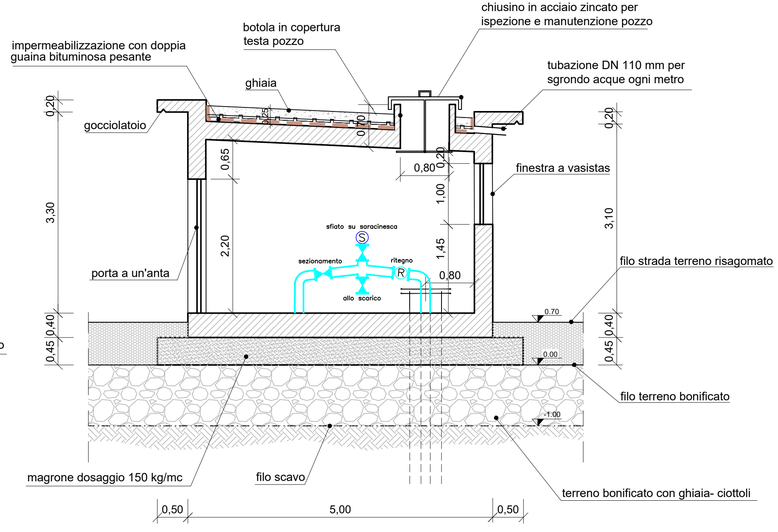
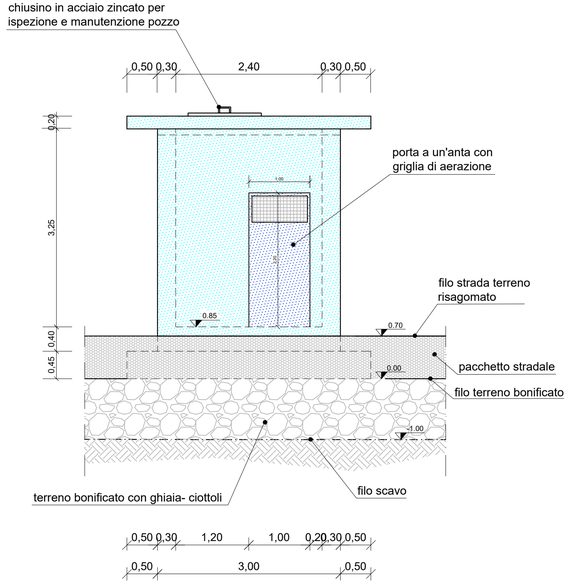
PROSPETTO BB