

COMUNI DI FRABOSA SOTTANA E VILLANOVA MONDOVI'  
 APPROVVIGIONAMENTO IDRICO ACQUEDOTTO A SERVIZIO  
 DEI COMUNI DI MONDOVI' E VILLANOVA MONDOVI'  
 OPERE DI CAPTAZIONE SORGENTE SAN MATTEO E  
 CONDOTTA DI COLLEGAMENTO ALLA RETE ADDUTTRICE

PROGETTO DEFINITIVO - ESECUTIVO

ALLEGATO

19

OPERE DI CAPTAZIONE  
 FABBRICATO DI MANOVRA E DISINFEZIONE  
 PARTICOLARI COSTRUTTIVI

SCALA

1:50

Il tecnico incaricato:  
**Studio Tecnico Dott. Ing. Alberto Fazio**  
 Viale Vittorio Veneto, 33 - 12084 Mondovì (CN)  
 Tel. 0174/552328  
 e-mail: alberto@studiofazio.it

Codice:  
1265

Scheda:  
354

Responsabile Unità Progettazione: Ing. Alberto Fazio

Responsabile dell'attività: Ing. Alberto Fazio


Unità di Progettazione:

File: 1265\_Part\_Cost\_Cabina\_Manovra


Data:  
Maggio 2023

si riservano tutti i diritti di divulgazione e copia del presente documento senza nostra specifica autorizzazione


PIANTA

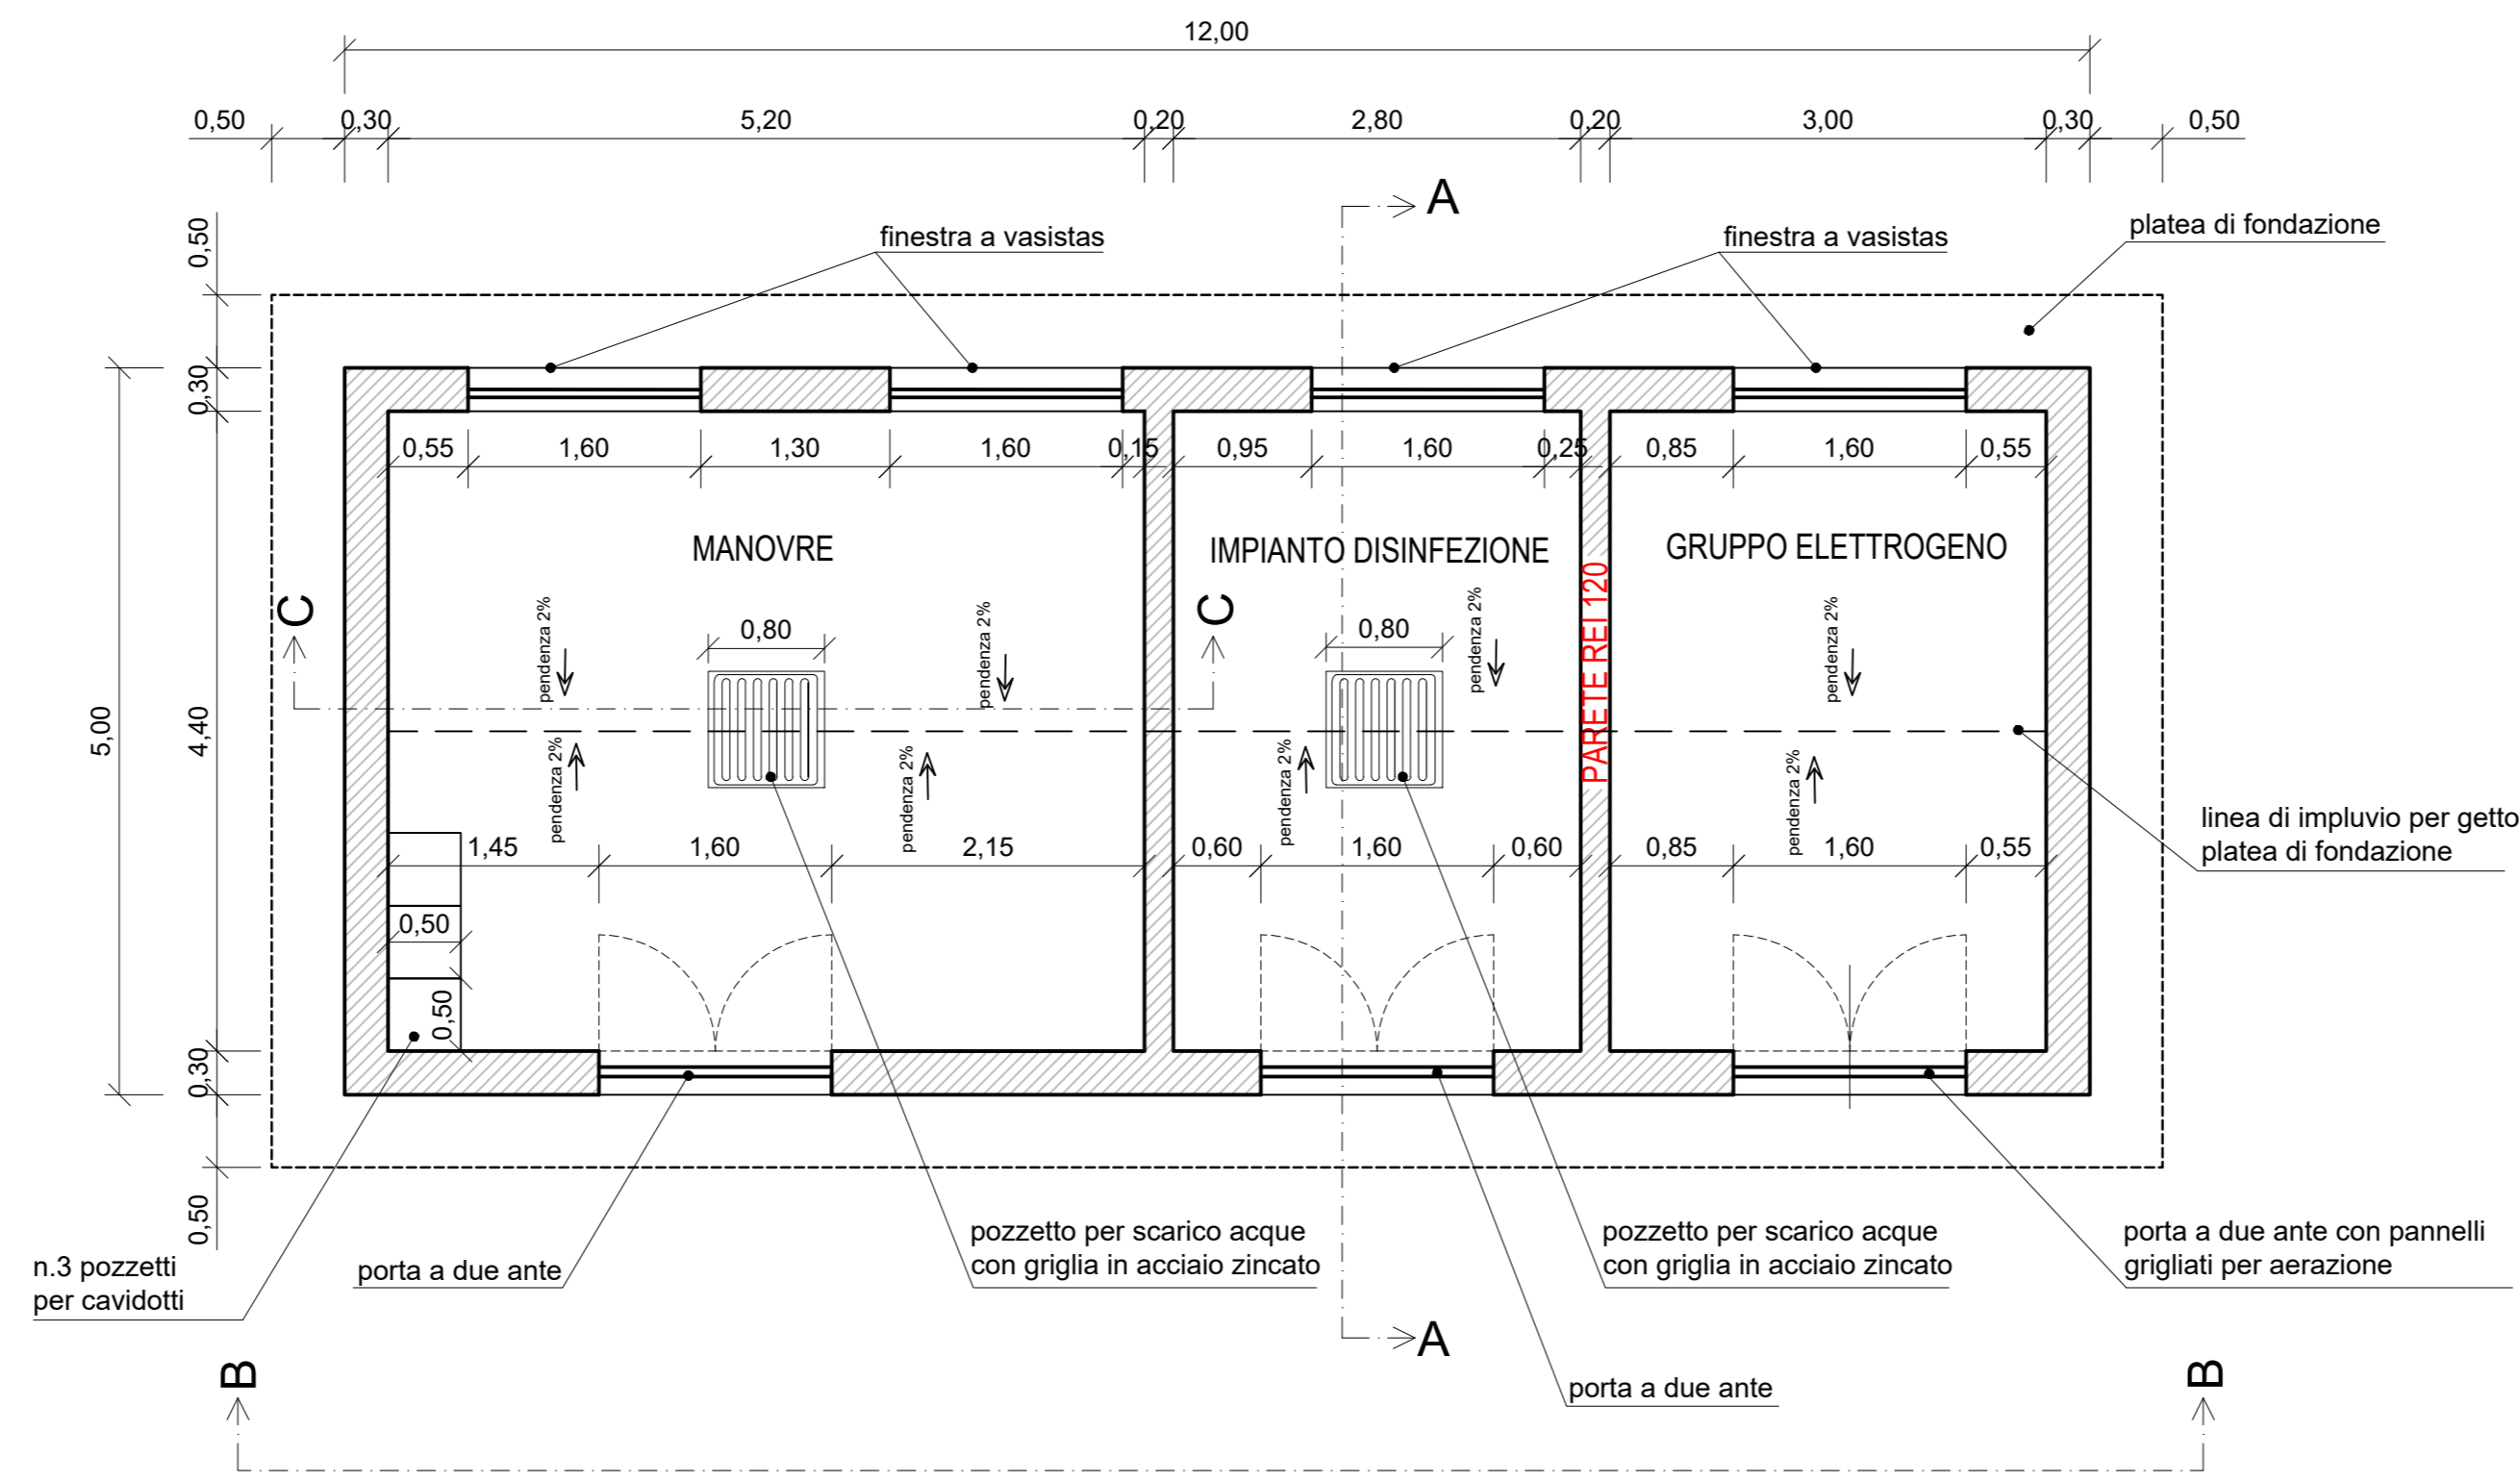


SCHEMA FUNZIONALE CABINA MANOVRA

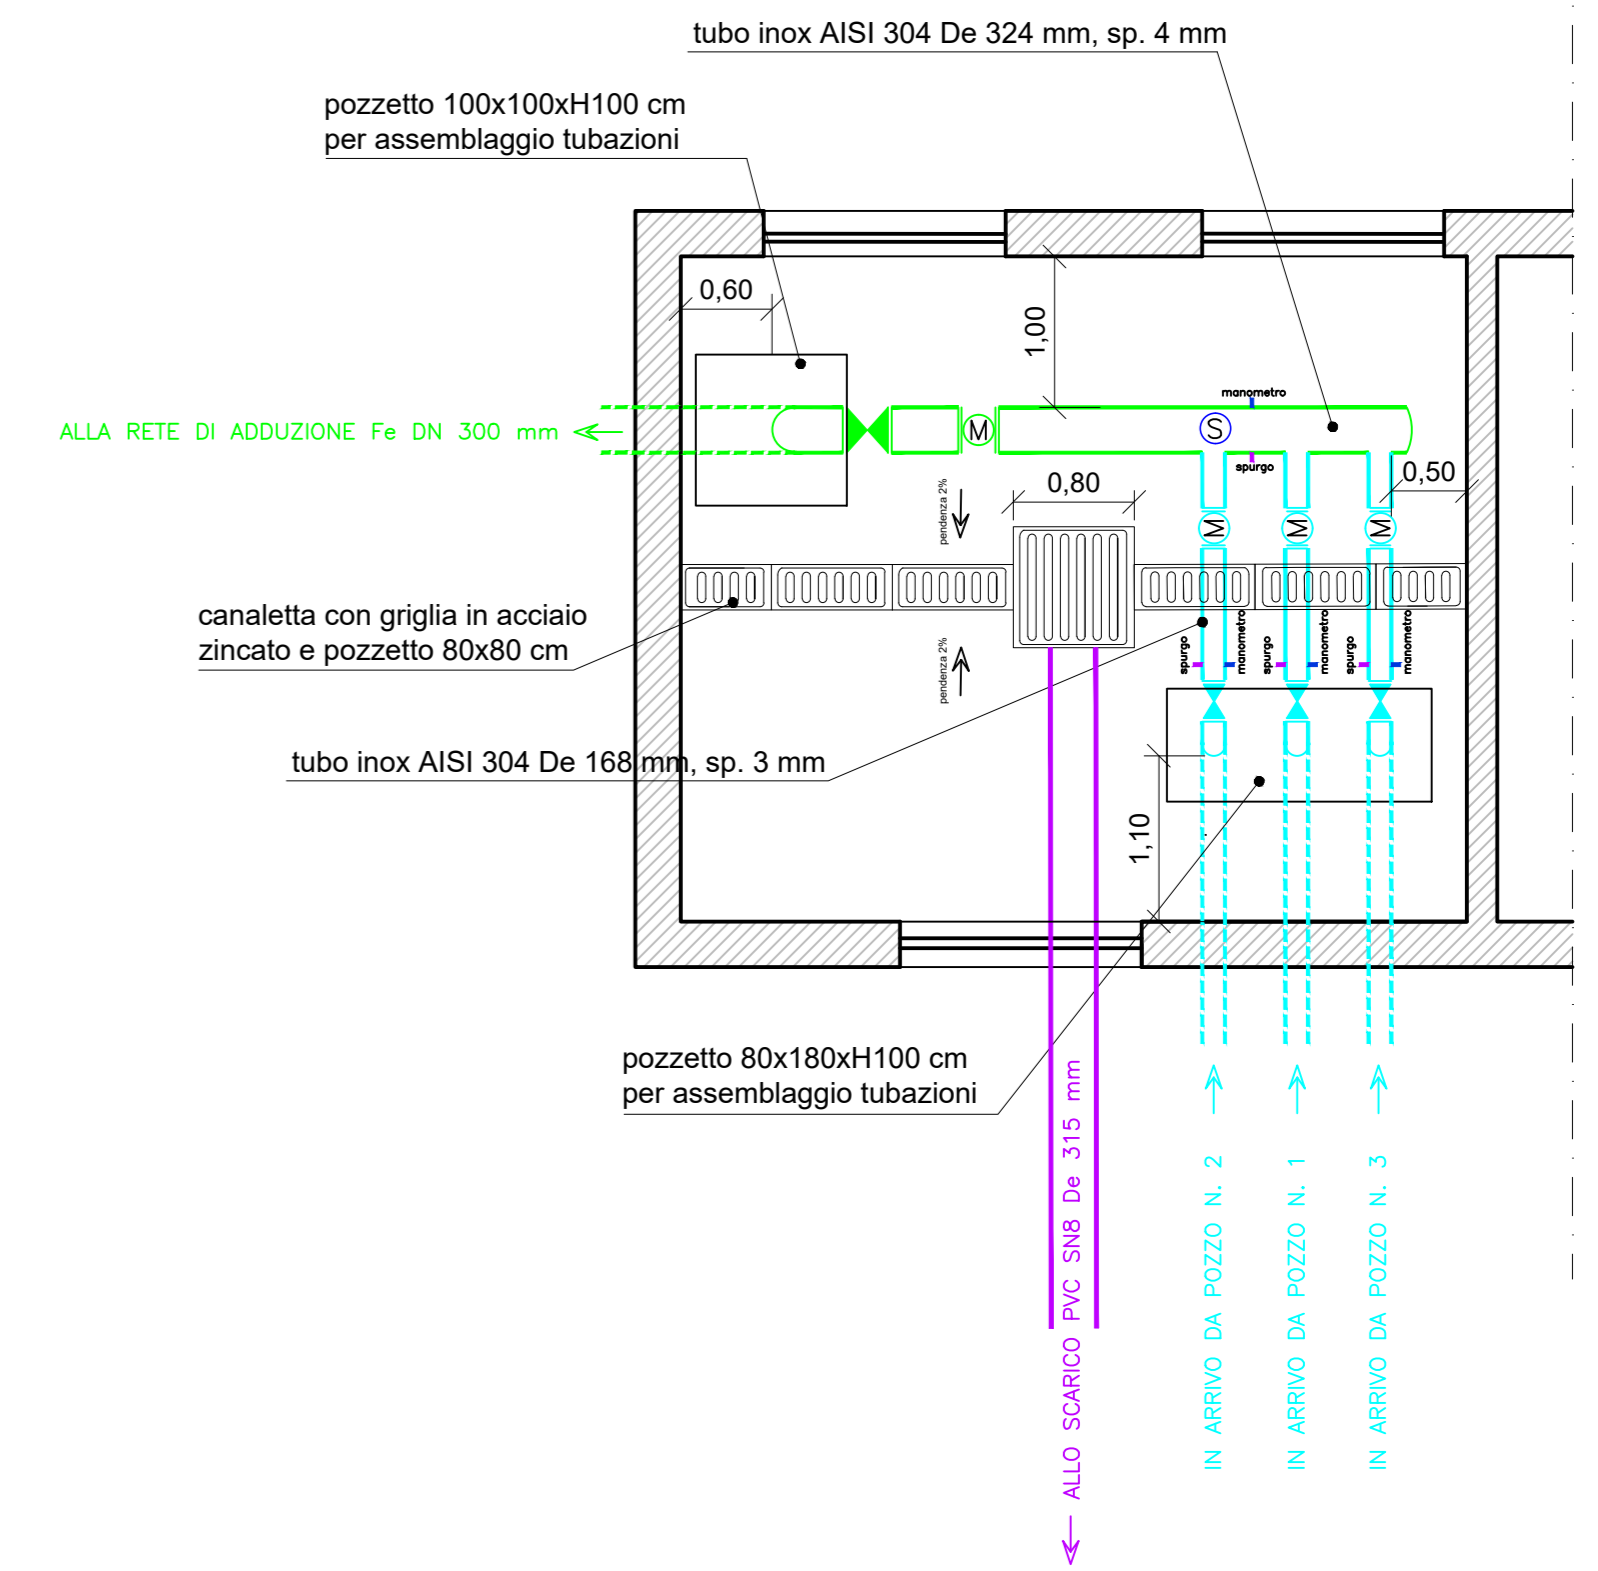

SEZIONE AA

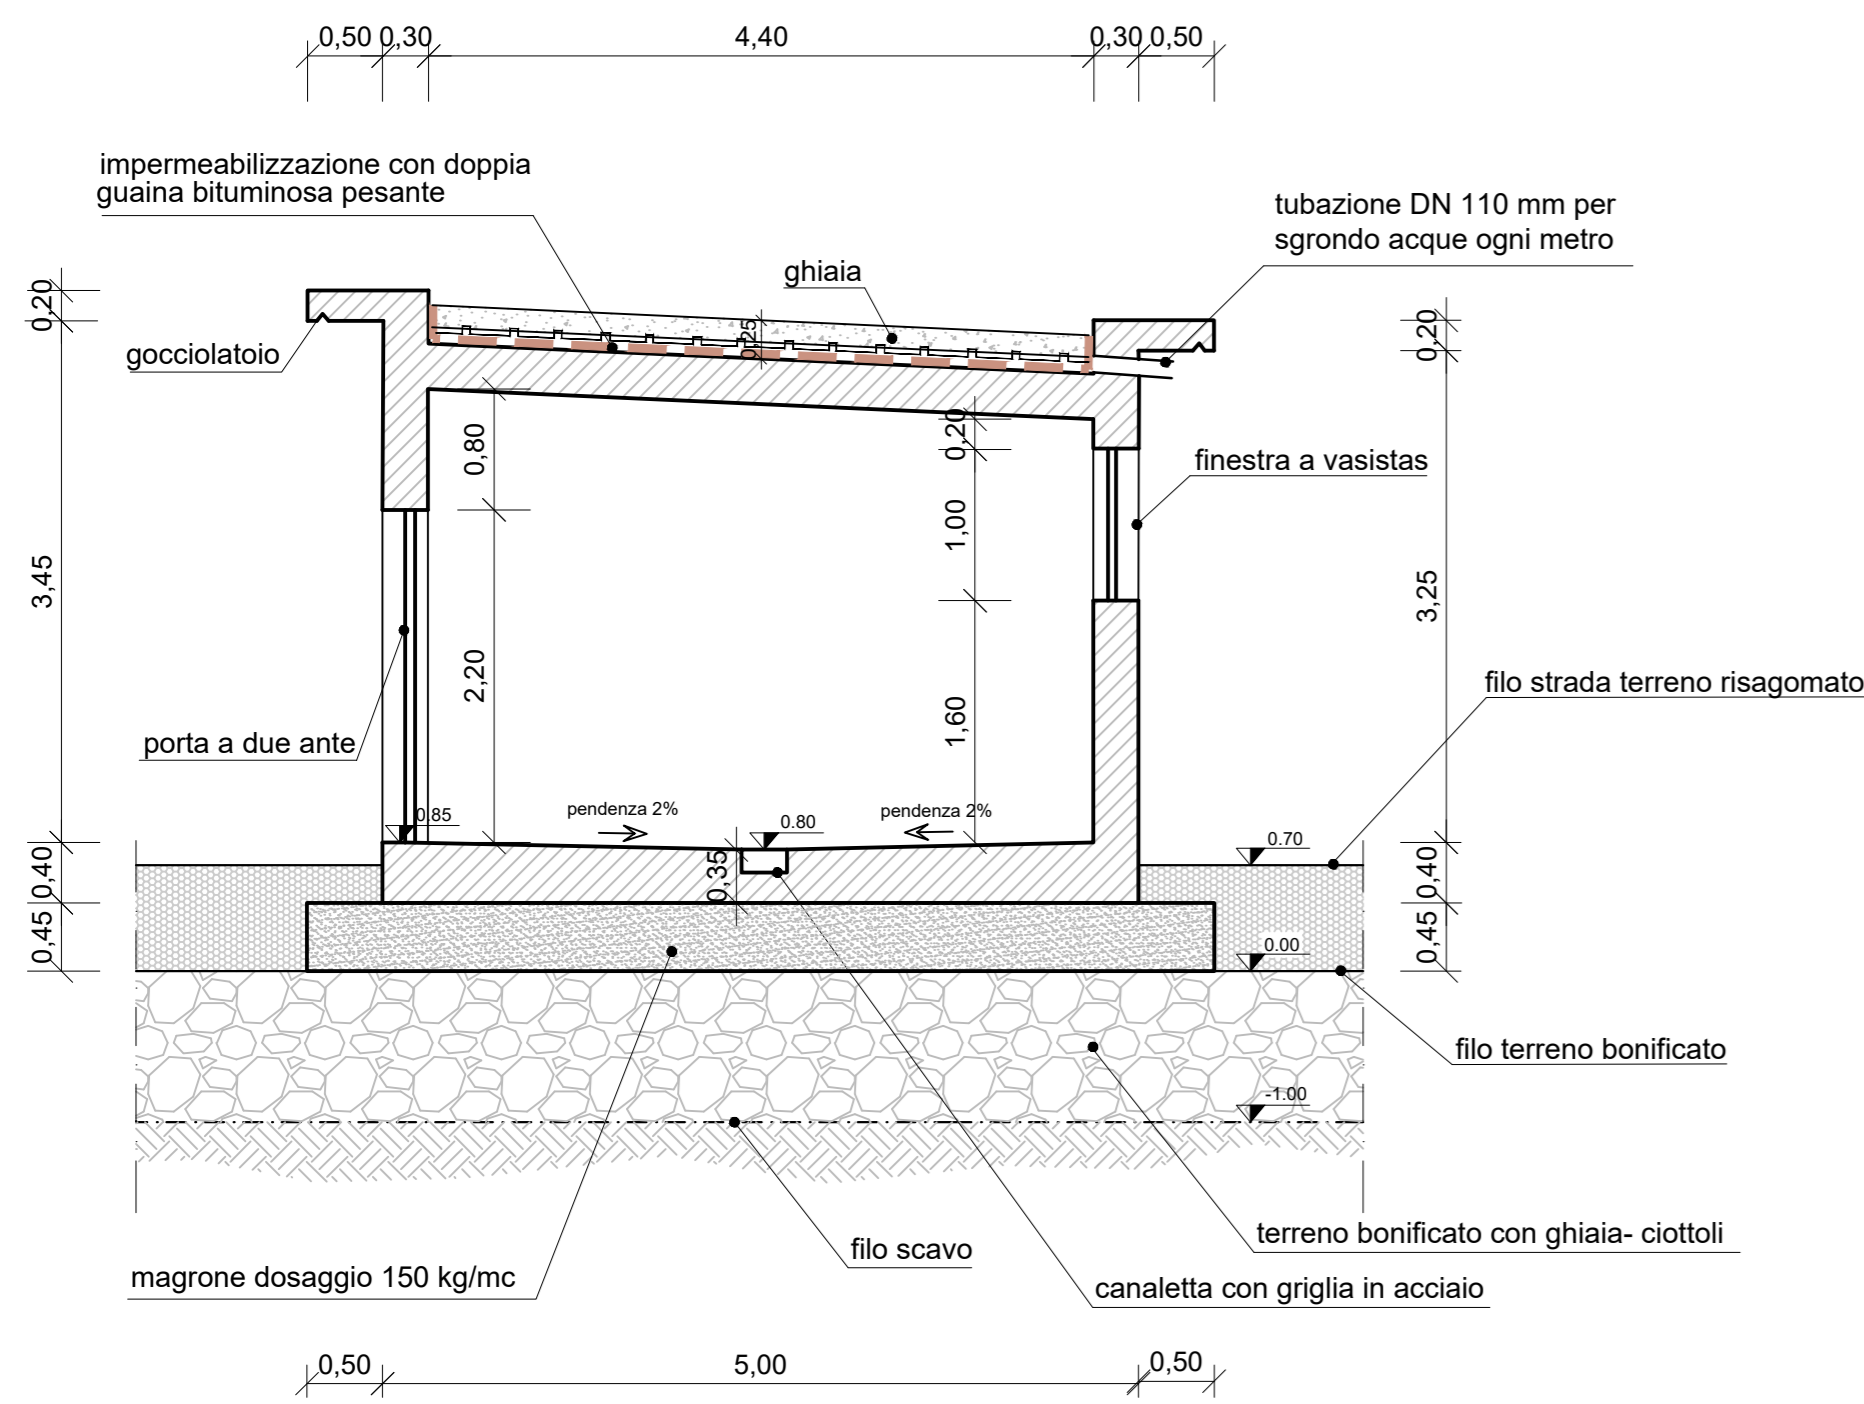

PROSPETTO BB

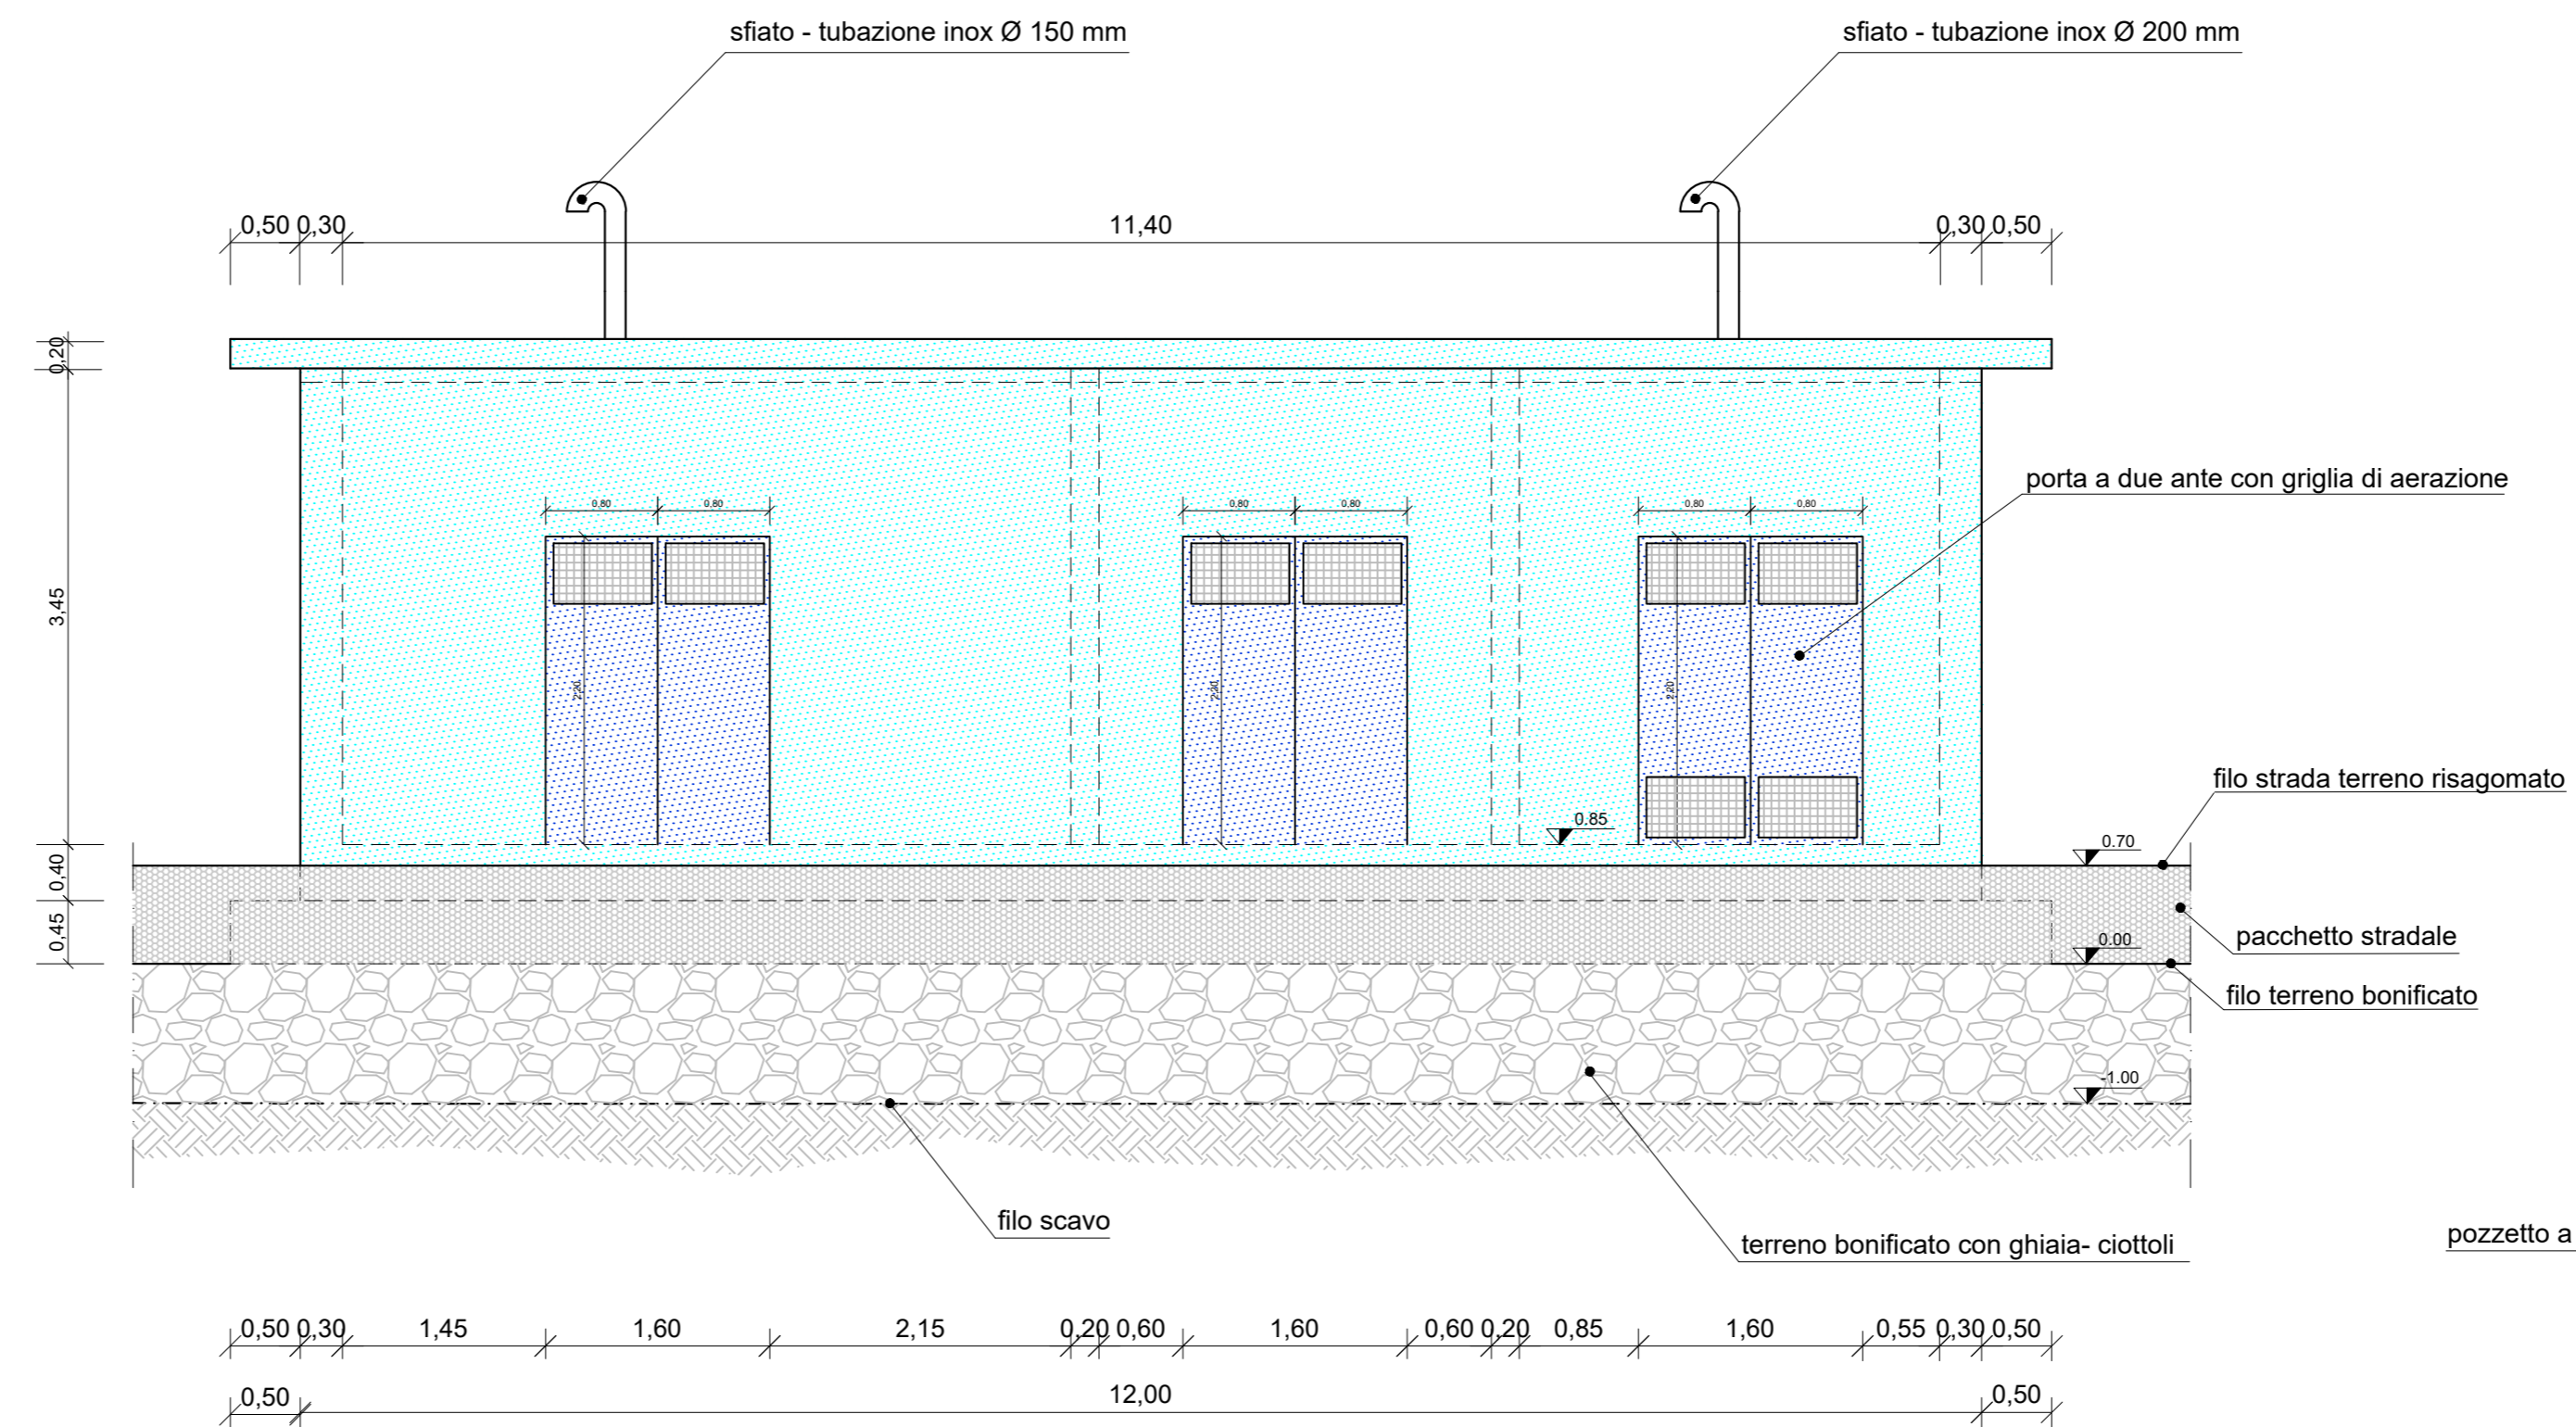

SEZIONE CC

